

## ANEXO II DIAGRAMAS UNIFILARES

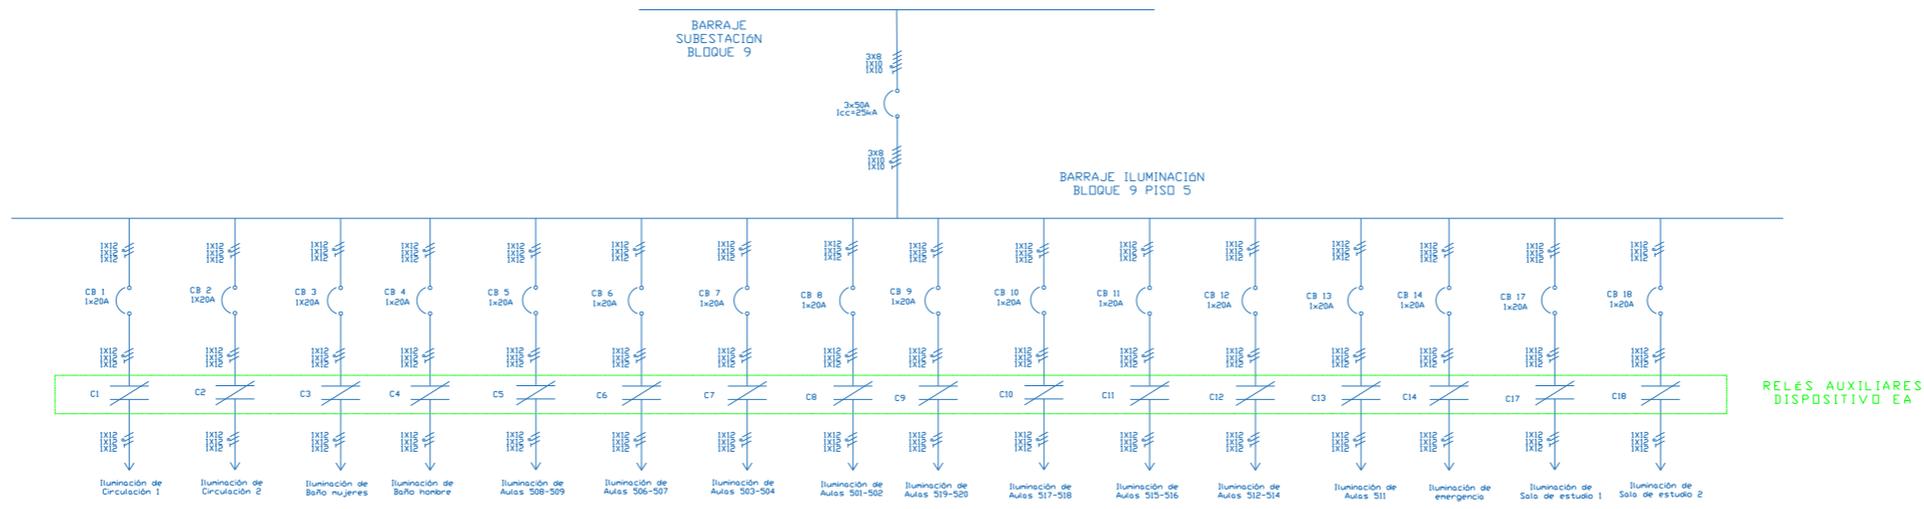


Diagrama unifilar Iluminación 5<sup>to</sup> piso bloque 9

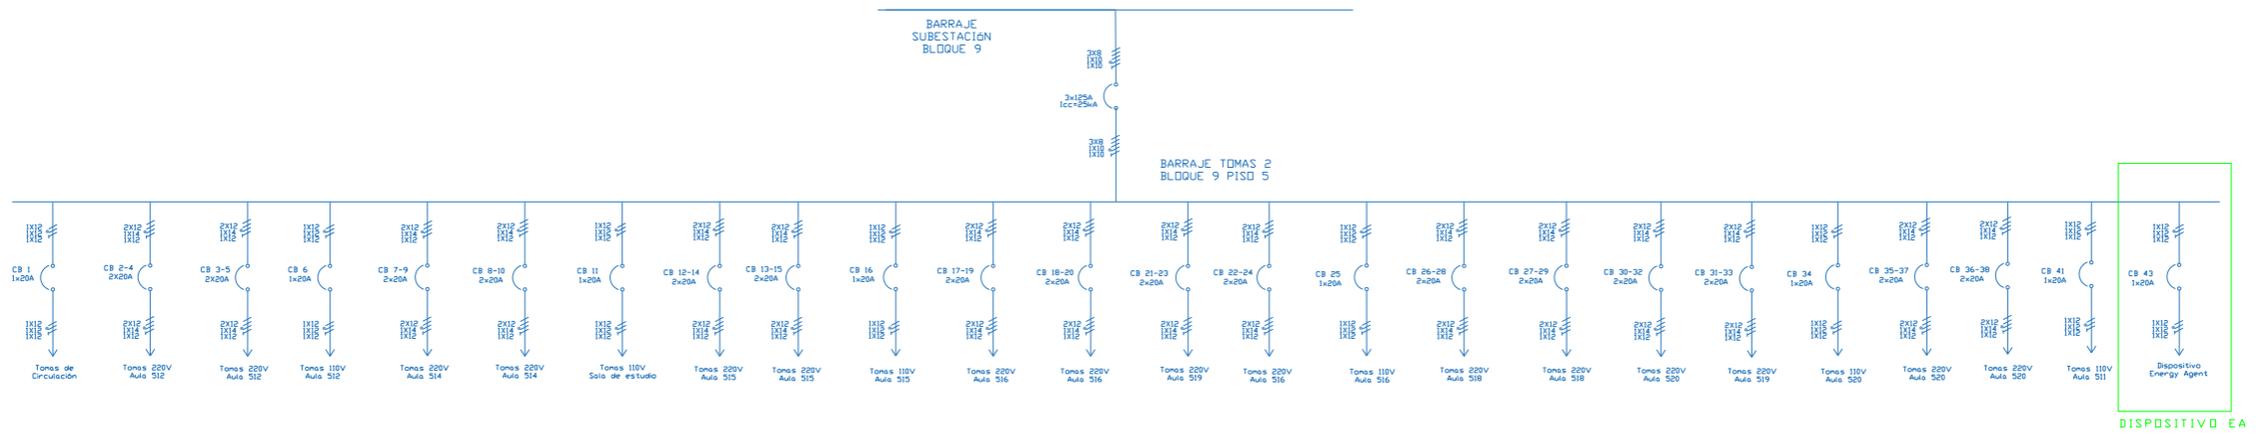


Diagrama unifilar tomas 2 5<sup>to</sup> piso bloque 9