



# MERCADO DEL ATRIO

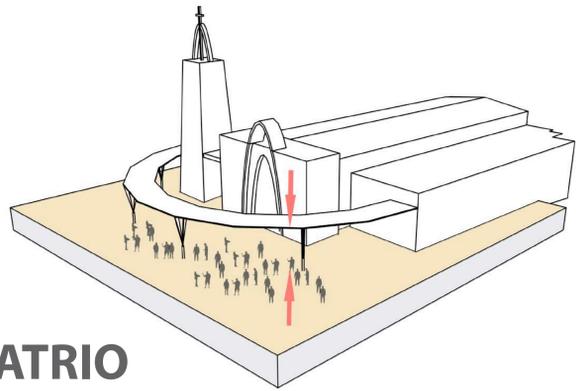

## 1 ATRIO

El Atrio de la Parroquia Santa Teresita del Niño Jesús, en plena Avenida 76 se encuentra como un espacio sólo de circulación donde no se percibe su uso público. Tradicionalmente los atrios de las parroquias son espacios de diferentes temporalidades, donde durante las eucaristías son de congregación pero cuando no son de encuentro o esparcimiento, por ejemplo para actividad física de adultos mayores.


Con la cubierta que abraza la fachada de la Parroquia, no se afecta el carácter sobrio del espacio pero ayuda a jerarquizarlo, contiene este vacío y acerca la fachada de la Parroquia a una escala más peatonal.

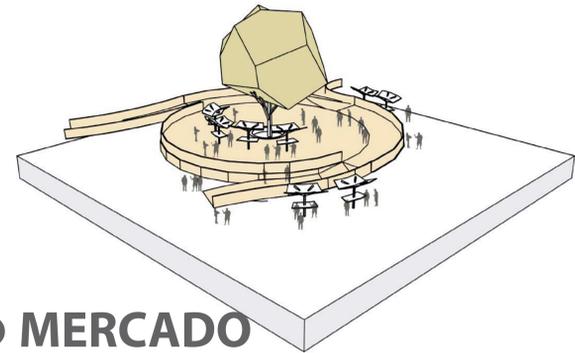

## 2 MERCADO

El mercado barrial se emplaza en la zona verde conjunta al Atrio, reúne los comercios de pequeña escala que antes sólo marcaban ejes en el espacio cuando las personas circulaban de uno a otro para conseguir suplir todas sus necesidades y gustos.


A diferencia de la Avenida Jardín o la Nutibara, esta zona de Laureles aún no es tan concurrida y son los mismos vecinos del sector los que habitan sus calles comprando cotidianamente en panaderías, farmacias, carritos de comida rápida, pequeños locales de ropa, tiendas de regalo, entre otros.

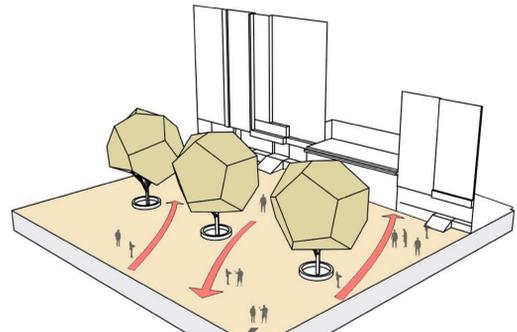


## 3 INTERVENCIÓN CERCANA

Además de la transformación del Atrio y el emplazamiento del Mercado, se propone una intervención que conecta los paramentos de este sector. La geometría de pulpo que comienza abrazando el Atrio y el Mercado se extiende por todo el piso continuo.


Se prescinde de un separador vial, dejando solamente alcorques para los árboles existentes, sumando a la sensación de permanecer en un mismo espacio extendido. Algunas de las bancas-jardineras de los andenes que se hacen más anchos generan espacios de estancia y encuentro, sobretodo en los frentes de los predios que cumplen funciones comerciales o de servicios.

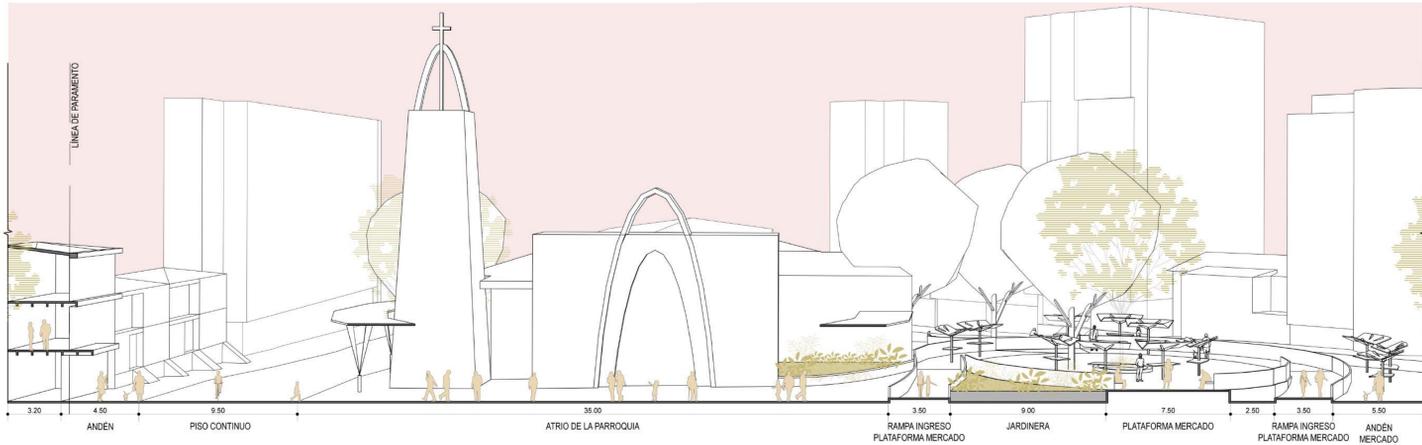


SECCIÓN LONGITUDINAL ESCALA 1:50

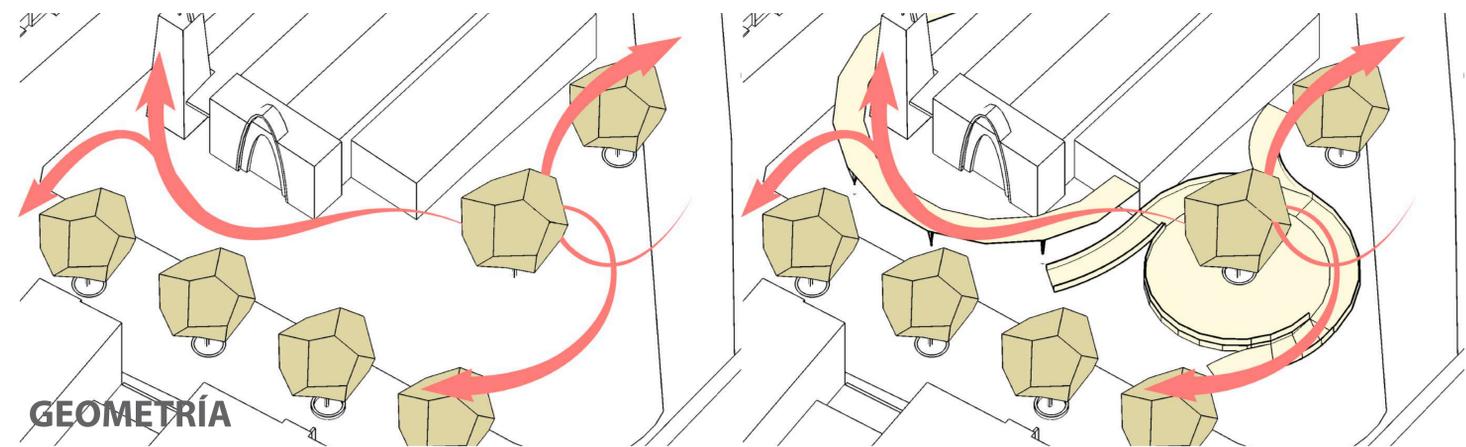

## GEOMETRÍA

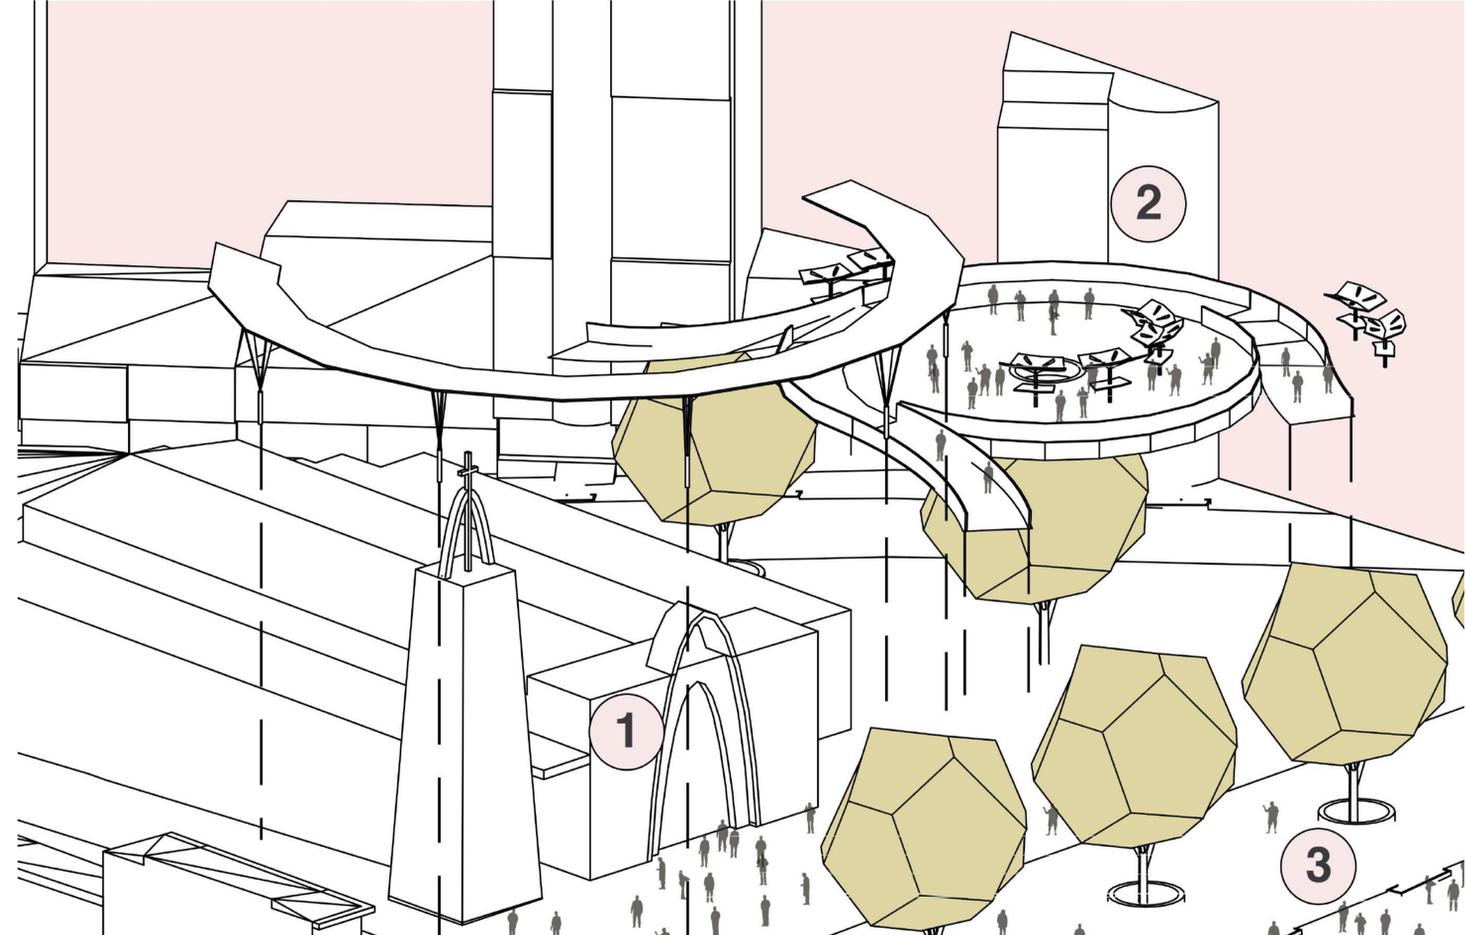

## AXONOMÉTRICO AGRUPAR COMERCIOS BARRIALES

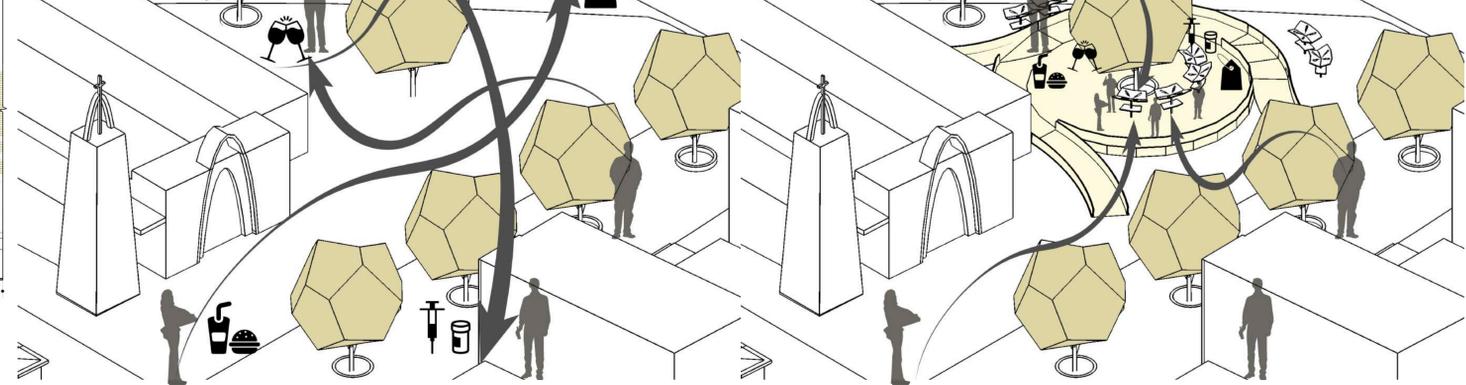

# MERCADO DEL ATRIO


ESTUDIANTE  
**FELIPE PRADA LÓPEZ**  
DOCENTE TUTOR  
**CÉSAR MUÑOZ TORO**

TALLER VERTICAL  
**ESPACIO PÚBLICO**  
EJERCICIO  
**PROYECTO FINAL**







**PLANTA GENERAL**  
ESCALA 1:200

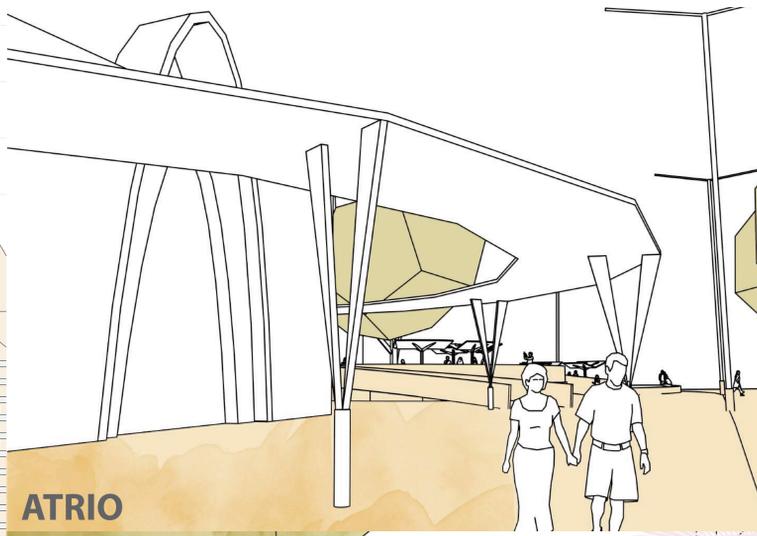


**ATRIO**

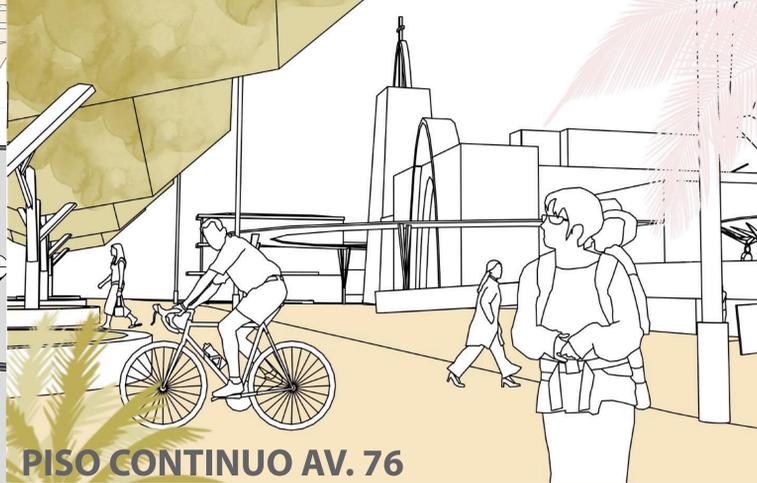

**PISO CONTINUO AV. 76**  
**SECCIÓN TOLDO COMERCIAL**  
ESCALA 1:20

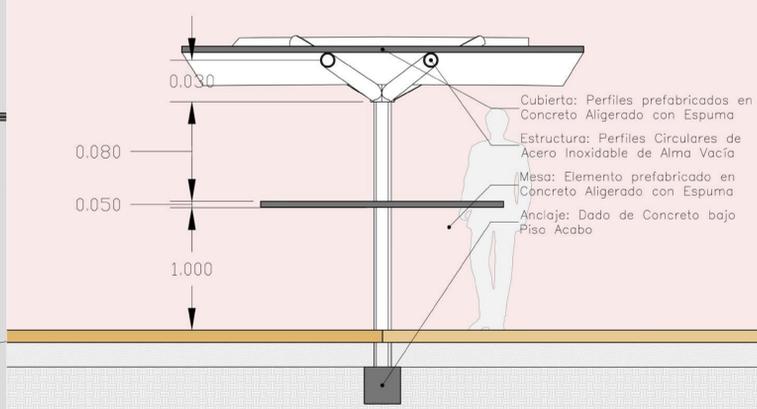

**PLATAFORMA MERCADO**

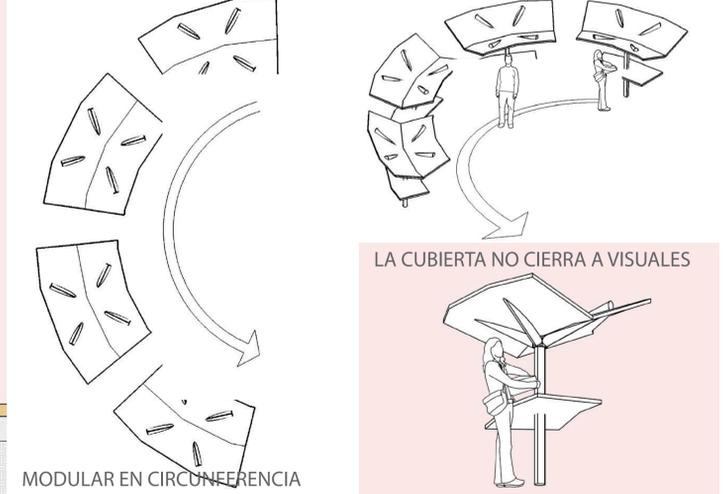

**TOLDO COMERCIAL**

