


PLAN DE RENOVACIÓN AGRO - CULTURAL

LA SIERRA

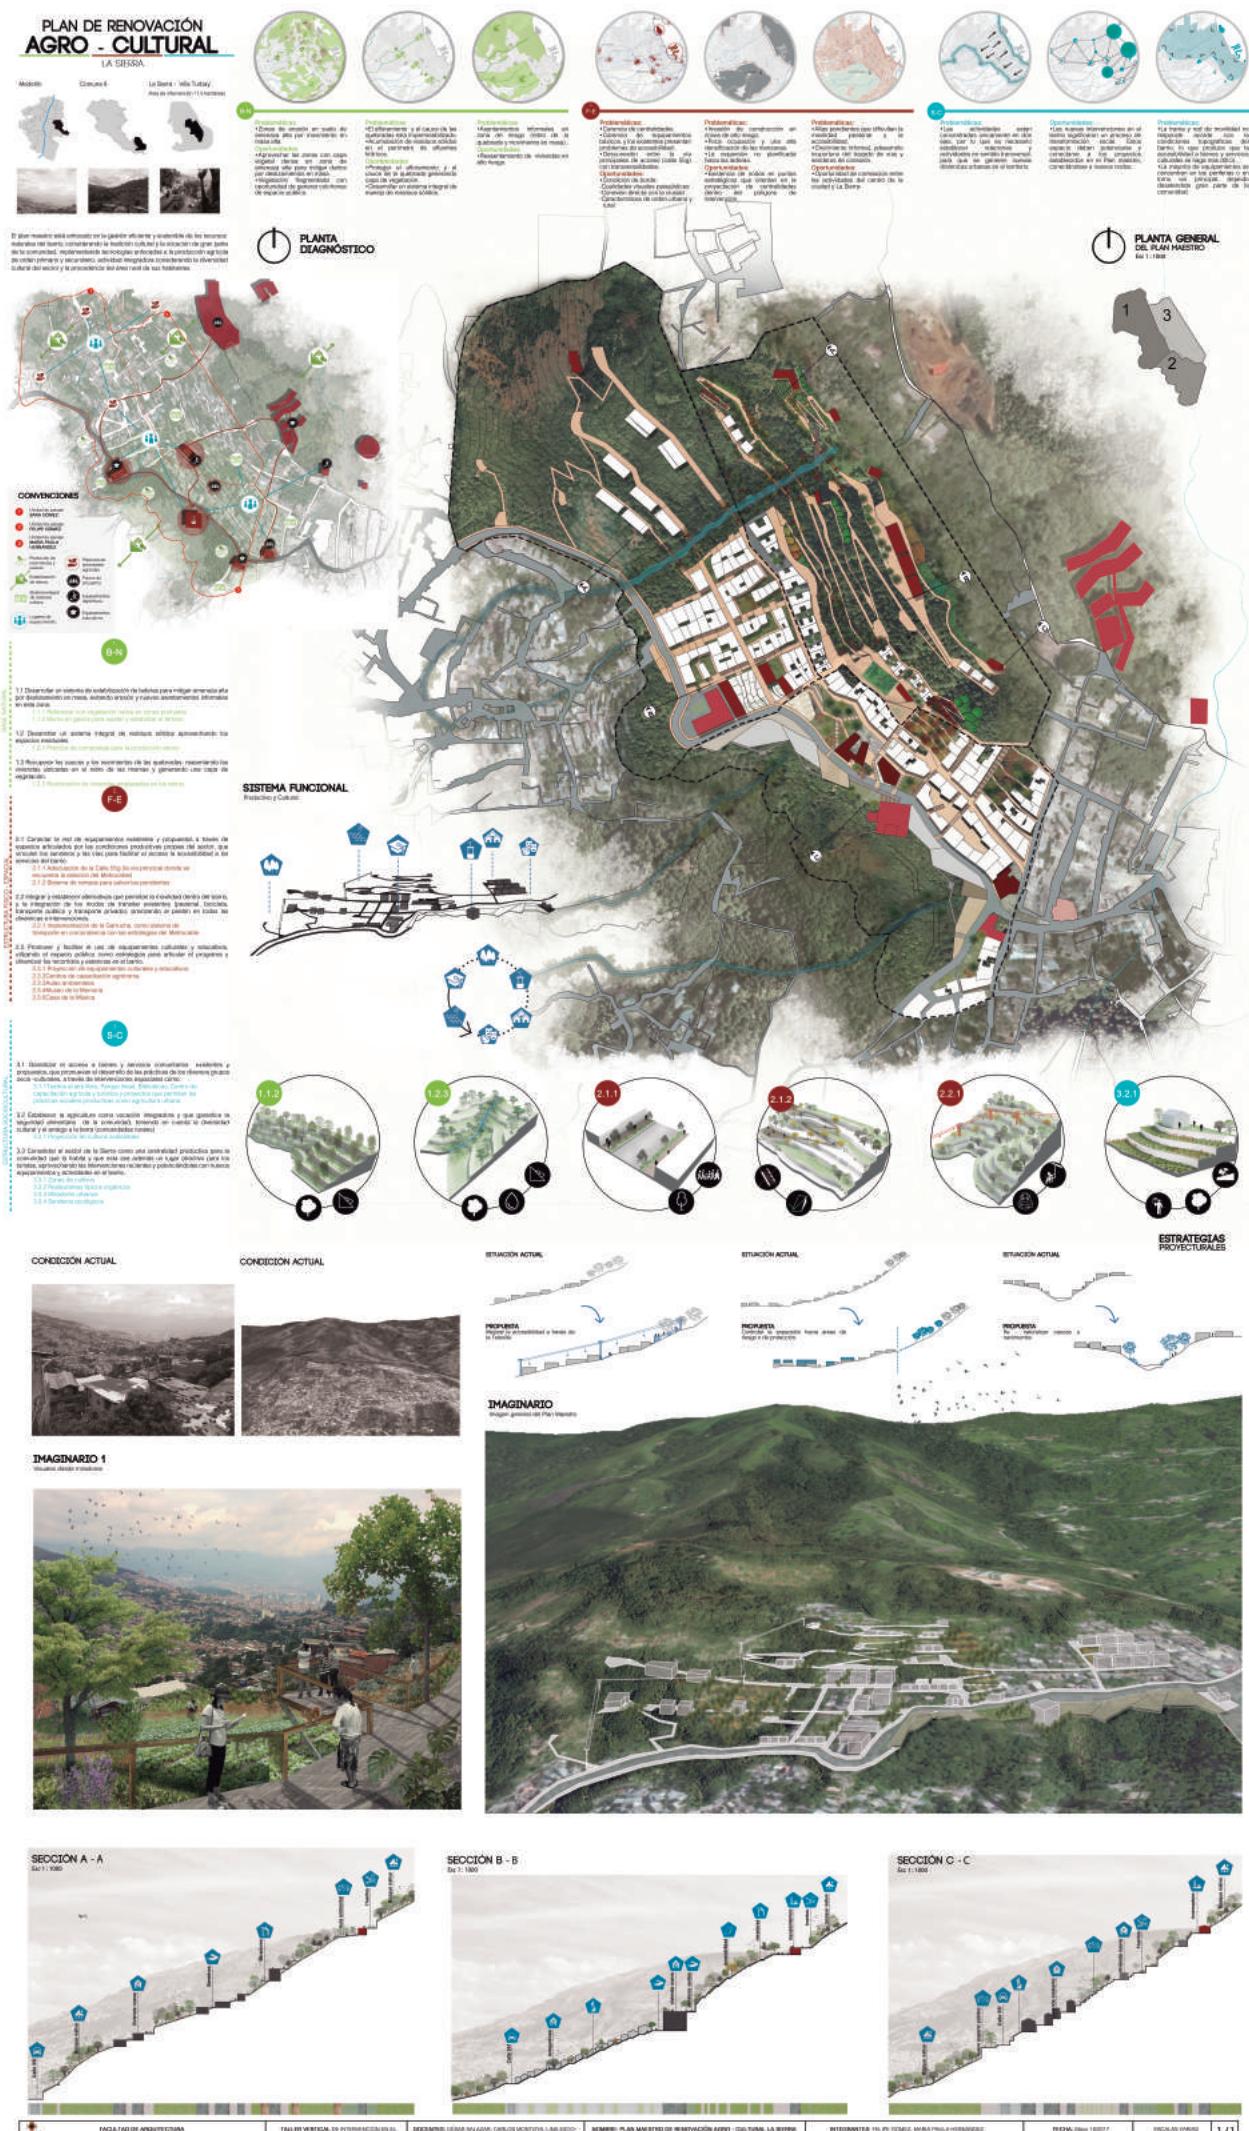

CENTRALIDAD Y VISUALES DE LA LADERA

El proyecto se compromete con la identidad y tradición cultural de La Sierra, resguardando las prácticas agrícolas y aprovechando los recursos que provee el territorio.

A través del diseño proyectual se busca mejorar las problemáticas de accesibilidad dentro del barrio, creando un núcleo de centralidad donde agrupen las actividades y se promuevan las dinámicas colectivas y culturales, por medio de equipamientos de carácter cultural propuestos que van en pro de fomentar la educación y generar empleo a los locales del sector.

El proyecto se concientiza con las problemáticas ambientales, artificiales y sociales, conectando a través del parque lineal y el sistema de senderas longitudinal y transversalmente al barrio, logrando la articulación de los sistemas mencionados y mejorando significativamente las condiciones de habitabilidad.

B.A

1.1 El polígono resulta una amplia zona verde NO construida

1.2 Dentro de las manzanas existen espacios verdes NO construidos

1.3 Las quebradas se encuentran contaminadas desde su nacimiento, debido al vertimiento de basura

1.4 Gran parte del polígono presenta alto riesgo NO mitigable/no apto para la construcción.

F.E

2.1 Dentro del polígono se traza la vía principal de acceso al barrio

2.2 A pesar del déficit de equipamientos dentro del polígono hay potencial de conexión entre ellos (el colegio y la estación del Metrocable)

2.3 Existe un tejido informal, debido a la inversión NO planificada

2.4 Las escaleras que permiten el acceso a las viviendas, en gran parte se encuentran en mal estado

2.5 Invasión sobre la zona verde con gran riesgo de deslizamientos y derrumbes

S.C

3.1 Poblado a un proceso de desarrollo, donde grupos culturales que se manifiestan positivamente en el barrio

3.2 La seguridad ha mejorado significativamente

3.3 La llegada de proyectos como el Jardín Circunvalar y el Metrocable, la comunidad hace parte de las dinámicas de la ciudad

3.4 Justo en el polígono se conforma un centro urbano importante punto de reunión para los habitantes

3.5 La mayoría de los vecinos NO estudian, en gran medida por la proximidad y cercanía a estos equipamientos



PLANTA LUPA
ESC 1:300

SITUACIÓN ACTUAL



IMAGINARIO I
PARQUE LINEAL



SECCIÓN C - C
ESC 1:250

SECCIÓN A - A
ESC 1:750



SECCIÓN B - B
ESC 1:750

