


SISTEMA DE ENLACES RECONFIGURADORES DE UN NUEVO FRENTE DE BARRIO

UAU 2
QUEBRADA ARRIBA
MEJORAMIENTO INTEGRAL DE BARRIOS

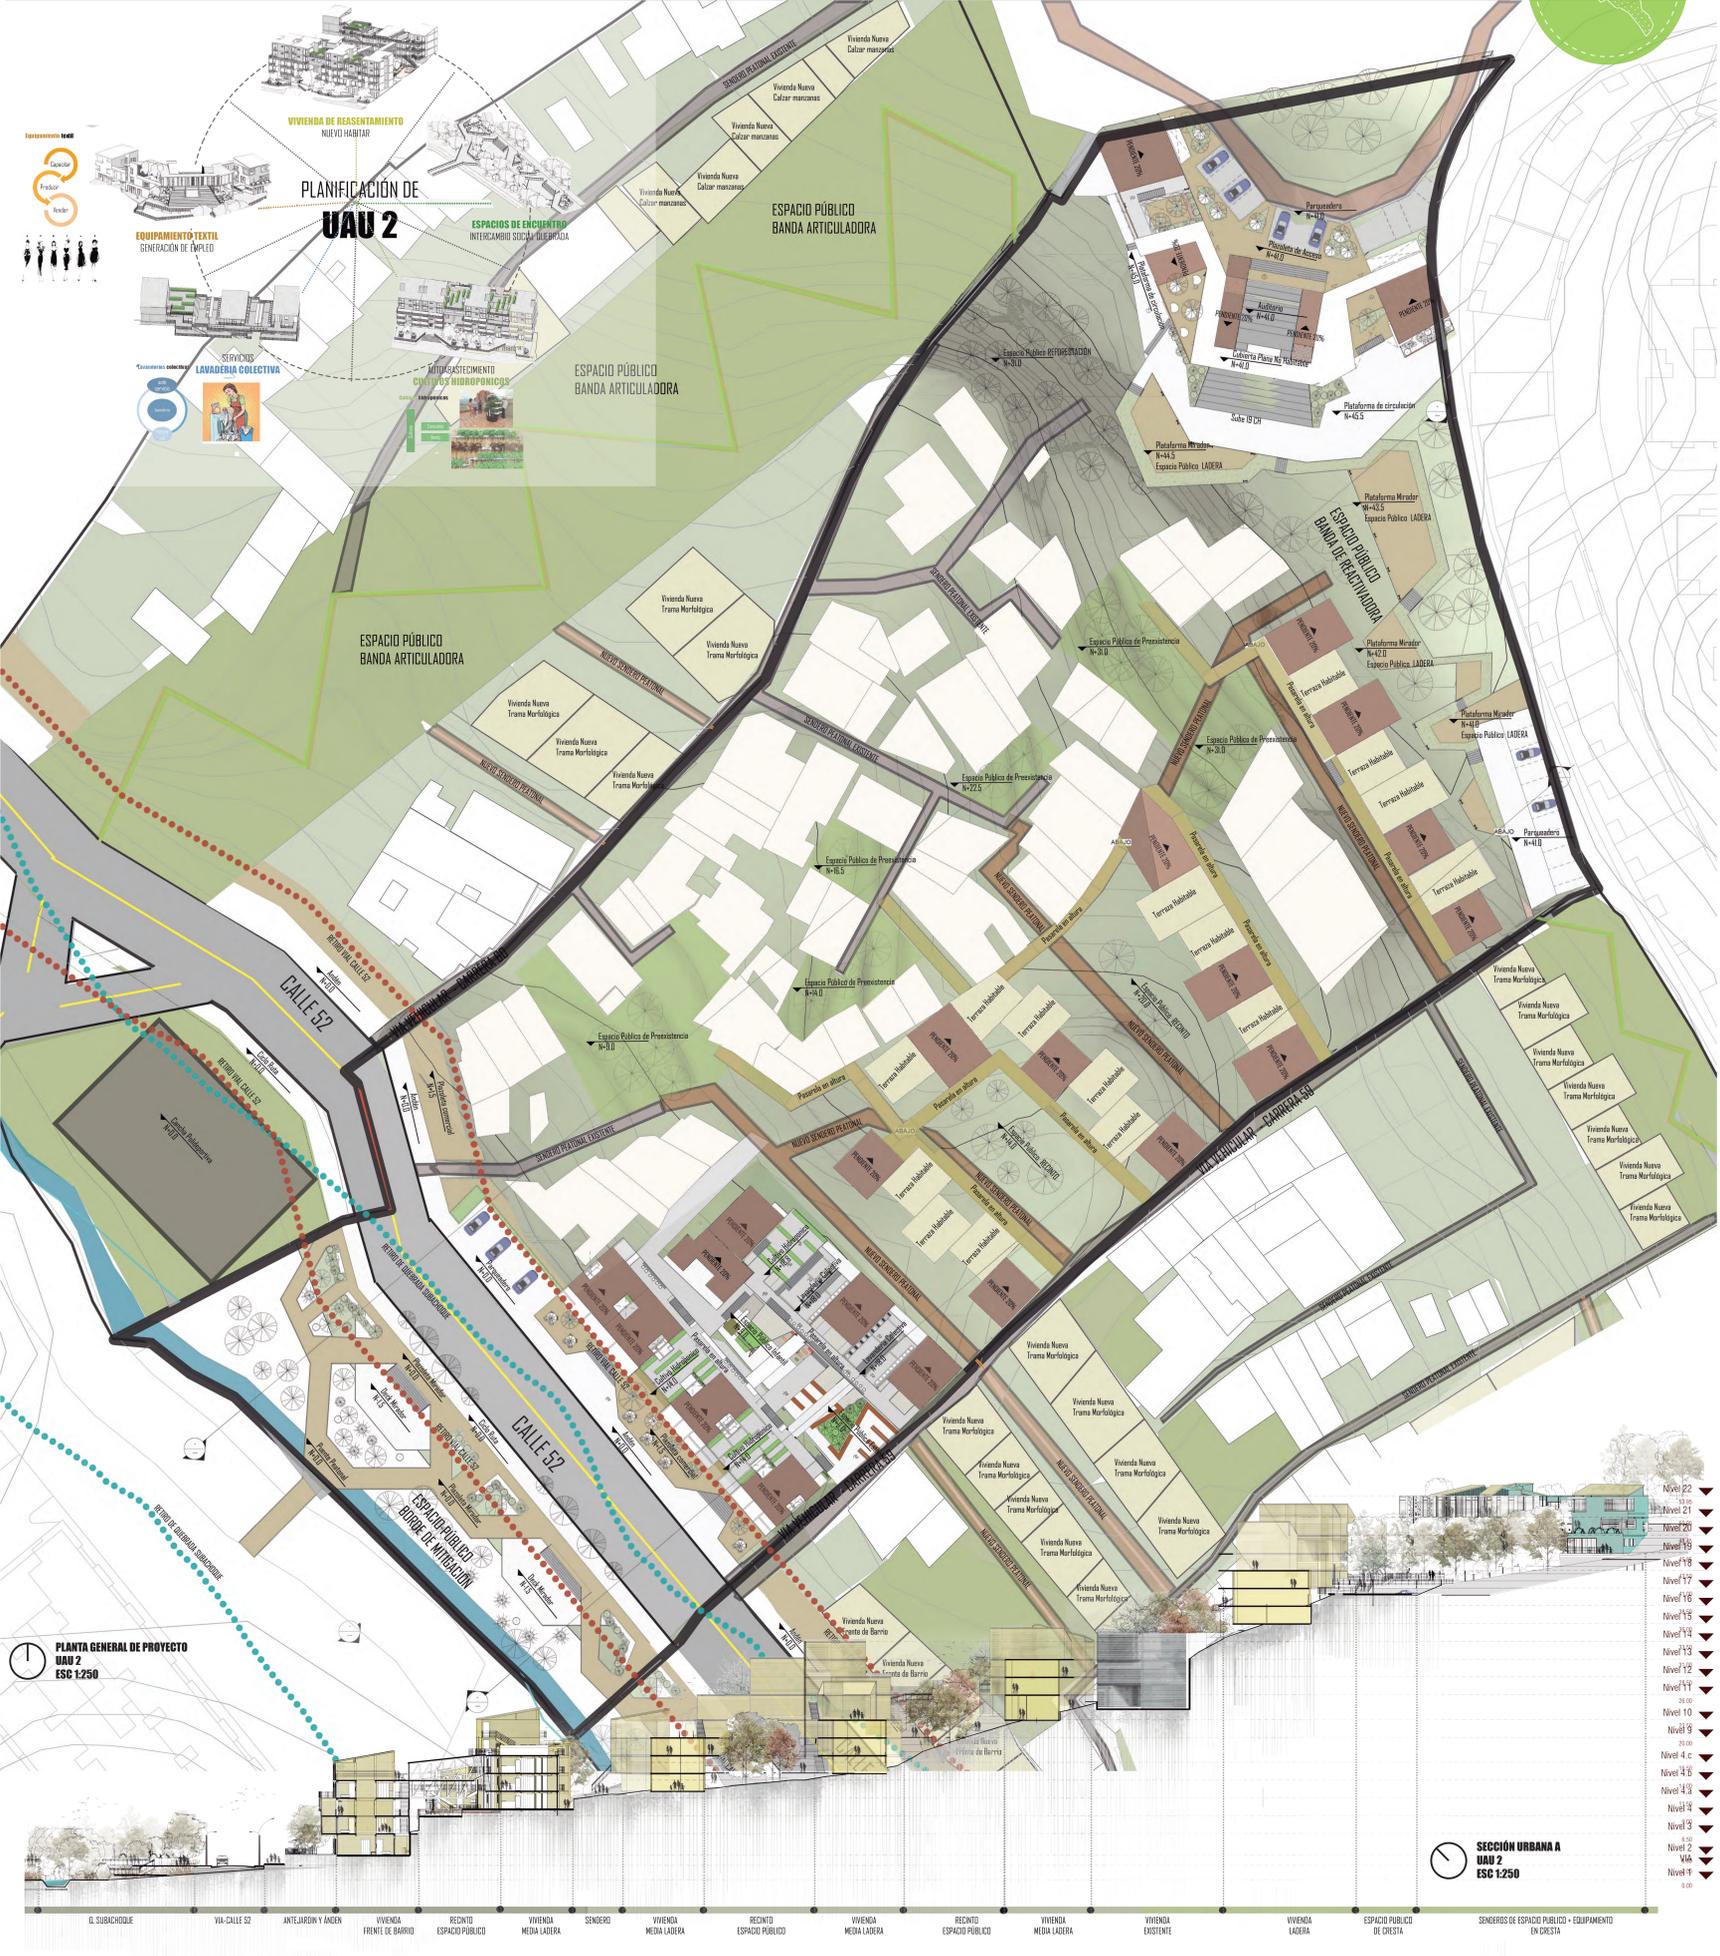

PLANTA GENERAL DE PROYECTO
UAU 2
ESC 1:250

SECCIÓN URBANA A
UAU 2
ESC 1:250



PROYECTO PRODUCTIVO TEXTIL - ESCALA MUNICIPAL

INTRODUCCIÓN
A RAÍZ DEL FUERTE DESEMPLEO Y EL DESPLAZAMIENTO HACIA LAS AFUERAS DEL BARRIO Y HASTA DEL MUNICIPIO SE IDENTIFICA UN POTENCIAL ALTO QUE SE EMPLEA EN EL ORIENTE ANTIOQUEÑO, COMO ES LA CONFEDERACIÓN, DONDE EMPRESAS COMO LEONISA CUENTA CON SUB-EMPRESAS (CONCOMAR, COPIMAR Y ECUELSA) QUE TRABAJAN PARA CONSTRUIR SUS PRODUCTOS. POR ELLO CONTAMOS CON LA ESTRATEGIA DE IMPLEMENTAR UN PROYECTO TEXTIL A NIVEL MUNICIPAL QUE BUSCA INTEGRAR A LAS COMUNIDADES DE LOS BARRIOS ALEJADOS, GENERAR EMPLEO, CAPACITAR, PRODUCIR Y VENDER ESTOS PRODUCTOS GENERANDO NUEVOS EMPRENDEDORES.

ACTORES DE PROYECTO

ESTRATEGIA DE PROYECTO A PROYECTO TEXTIL
 Capacitar
 Producir
 Vender

MATERIALES
 TABLERO ACOBAR
 PERFILES EN METAL EN PE
 LADRILLO ECOLÓGICO CHOCOLATE
 LADRILLO ECOLÓGICO CHOCOLATE
 CUBIERTA ECOLÓGICA EN BARRILES DE PLÁSTICO CON MATERIAL RECICLAJE FUNDIDO

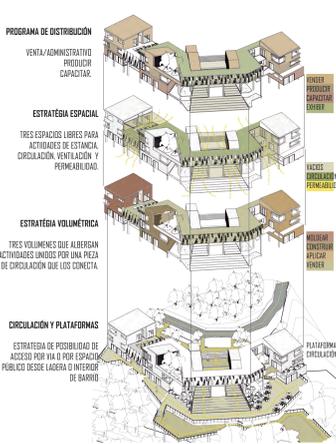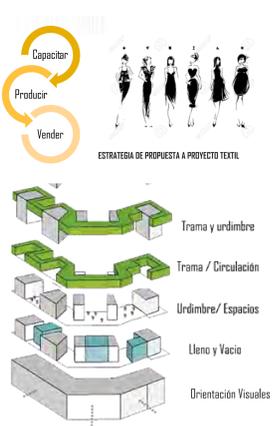

PLANTA NIVEL 3
PROYECTO ECONOMICO TEXTIL
ESC 1:25



VISTA GENERAL DE PROYECTO PRODUCTIVO TEXTIL



VISTA GENERAL DE PROYECTO PRODUCTIVO TEXTIL DESDE RECORRIDO POR ESPACIO PÚBLICO



VISTA GENERAL DE PROYECTO PRODUCTIVO TEXTIL DESDE PLATAFORMA DE CIRCULACIÓN

SISTEMA DE ENLACES RECONFIGURADORES DE UN NUEVO FRENTE DE BARRIO

UAU 2
QUEBRADA ARRIBA
MEJORAMIENTO INTEGRAL DE BARRIOS




VIVIENDA VIP- VIVIENDA DE INTERÉS PRIORITARIO A REASENTAR


ACTORES DE PROYECTO

contorex
CONSTRUCTORA

INTRODUCCIÓN
A PARTIR DE LOS PROCESOS REALIZADOS EN LAS ETAPAS DE DIAGNÓSTICO Y FORMULACIÓN SE EVIDENCIA LA OCUPACIÓN EN ÁREAS RESTRICTIVAS QUE PUEDEN OCASIONAR PERJUDICIOS HUMANOS Y MATERIALES POR ESTE MOTIVO SE REALIZA LA OCUPACIÓN DE LOS LOTES DE OPORTUNIDAD PARA EL PROCESO DE REASENTAMIENTO DE 318 VIVIENDAS TOTALES EN EL BARRIO SIENDO ESTA UNIDAD DE ACTUACIÓN RECEPTORA PARA DAR RESPUESTA A ESTE PROCESO CON 134 VIVIENDAS.

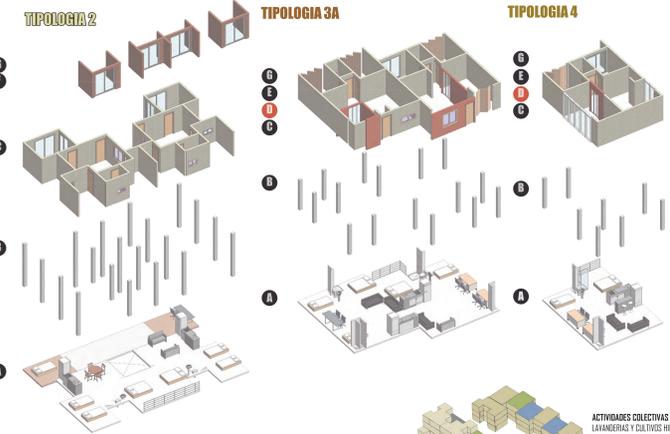

LAVADERIA COLECTIVA EN CUBIERTA Y DENTRO DE EDIFICIO PARA USO DE HABITANTES DE LA ZONA.
CULTIVOS HIDROPONICOS COMO ABASTECIMIENTO DEL MISMO HORAR CON CULTIVOS COLECTIVOS.
ESPACIO PÚBLICO CON RECREACIÓN Y ACTIVIDADES DE ESTANCIA Y JUEGO INFANTILES.

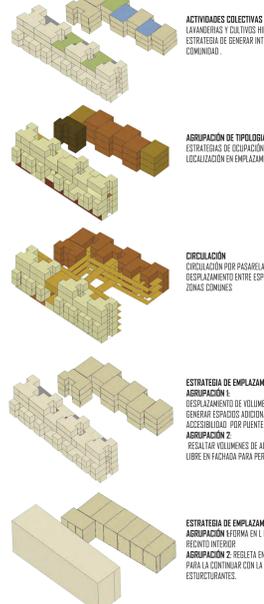

SISTEMA DE ENLACES RECONFIGURADORES DE UN NUEVO FRENTE DE BARRIO


UAU 2
QUEBRADA ARRIBA
MEJORAMIENTO INTEGRAL DE BARRIOS



TIPOLOGIA 1
ESC 1-50
TIPOLOGIA CON FRENTE COMERCIAL
ACCESO POR VACIO
SISTEMA DE MUROS DESMONTABLES EN MATERIAL ECOLÓGICO TETRABRICK/CARTÓN RECICLADO.




TIPOLOGIA 2
ESC 1-50
ÁREA DE CRECIMIENTO PARA ACTIVIDAD ADICIONAL
SISTEMA DE MUROS EN LADRILLO DE COLORES
PARADESTACAR VOLÚMENES DE ZONA PRIVADA

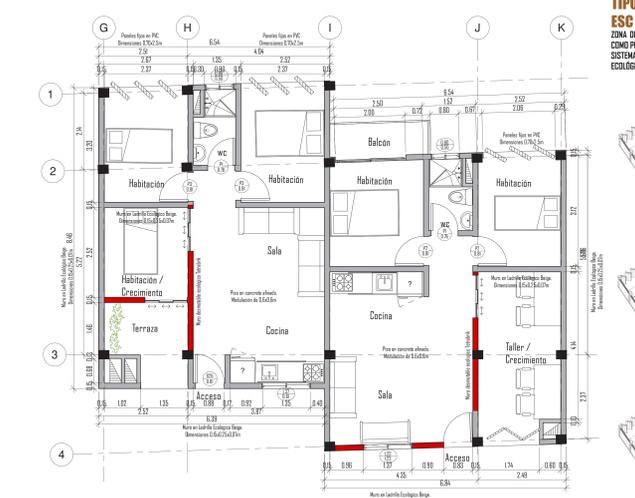


TIPOLOGIA 3A
ESC 1-50
ZONA DE CRECIMIENTO CON ALTERNATIVAS DE HABITAR
CONCRETE INDIVIDUALES
SISTEMA DE MUROS DESMONTABLES EN MATERIAL ECOLÓGICO TETRABRICK/CARTÓN RECICLADO.

TIPOLOGIA 3B
ESC 1-50
ZONA DE CRECIMIENTO CON ALTERNATIVAS DE HABITAR
CONCRETE INDIVIDUALES PARA UN POSIBLE CRECIMIENTO DE VIVIENDA
SISTEMA DE MUROS DESMONTABLES EN MATERIAL ECOLÓGICO TETRABRICK/CARTÓN RECICLADO.

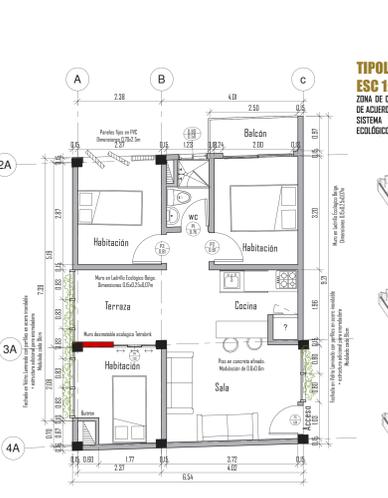




TIPOLOGIA 4
ESC 1-50
ZONA DE CRECIMIENTO CON ALTERNATIVAS DE HABITAR
DE ACUERDO A LOS PERFILES Y SUS NECESIDADES
SISTEMA DE MUROS DESMONTABLES EN MATERIAL ECOLÓGICO TETRABRICK/CARTÓN RECICLADO.

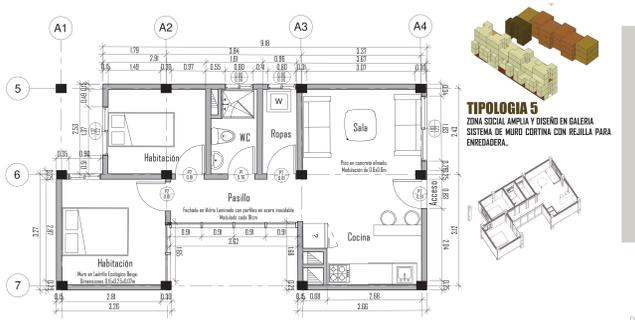

TIPOLOGIA 5
ZONA SIN AMPLIO DISEÑO EN GALERÍA
SISTEMA DE MURO CONTINUA CON REJILLA PARA ENREDADERA.

DETALLE DE ESPACIO PÚBLICO
INTRODUCCIÓN
PLANTAMIENTO EN ÁREA DE RECINTO ALBERGANDO ACTIVIDADES DE JUEGOS INFANTILES, ESTANCIA Y PASADIZO HACIA LAS ÁREAS DE CIRCULACIÓN.
CORTE POR FACHADA
INTRODUCCIÓN
VIVIENDA CON VOLÚMENES SALIENTES GENERANDO RITMOS Y MODIFICACIÓN DE MATERIALES.

DETALLE ESPECIAL
INTRODUCCIÓN
INSTALACIÓN Y ANCLAJE DE FACHADA PLEGADA EN LAMINA METÁLICA QUE PERMITE CON SUS PUEBLOS GENERAR ESPACIOS PARA ESTANCIA O EXHIBICIÓN EN ÁREA DE CIRCULACIÓN Y RECIBIMIENTO DEL PROYECTO PRODUCTIVO.

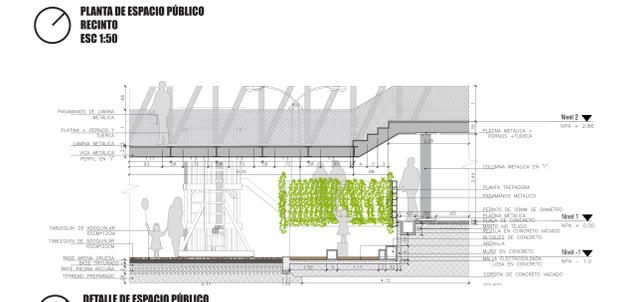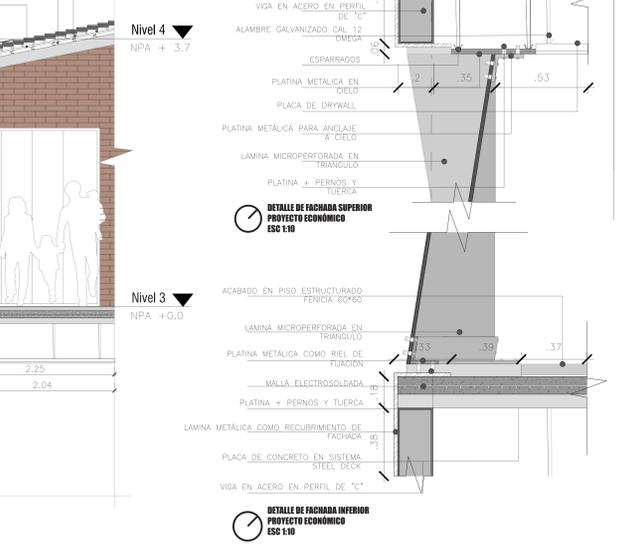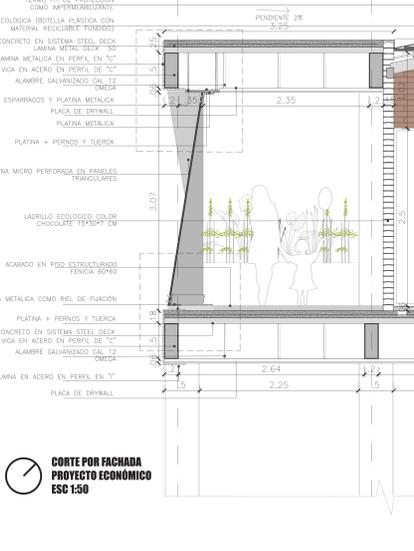

CORTE POR FACHADA PROYECTO ECONÓMICO ESC 1-50

DETALLE DE FACHADA SUPERIOR PROYECTO ECONÓMICO ESC 1-50



CORTE POR FACHADA PROYECTO DE VIVIENDA ESC 1-25

