


ASPECTOS NORMATIVOS

Area bruta	
Afectaciones (retiros)	1294 m2
Area neta m2	129 m2
Area a ocupar en primer piso	810 m2
Area maxima para construir	6.750 m2
Densidad (# de viviendas segun densidad de vivienda)	620/m2
Numero de cabida de viviendas segun densidad de vivienda	84 viviendas
Numero de cabida de viviendas segun indice de construcion	160,77 m2
Obligaciones (equipamientos)	125,55 m2


CONCEPTO/ IDEA GENERADORA

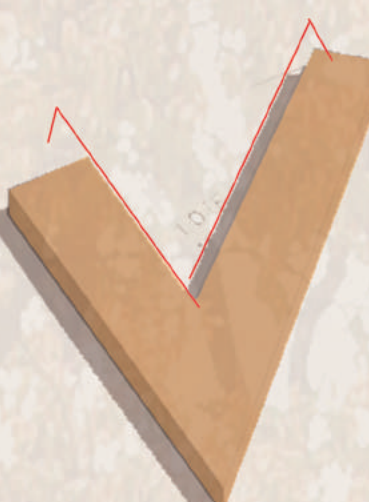



El concepto o finalidad del edificio es la vivienda comunitaria o integrada, la cual se representa desde el primer piso hasta las unidades de vivienda en altura, que tiene el proposito de generar relaciones contextuales a nivel urbano y en alturas relaciones que integren y dinamizan a partir de una forma que permite una APERTURA hacia el espacio publico.

CONDICIONANTES DEL CONTEXTO DEL LOTE

ACCESIBILIDAD

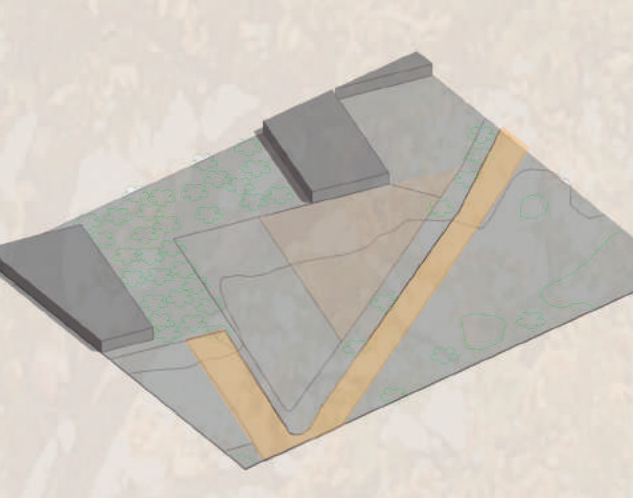


ESPACIO PUBLICO/ ZONA VERDE EXISTENTE

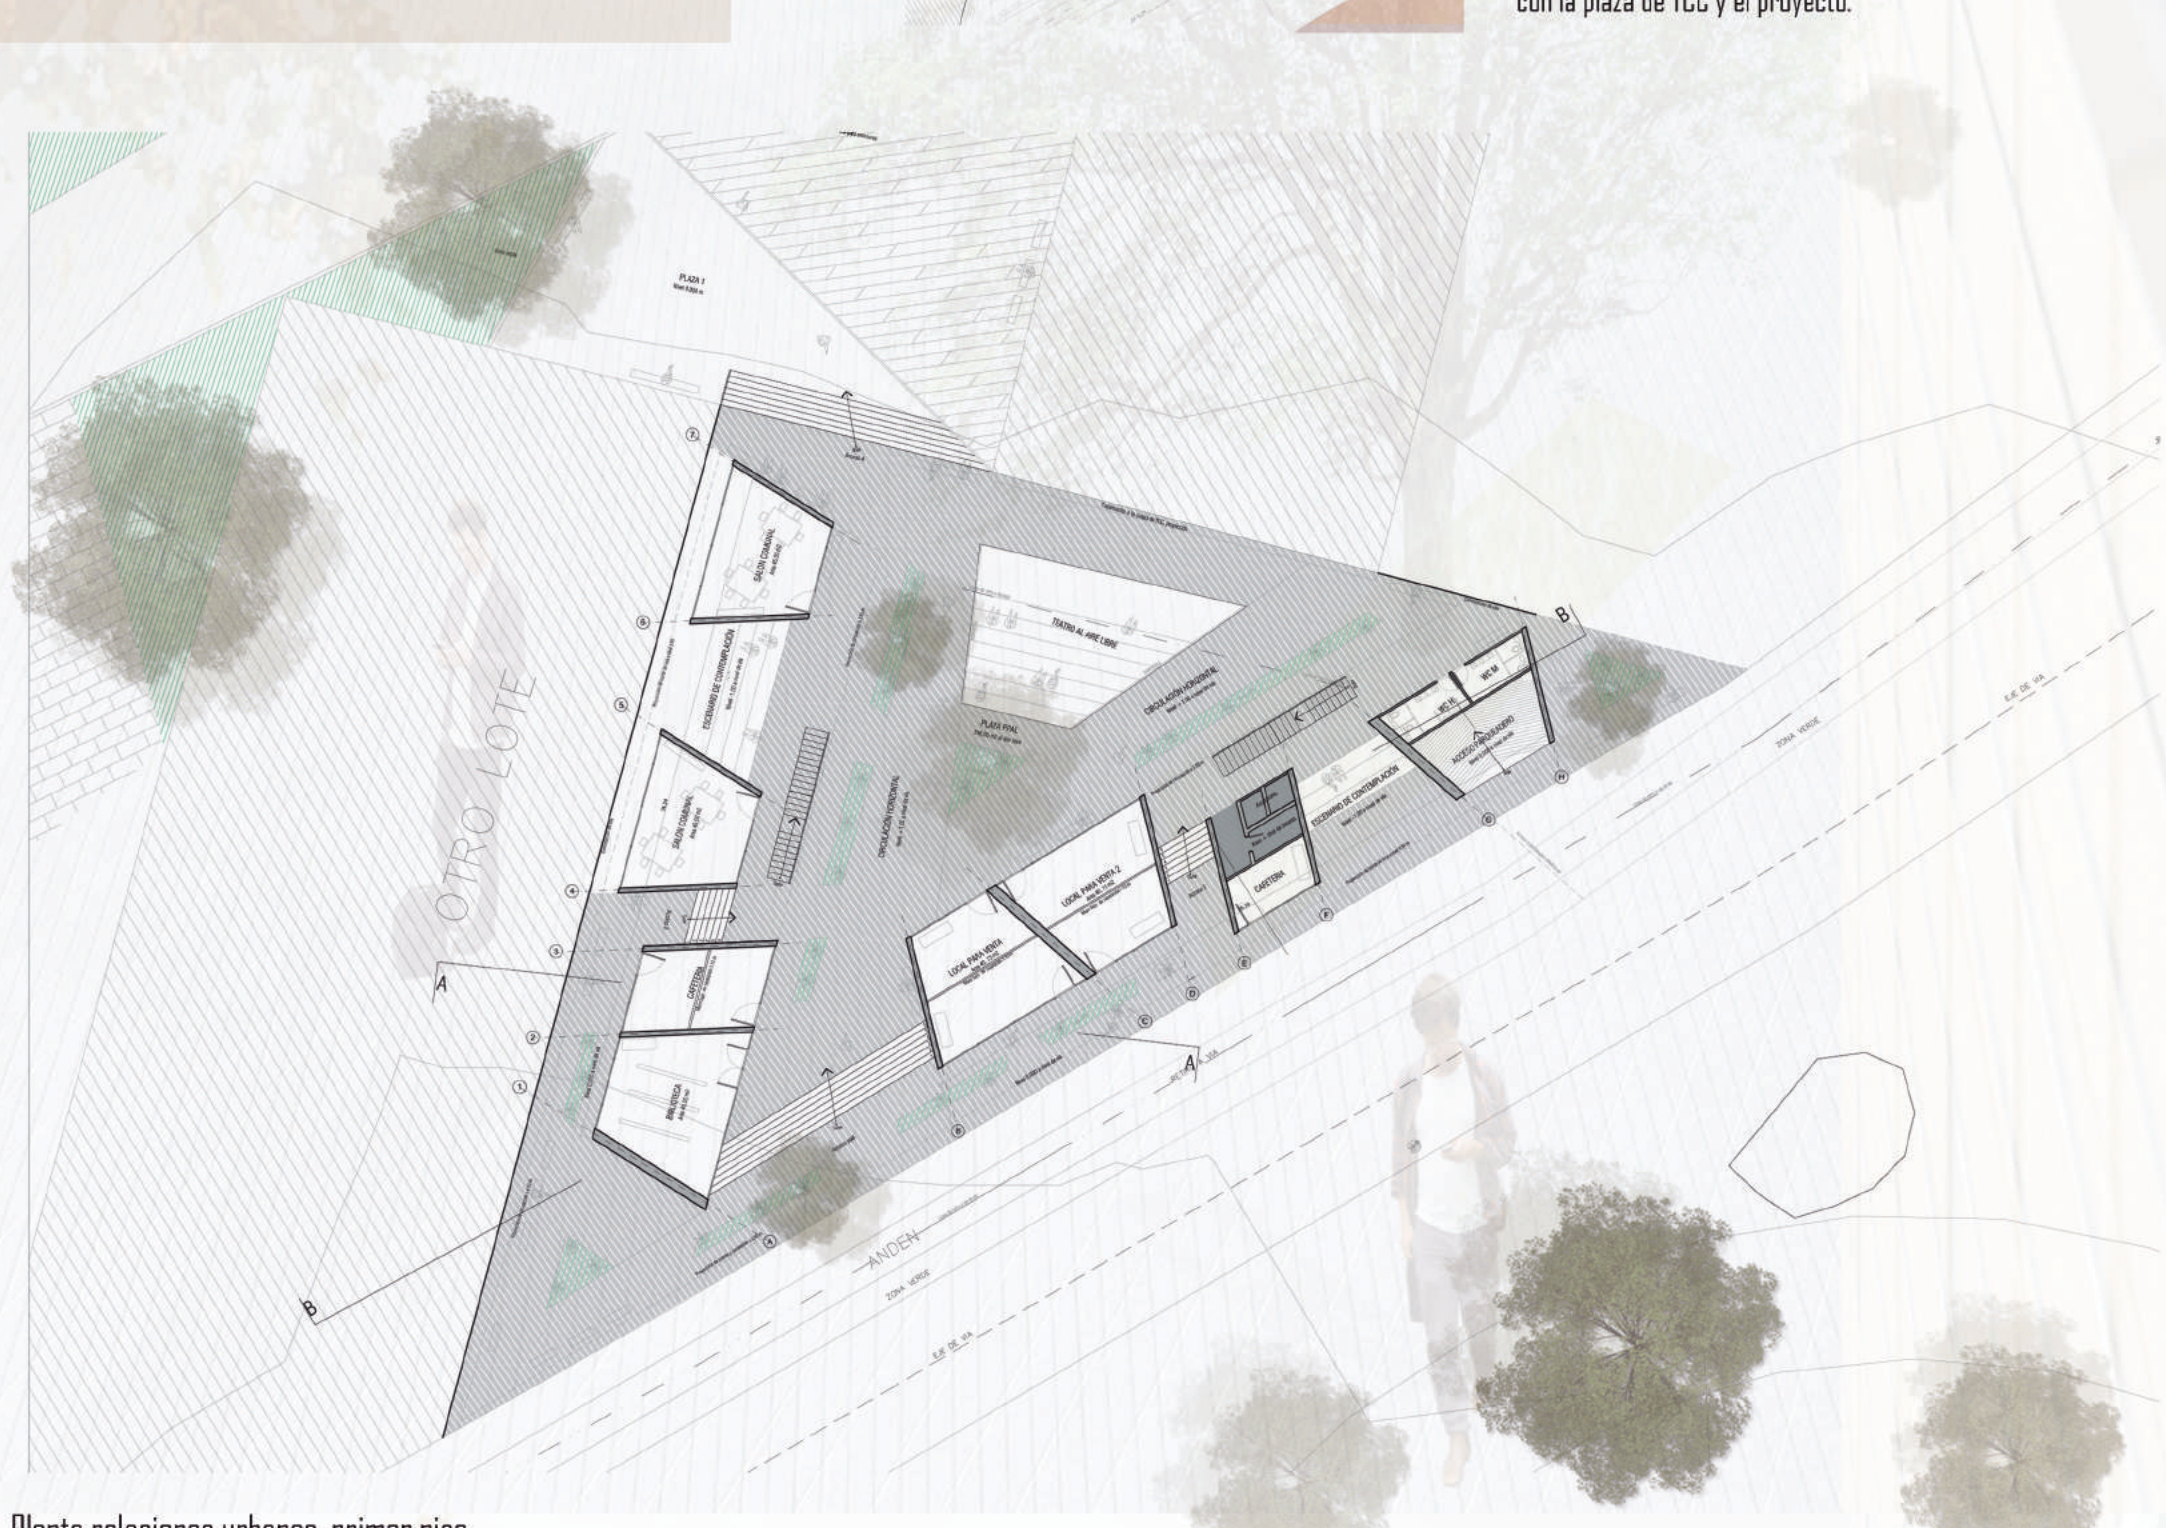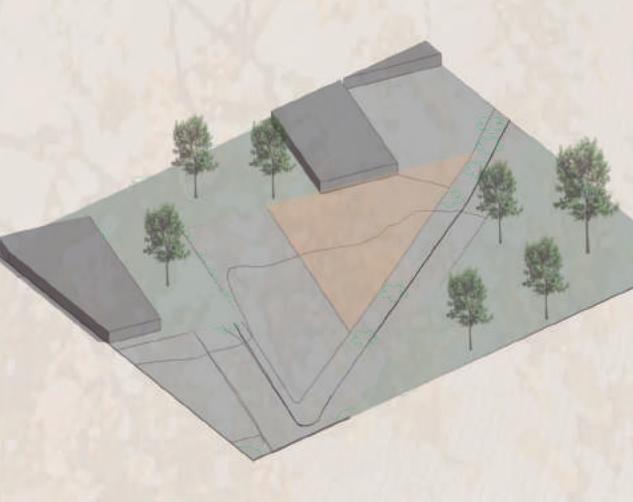


Planta relaciones urbanas, primer piso Esc. 1: 200

VISUALES DEL SECTOR

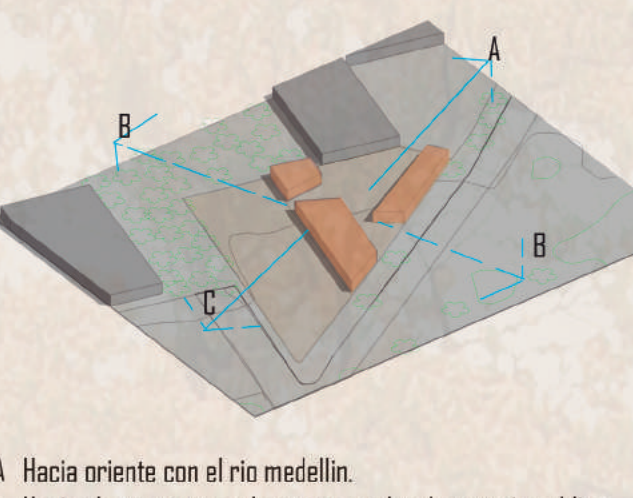


A. Hacia oriente con el río Medellín.
B. Hacia el sur y norte cubiertas verdes de espacio público.
C. Hacia el occidente con lotes de otros conjuntos.


AXONOMETRIA EXPLOTADA

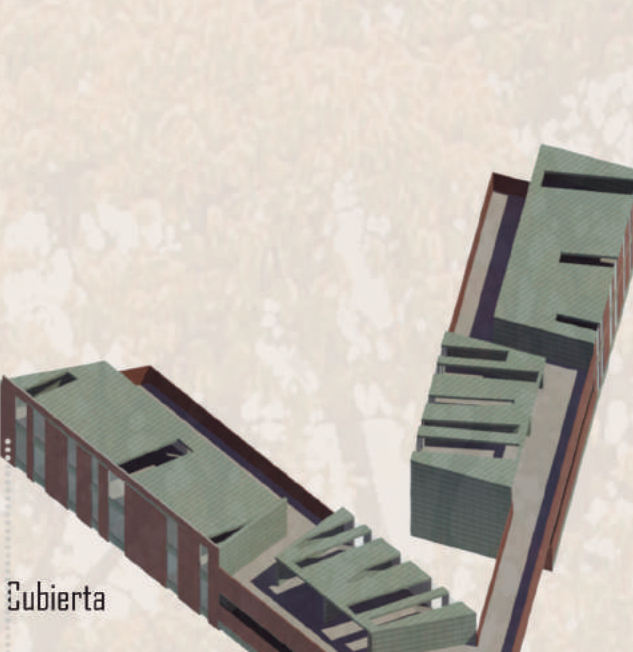

Cubierta

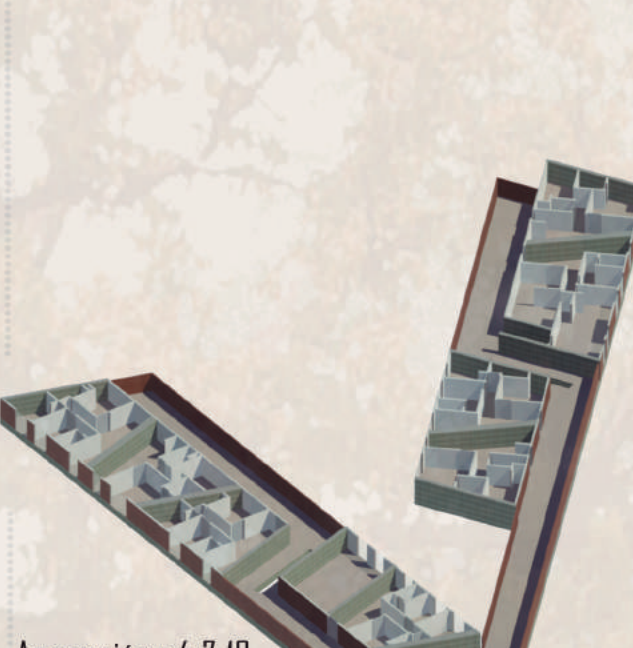

Agrupación a 4-7-10

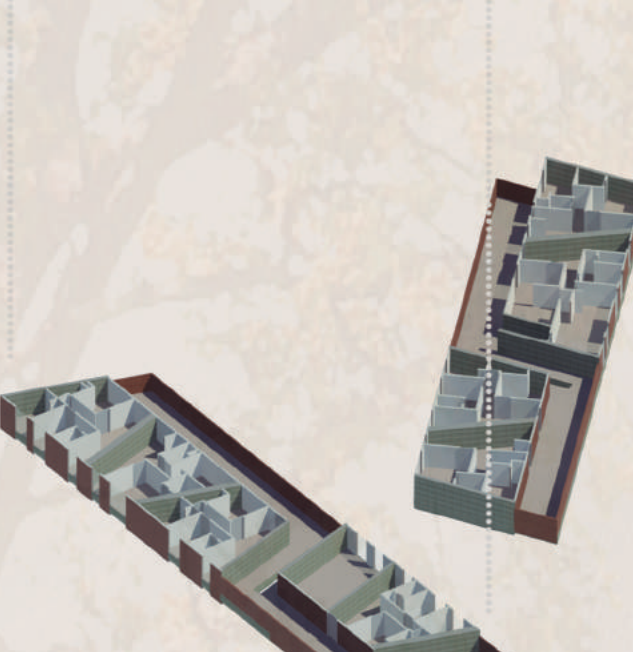

Agrupación 2 a 3-5-9



Agrupación 1 nivel 2-5-8-II




Formalidad del proyecto en primer piso y en alturas (unidades de vivienda)

LOCALIZACIÓN/ RELACIONES CONTEXTUALES




IDEAS DE PRIMER PISO/ RELACIONES CONTEXTUALES

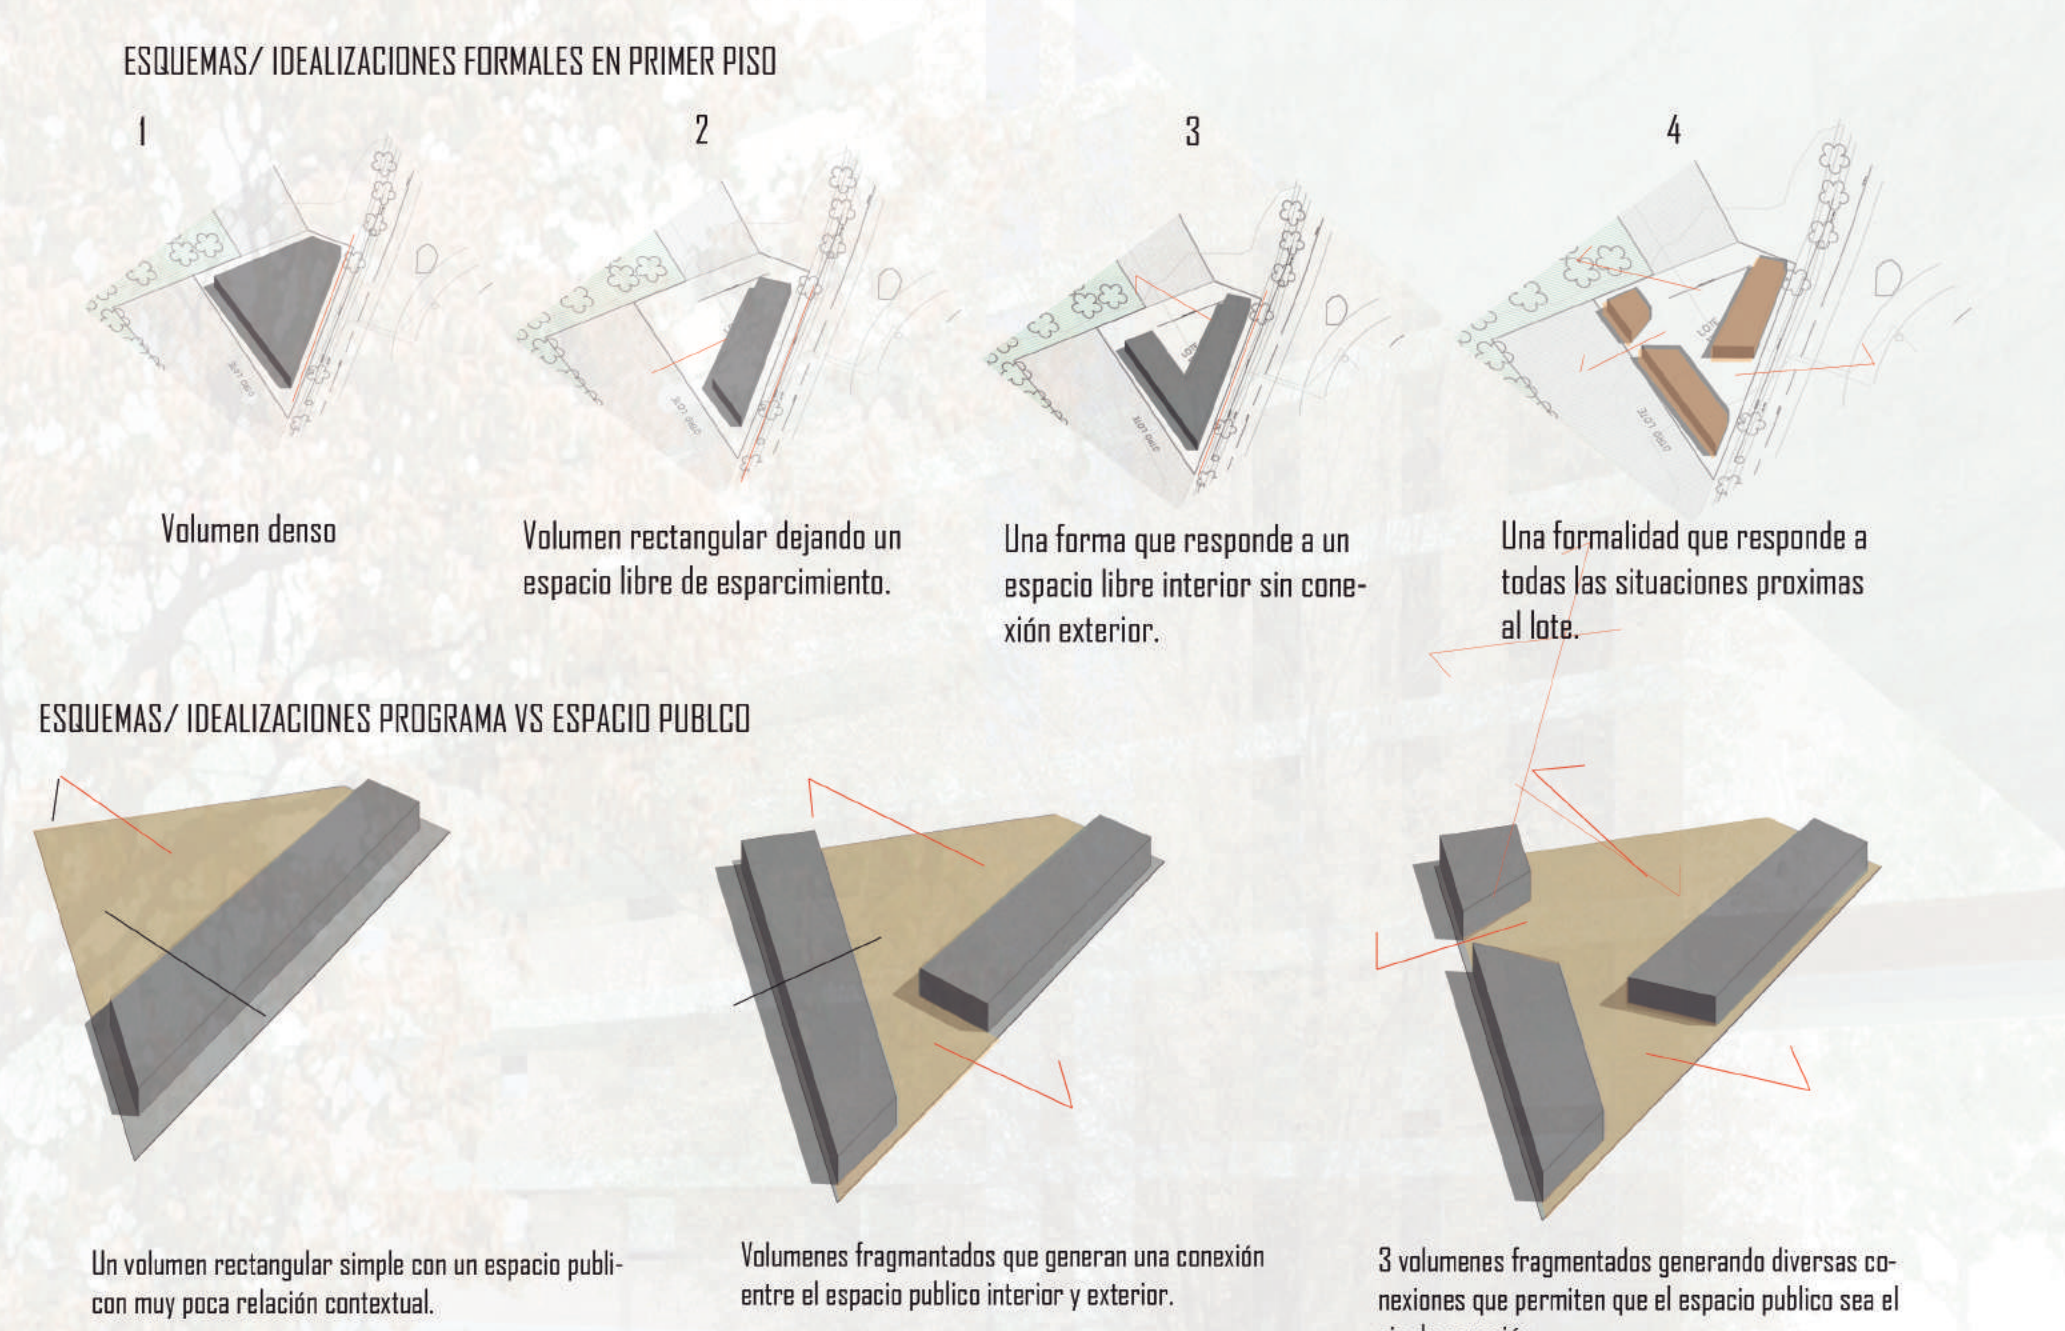

ESTRATEGIAS DE RELACIONES CONTEXTUALES




TIPOLOGIA A

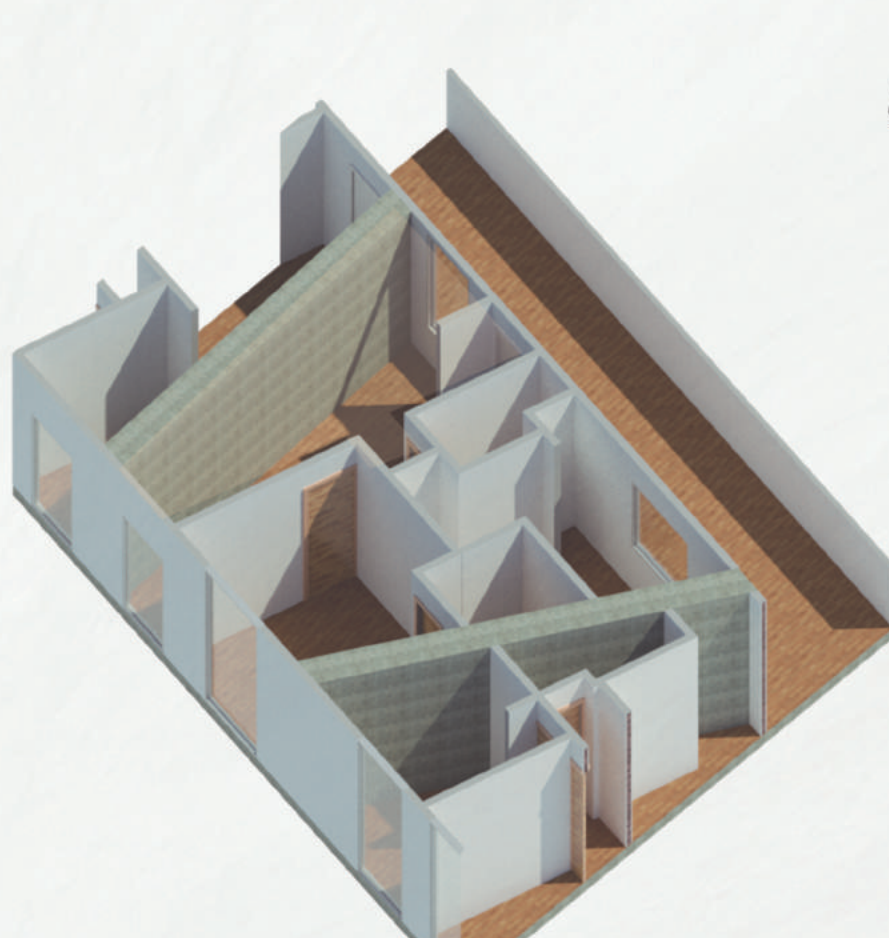

TIPO A
Area: 45.00 m2 habitables.

ESQUEMAS CONCEPTUALES DE IDEA GENERAL

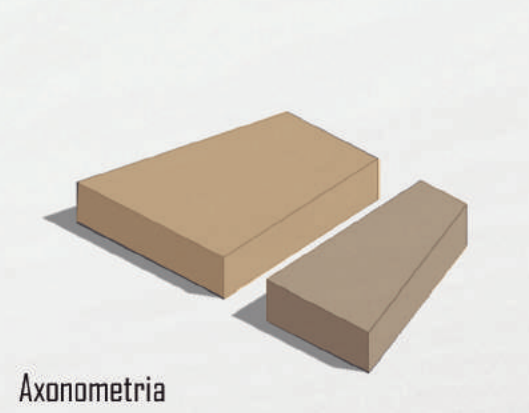

Espacio publico (sala, comedor, cocina)

Espacio privado (habitaciones, W.c, cl)

Axonometria

Planta esquematica

Sección

Sección

