



VISTA ALZADO

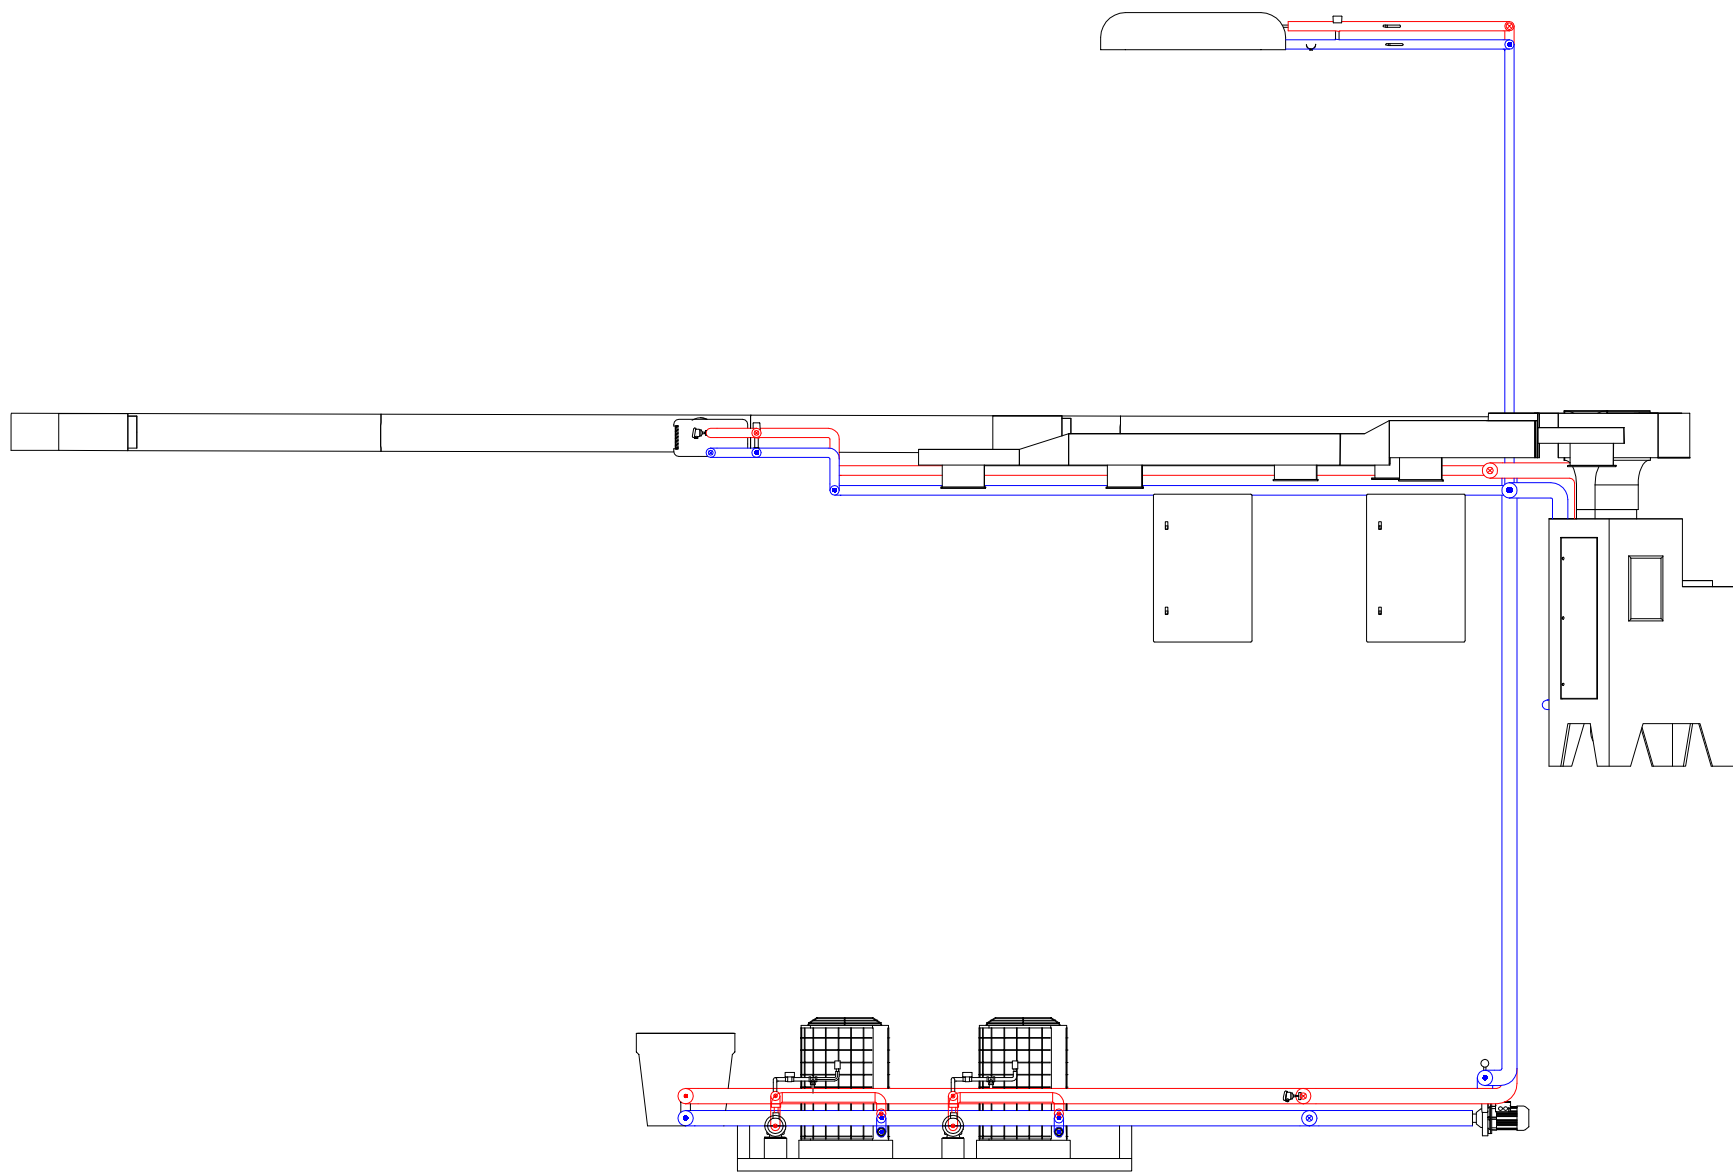


VISTA DERECHA


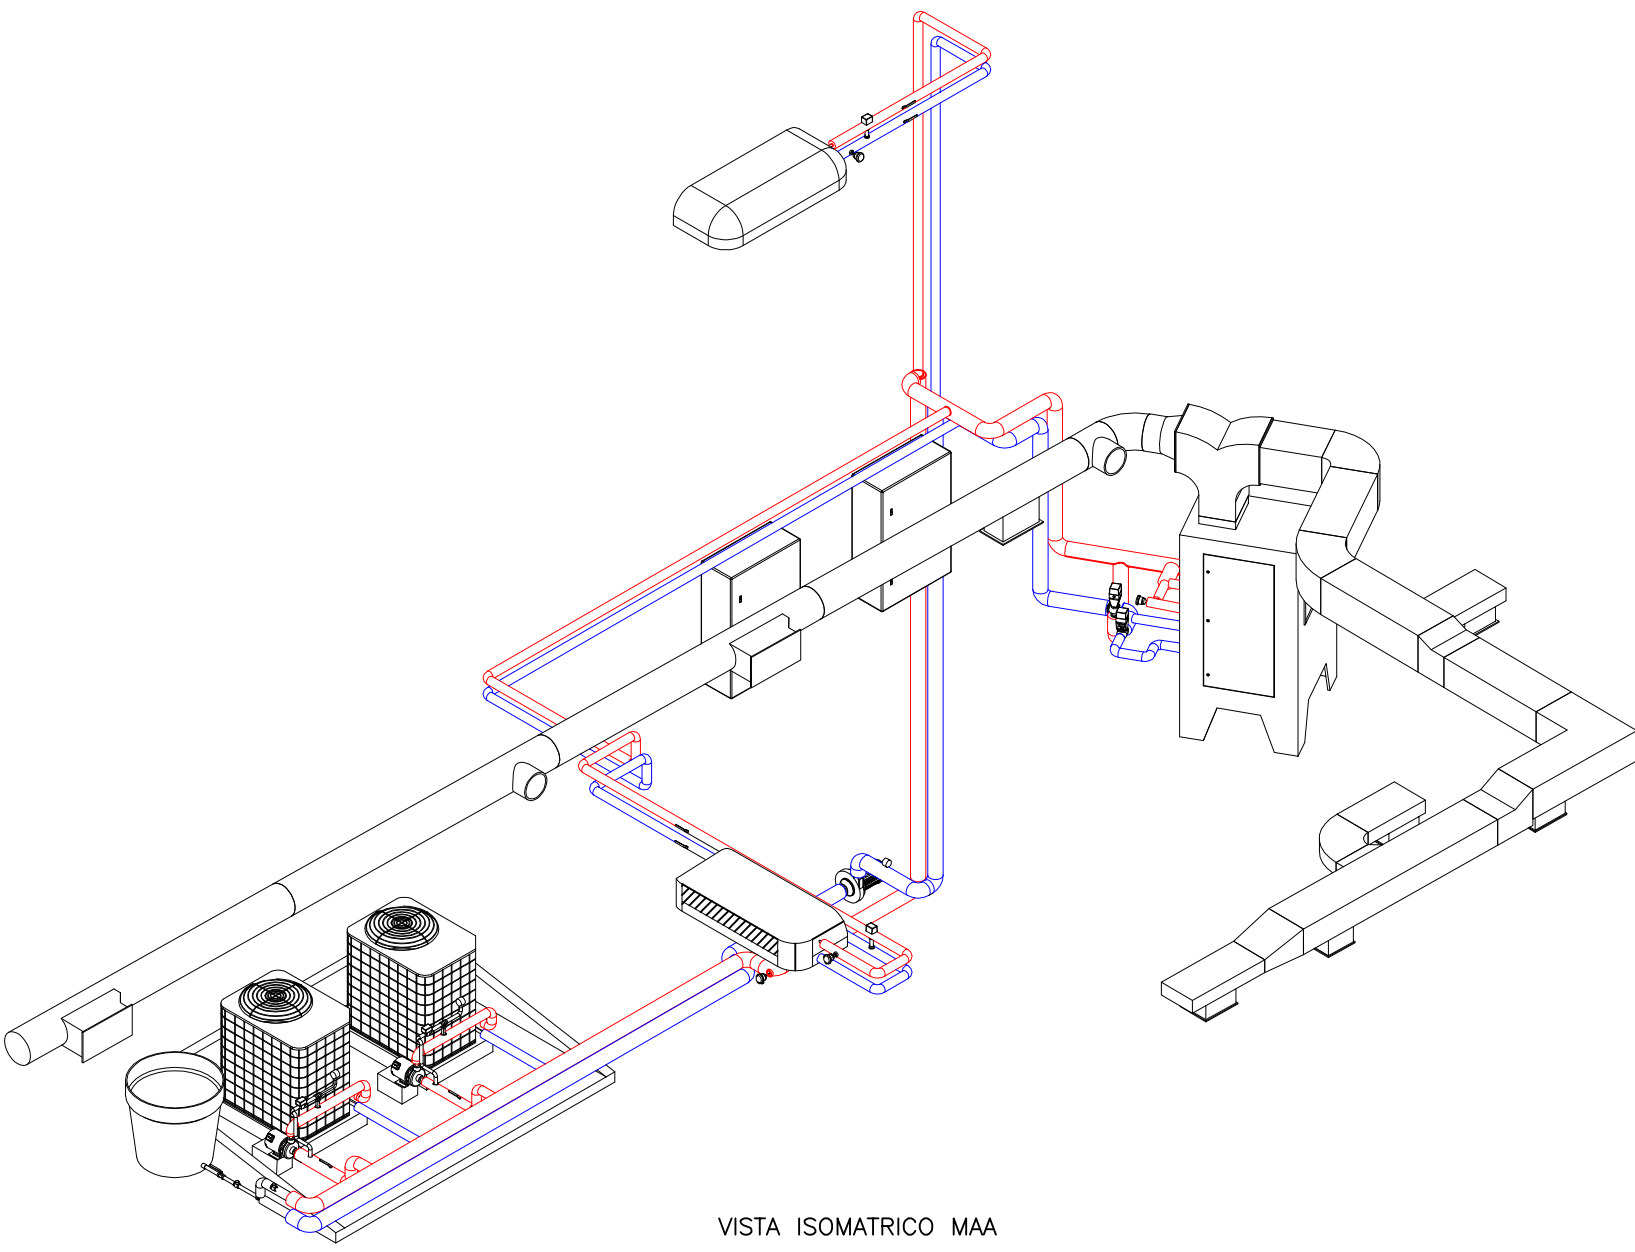


VISTA ISOMETRICO MAA

CONVENCIONES:

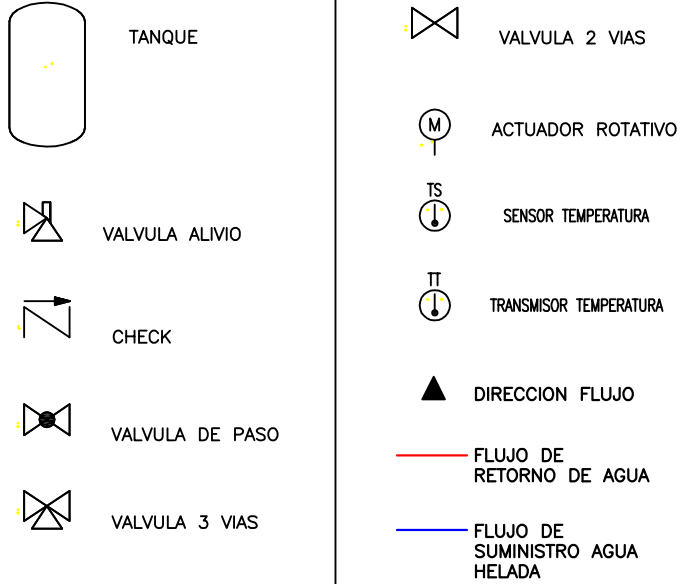

DETALLES DE CONSTRUCCION

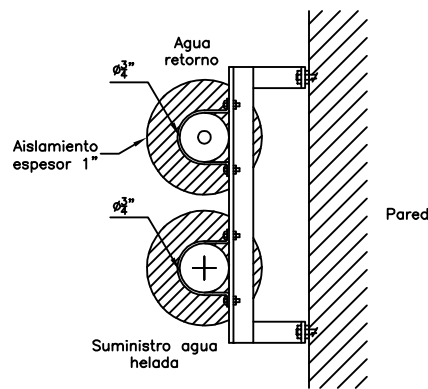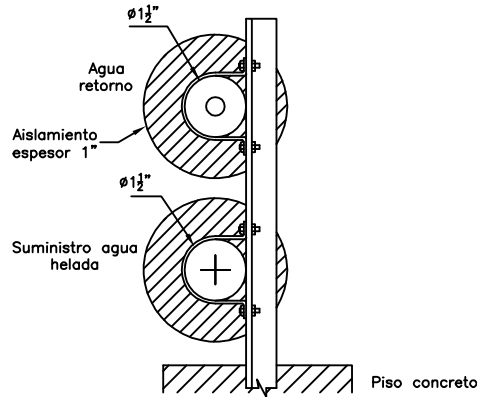

NOTAS:

- Ver plano ACMAA-PE 13 "NOMENCLATURA Y ABREVIATURAS MAA" para definiciones de nomenclatura y abreviaturas del sistema
- Ver plano ACMAA-PM 2 "ISOMETRICO MAA" para detalles de distribucion red de agua



UNIVERSIDAD
PONTIFICIA
BOLIVARIANA
Seccional Bucaramanga
Facultad de Ingenieria Mecanica

COORDINADOR DE PROYECTO:
HERNAN DARIO DUARTE ORDUZ

PROYECTO:
COMMISSIONING DEL MODULO DE AIRE
ACONDICIONADO DEL LABORATORIO DE
AUTOMATIZACION Y CONTROL

CONTIENE:
PLANO DE INSTLACIONES MECANICAS

DIBUJO H. DUARTE	Fecha: DIC-05-2007 Versión: 01 Formato:	PLANO N°: ACMAA-PM 3 de 5
---------------------	--	---------------------------------