



PARQUE RESIDENCIAL PULMÓN VERDE

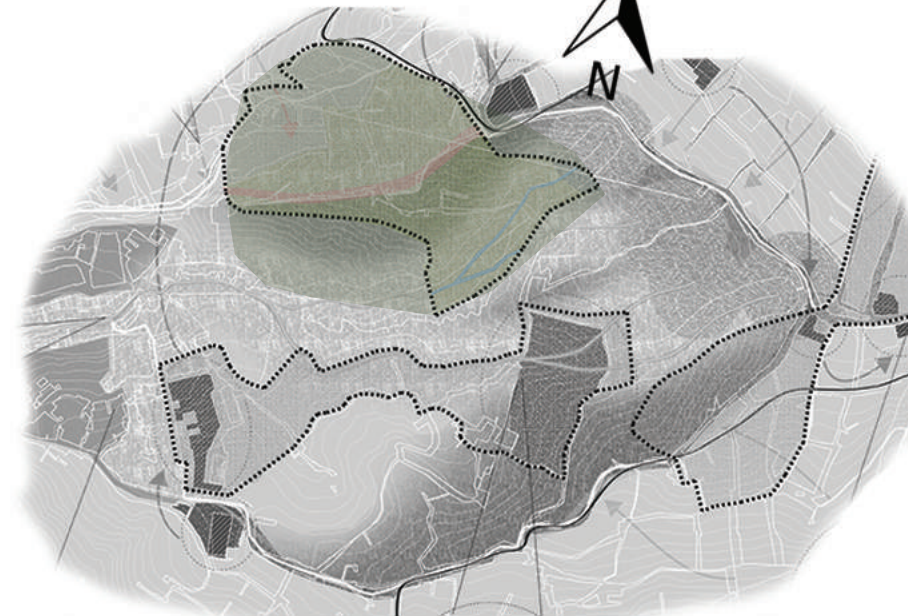

LOCALIZACIÓN DENTRO DEL PLAN MAESTRO "CORAZÓN VERDE"


ESTRATEGIAS

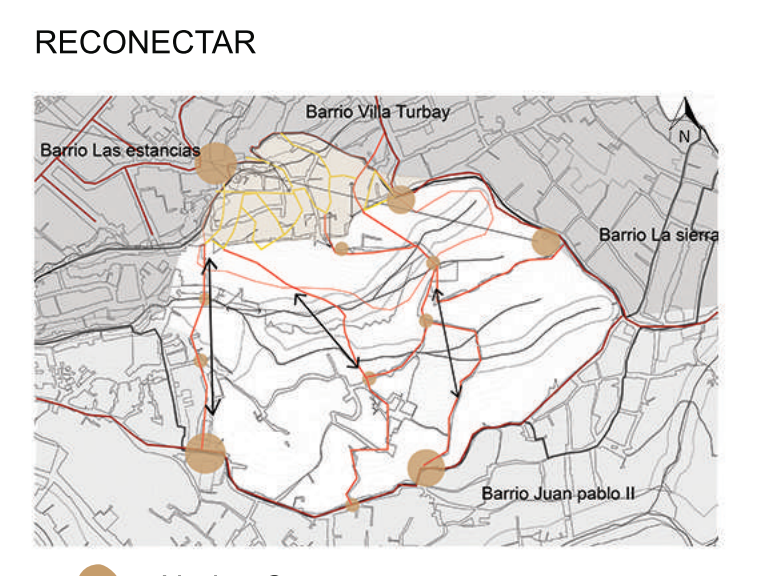

RECONECTAR
 ● Nodos Conectores
 — Calles vehiculares
 — Caminos barriales
 — Caminos locales dentro de la nueva unidad de vivienda propuesta






REASENTAMIENTO
 ● Reasentamiento de la población actual y construcción de viviendas dignas para una mayor seguridad y calidad de vida
 ● Creación de nuevos equipamientos

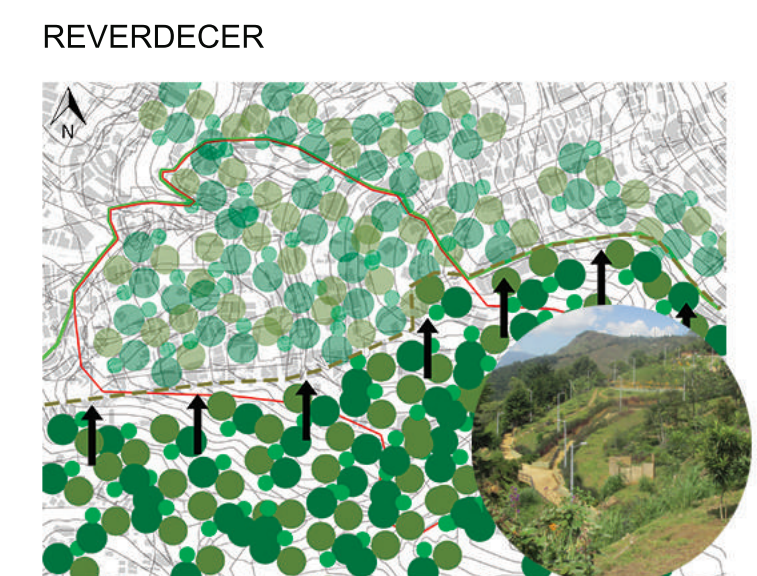

REVERDECER
 ● Reverdecer el corazón verde que se encuentra dentro del barrio para así poder crear una conexión natural del espacio urbano y construido. Permitir la creación de bosques de protección y bosques de relación y transición entre lo urbano y rural
 ● Bosque de protección ● Bosque de transición y relación




RENATURALIZACIÓN DE QUEBRADAS Y PROTECCIÓN DE RONDAS HIDRICAS
 ● Zona especial de protección por nacimiento y desembocaduras
 ● Configuración arborea para la protección de la ronda hídrica y su naturalización
 ● Sistema de fitoremediación para limpiar el agua

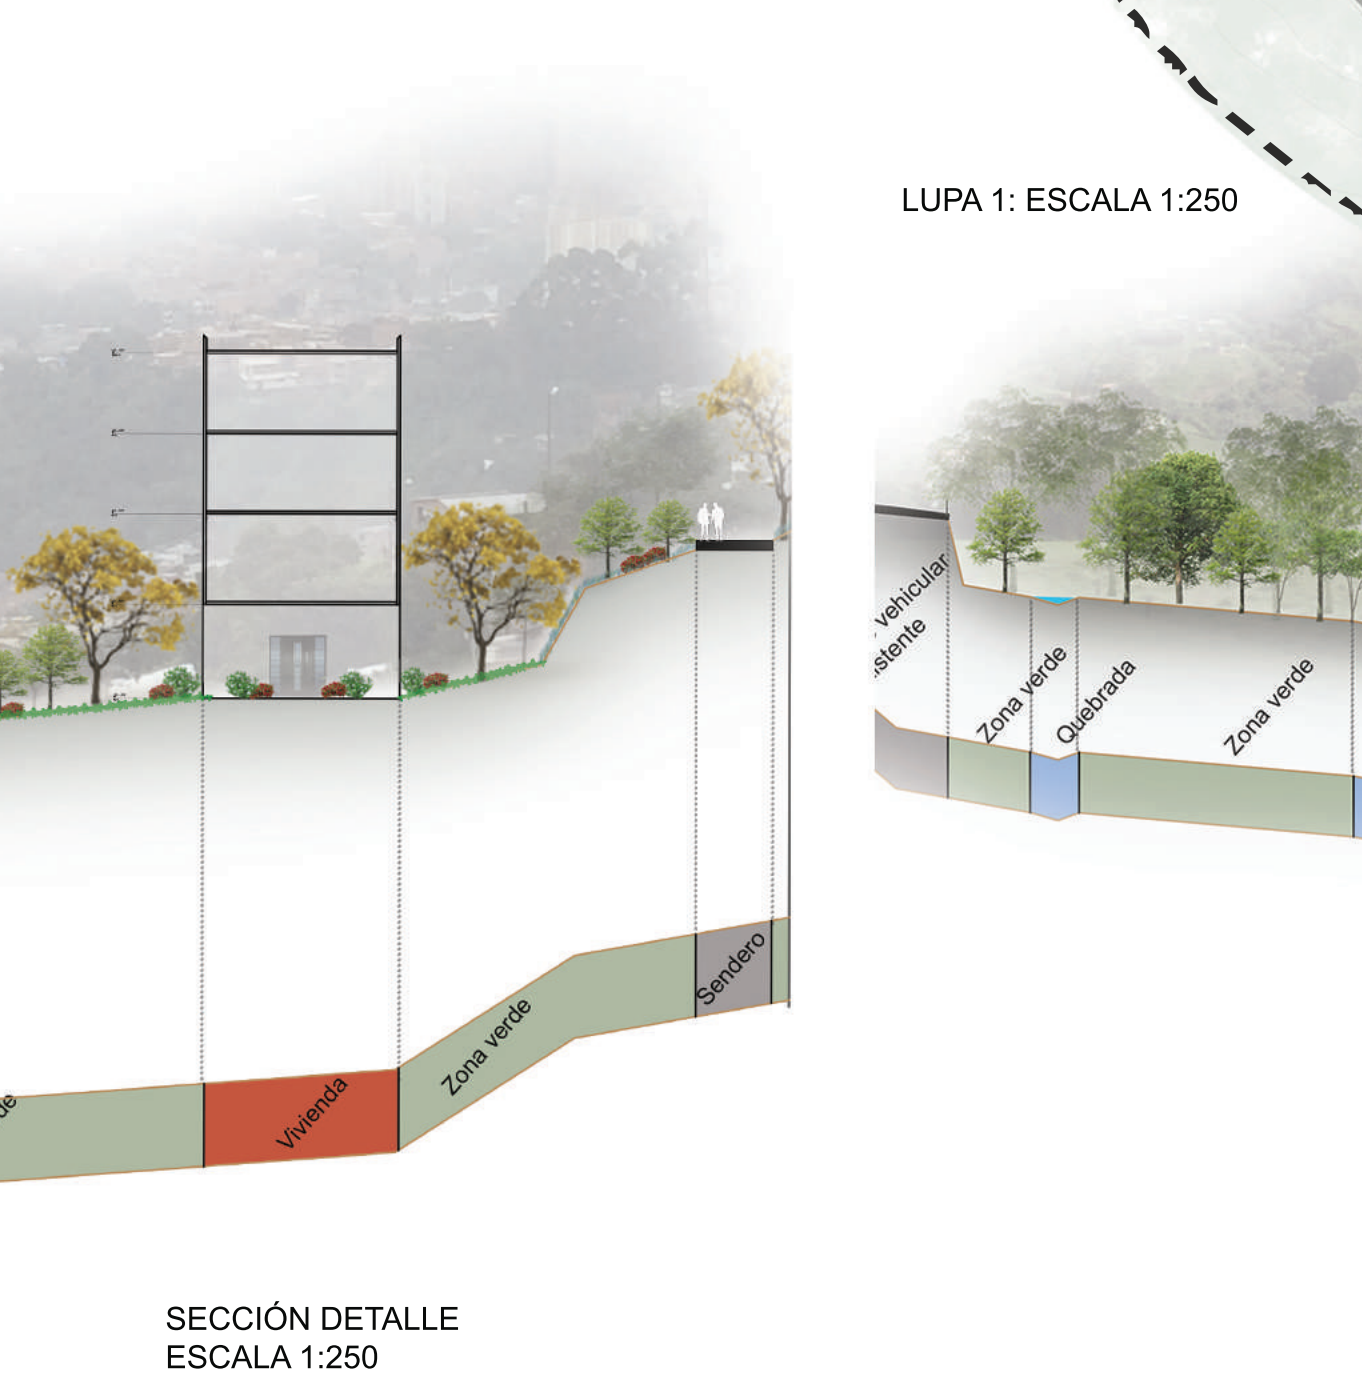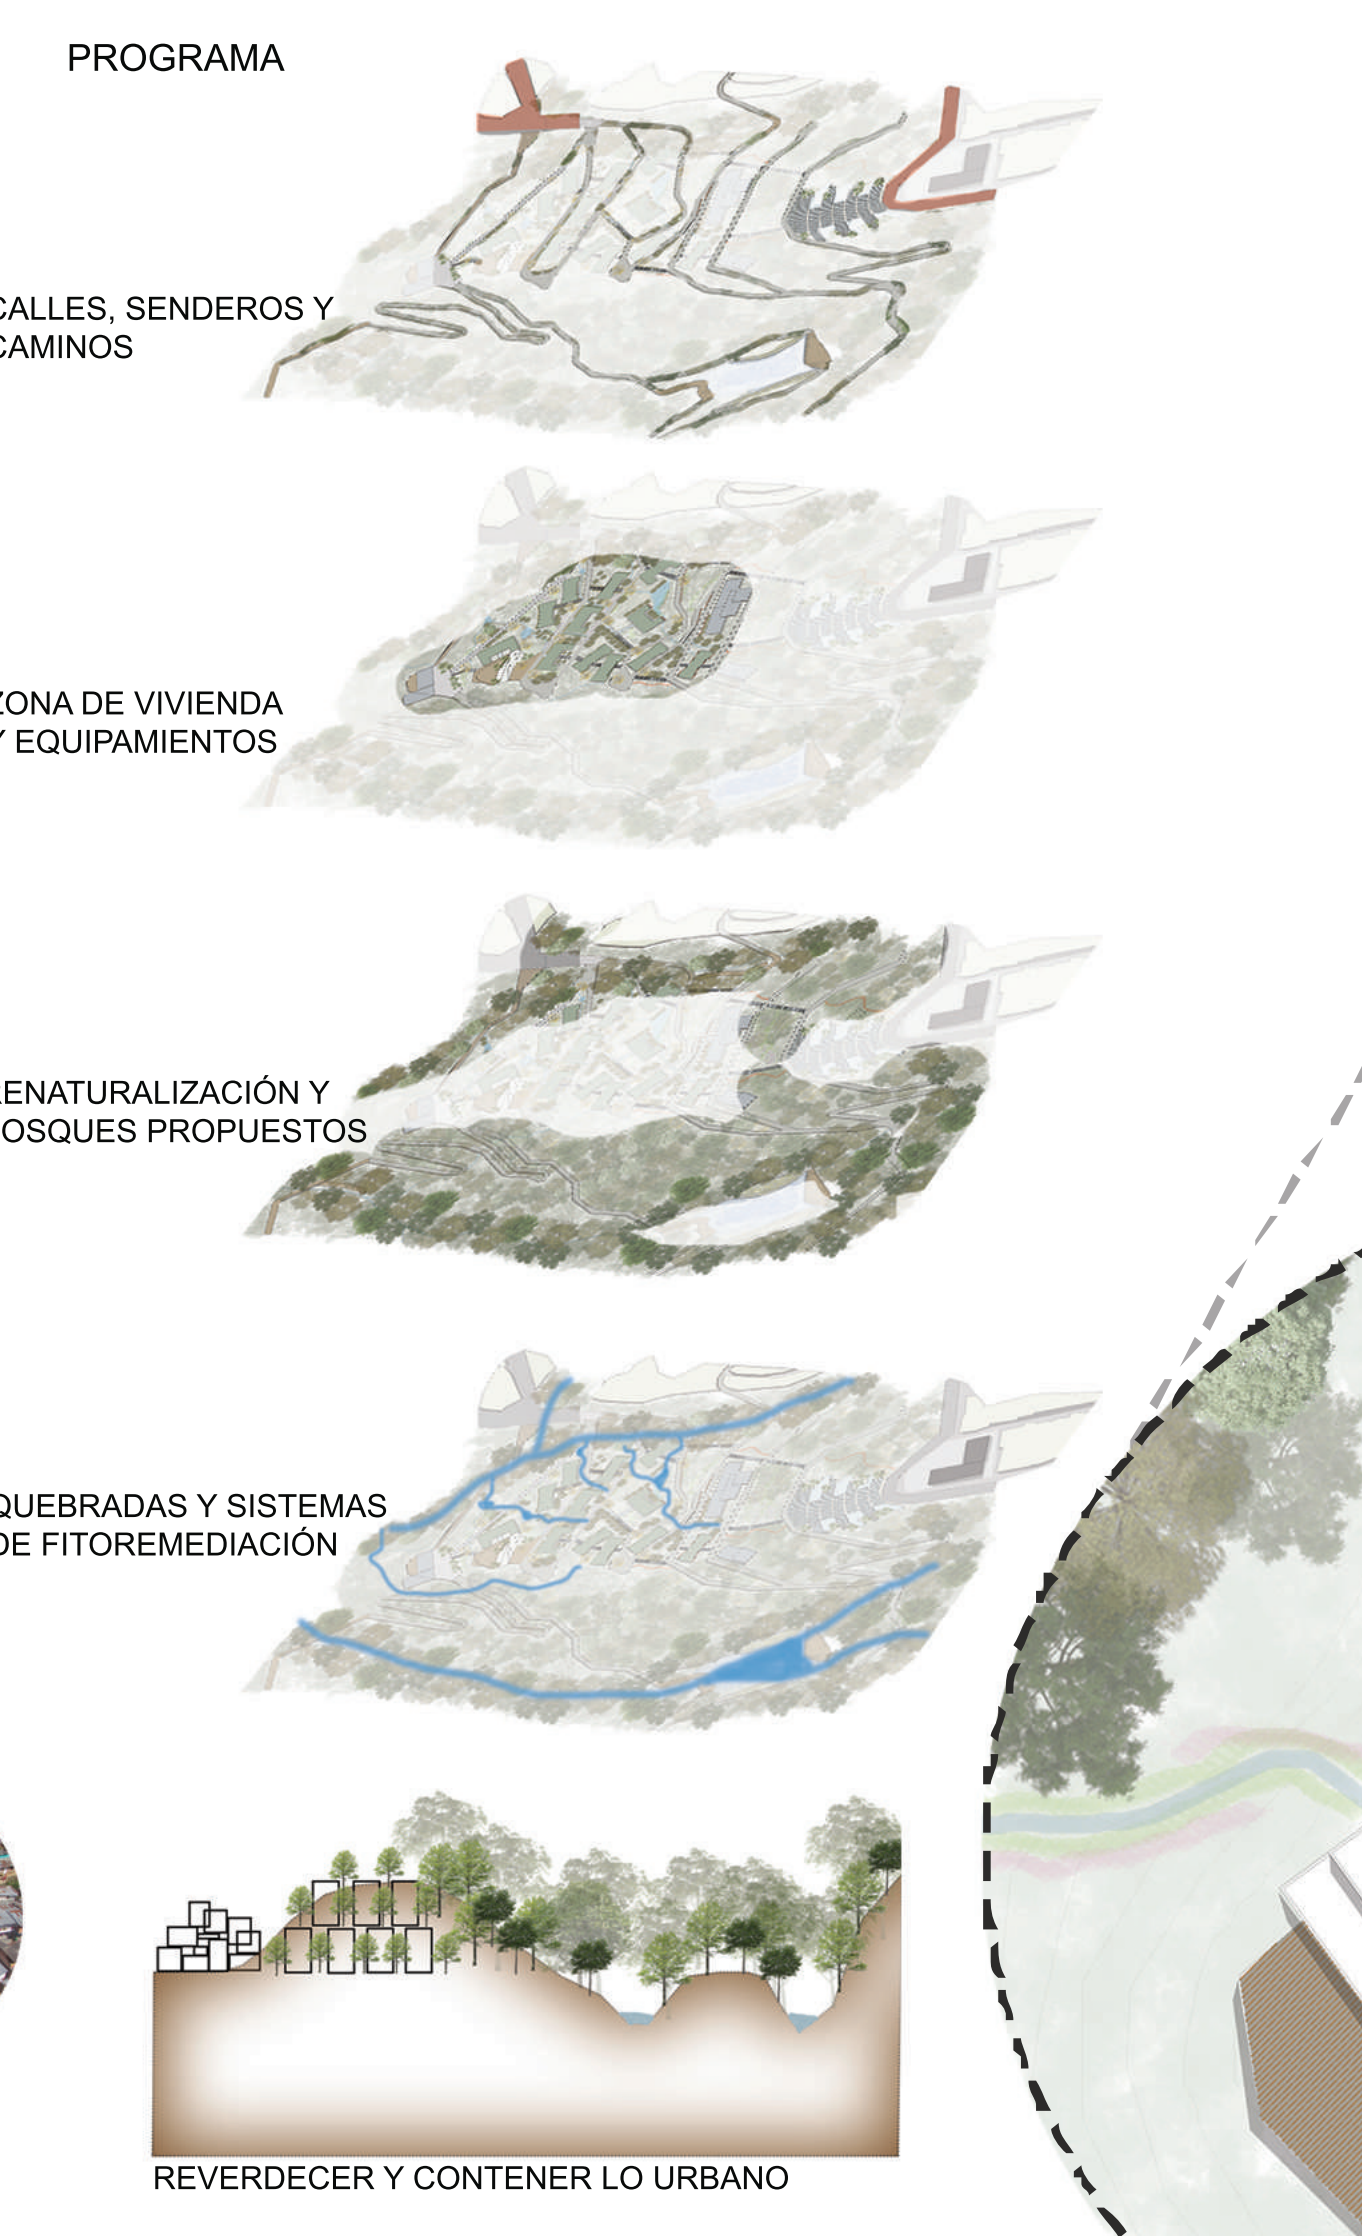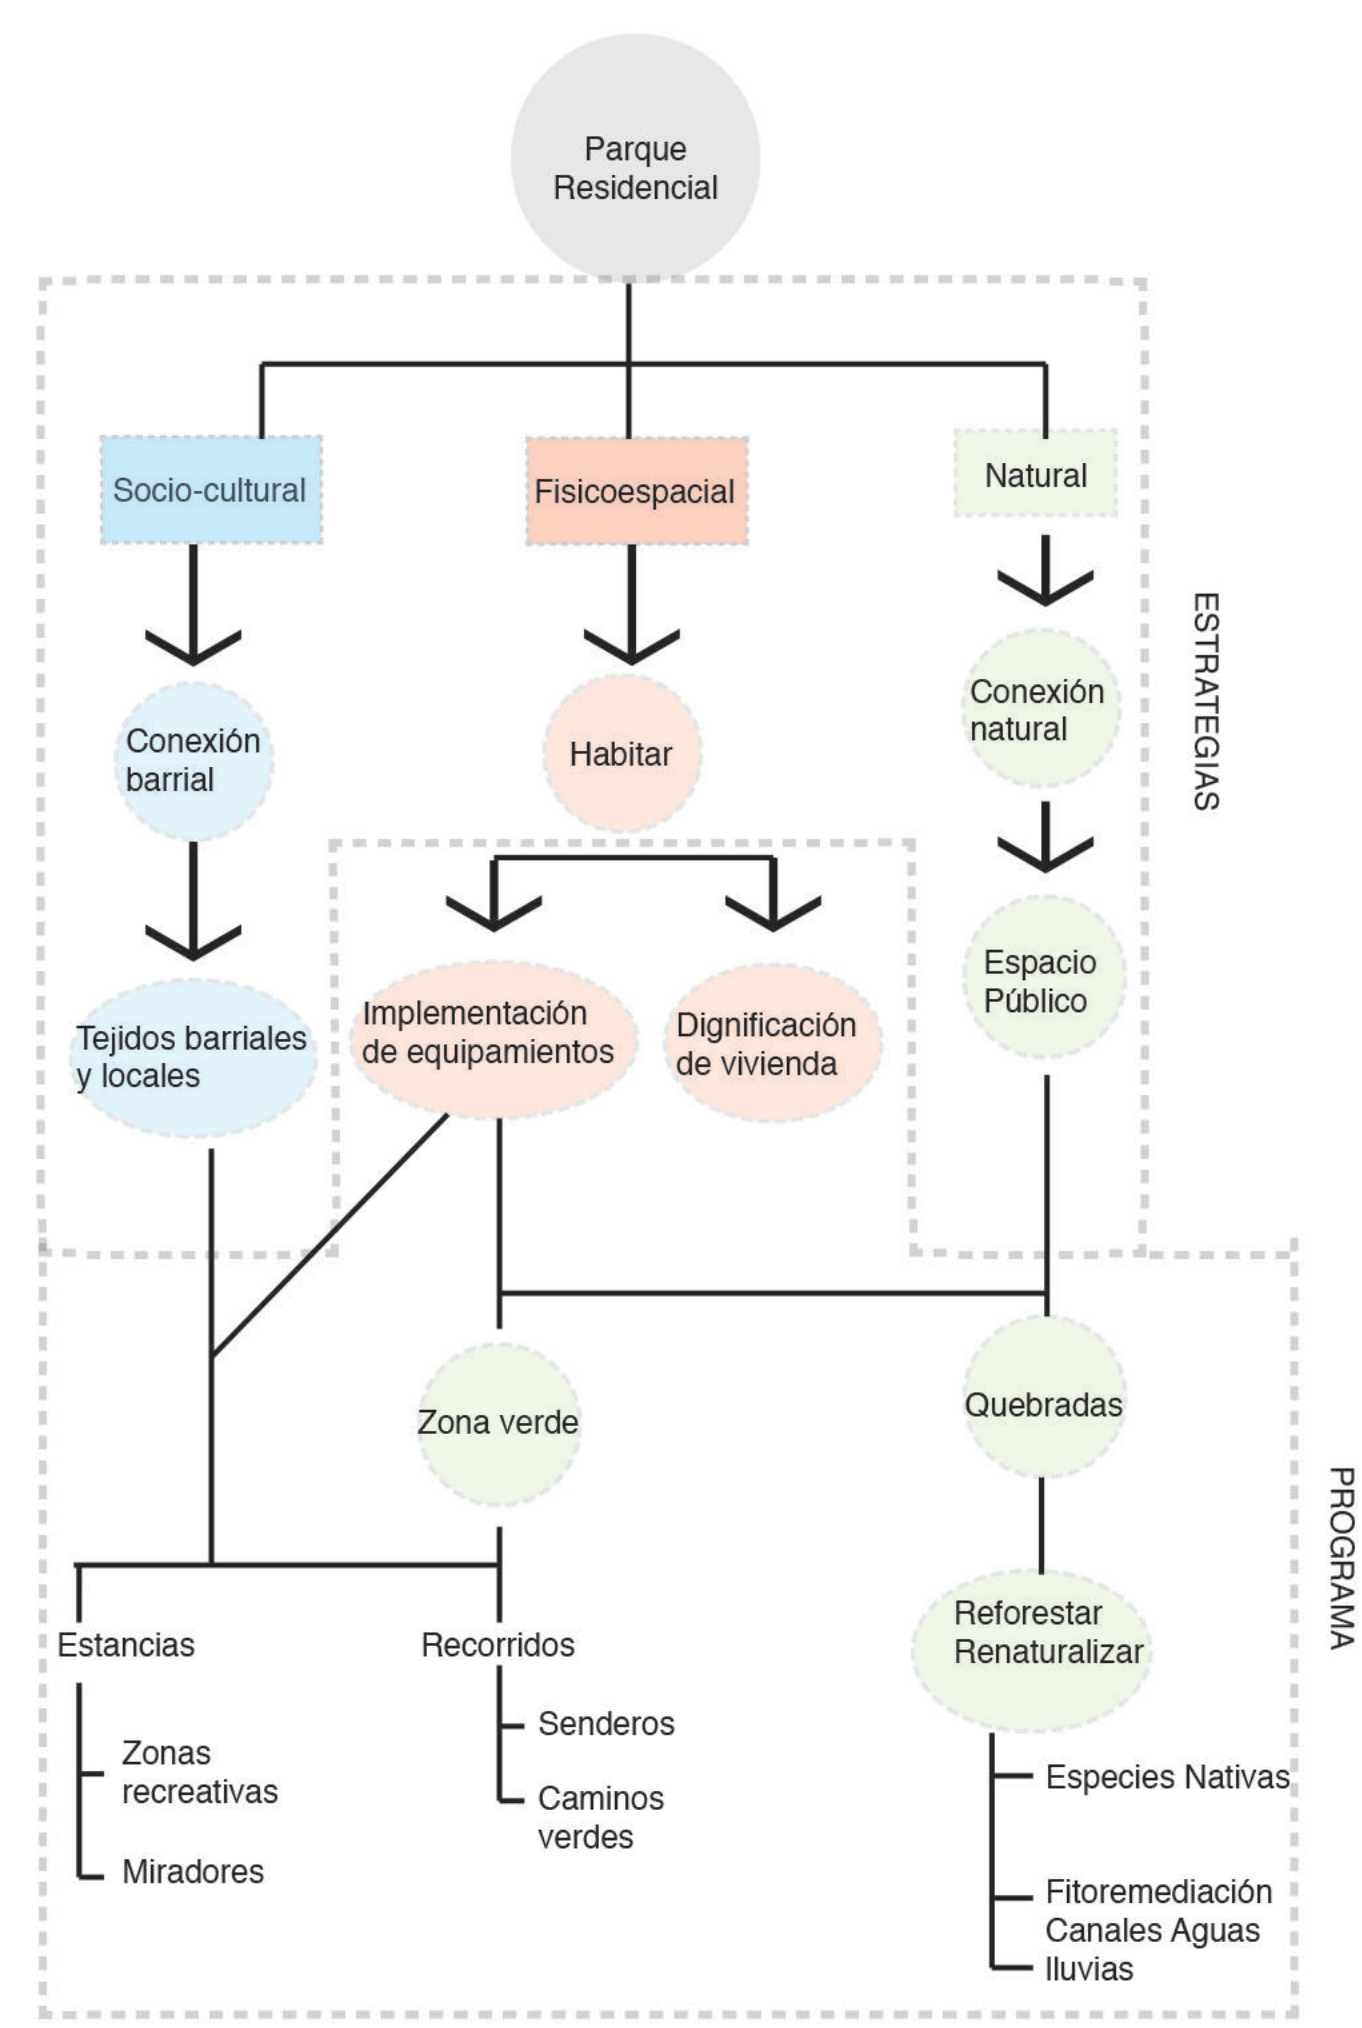


SECCIÓN DETALLE ESCALA 1:250



PLANTA GENERAL ESCALA 1:500

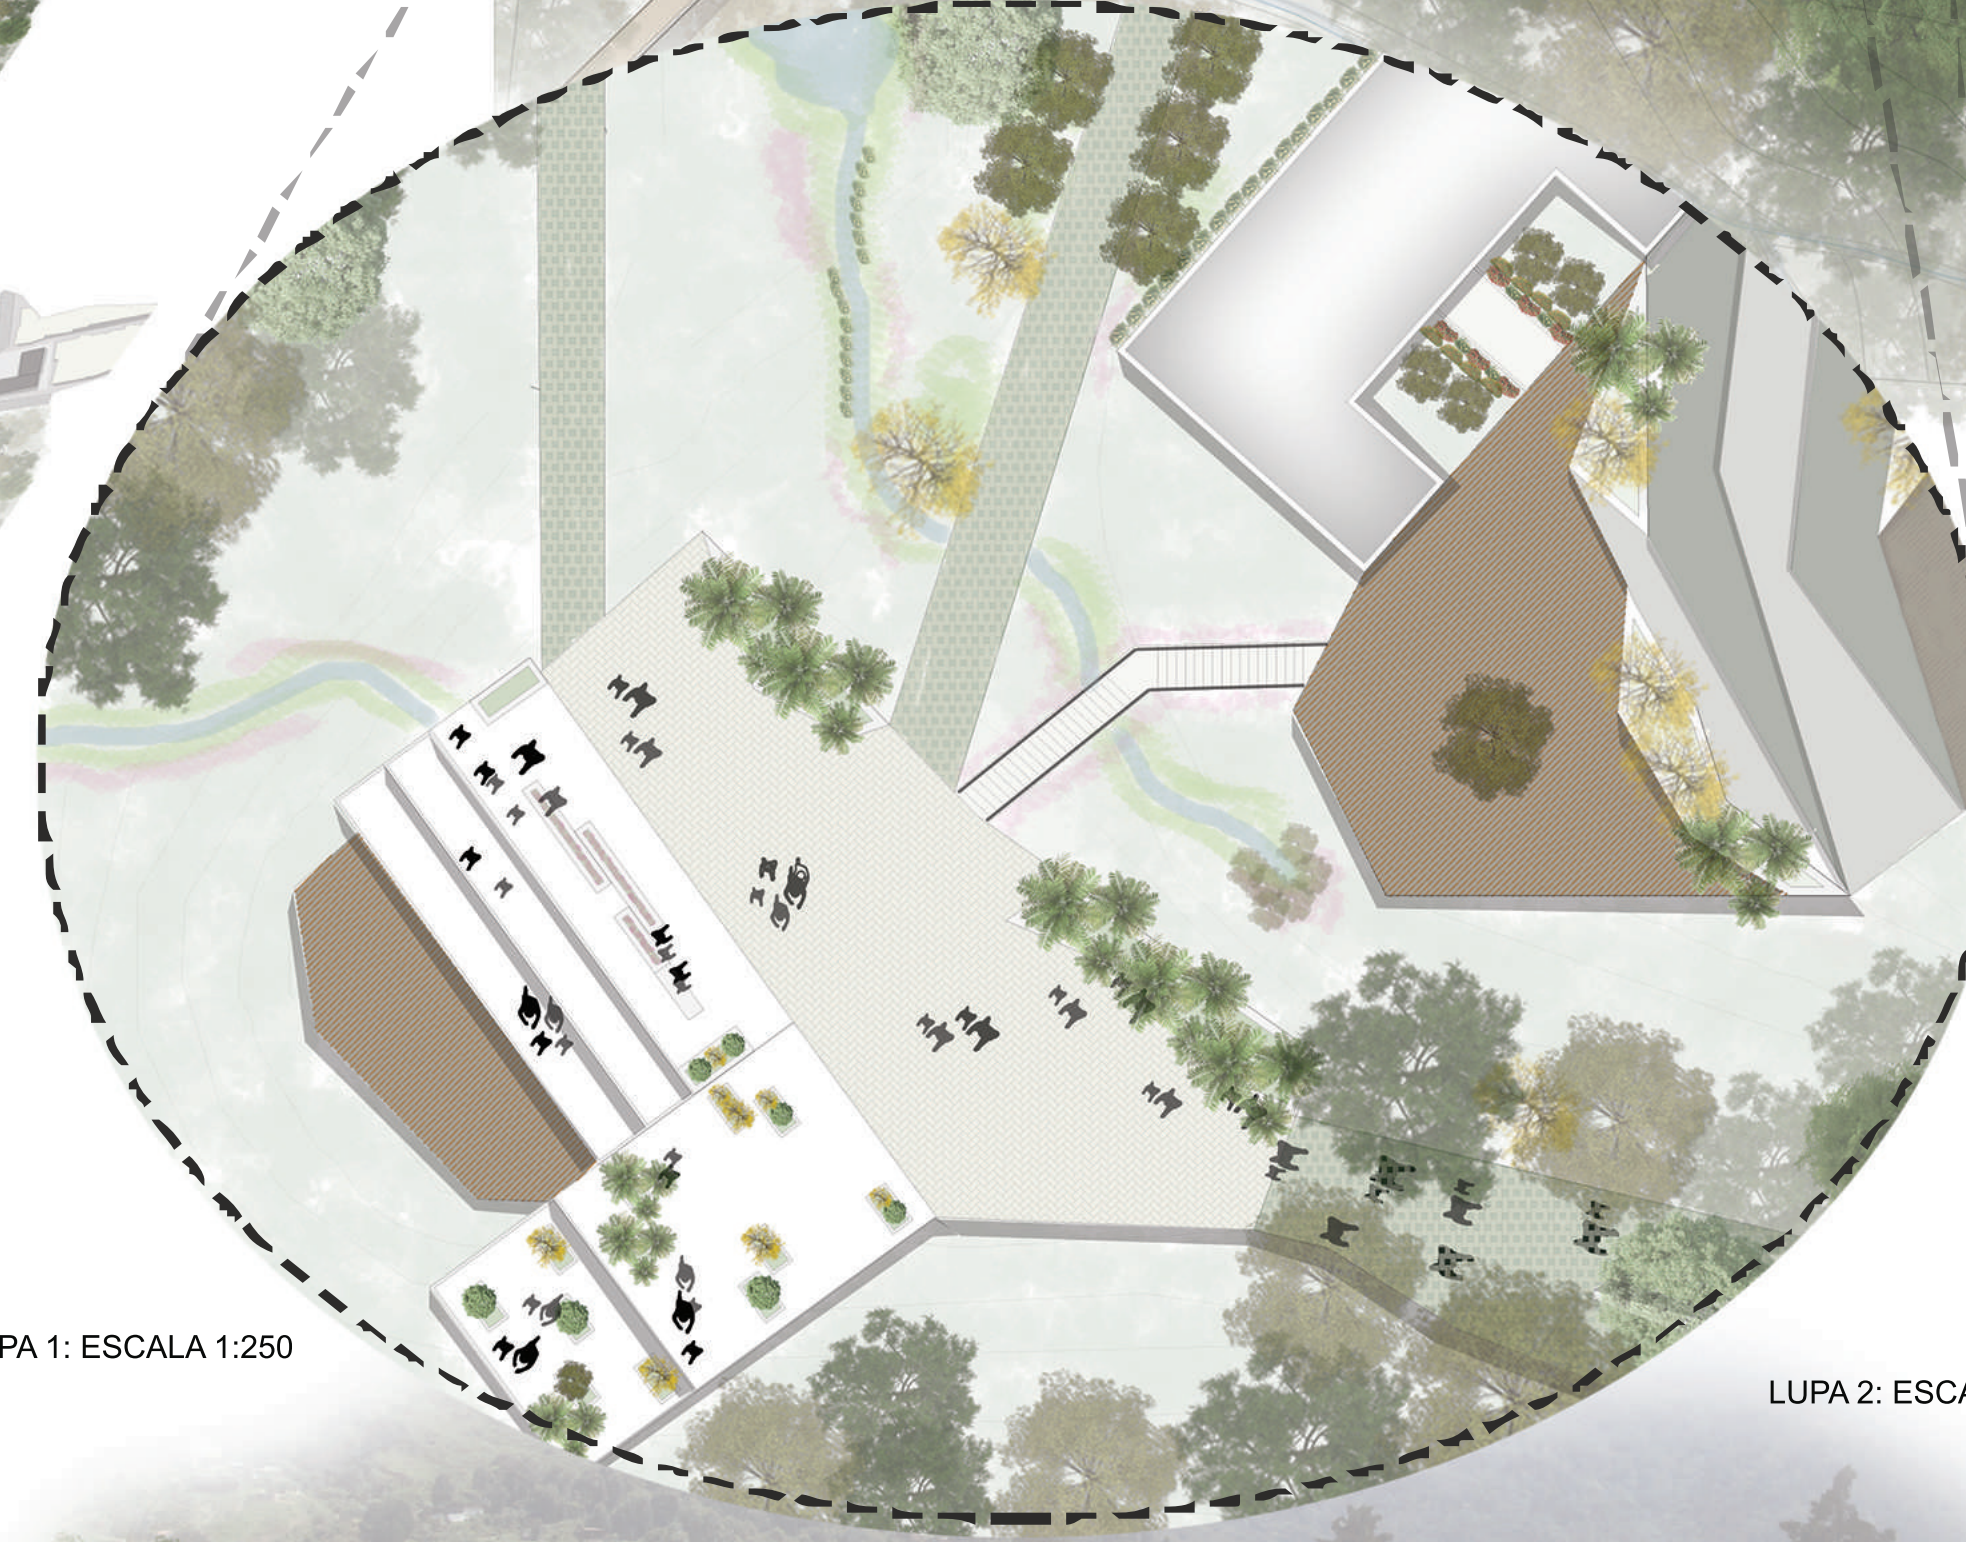

LUPA 1: ESCALA 1:250

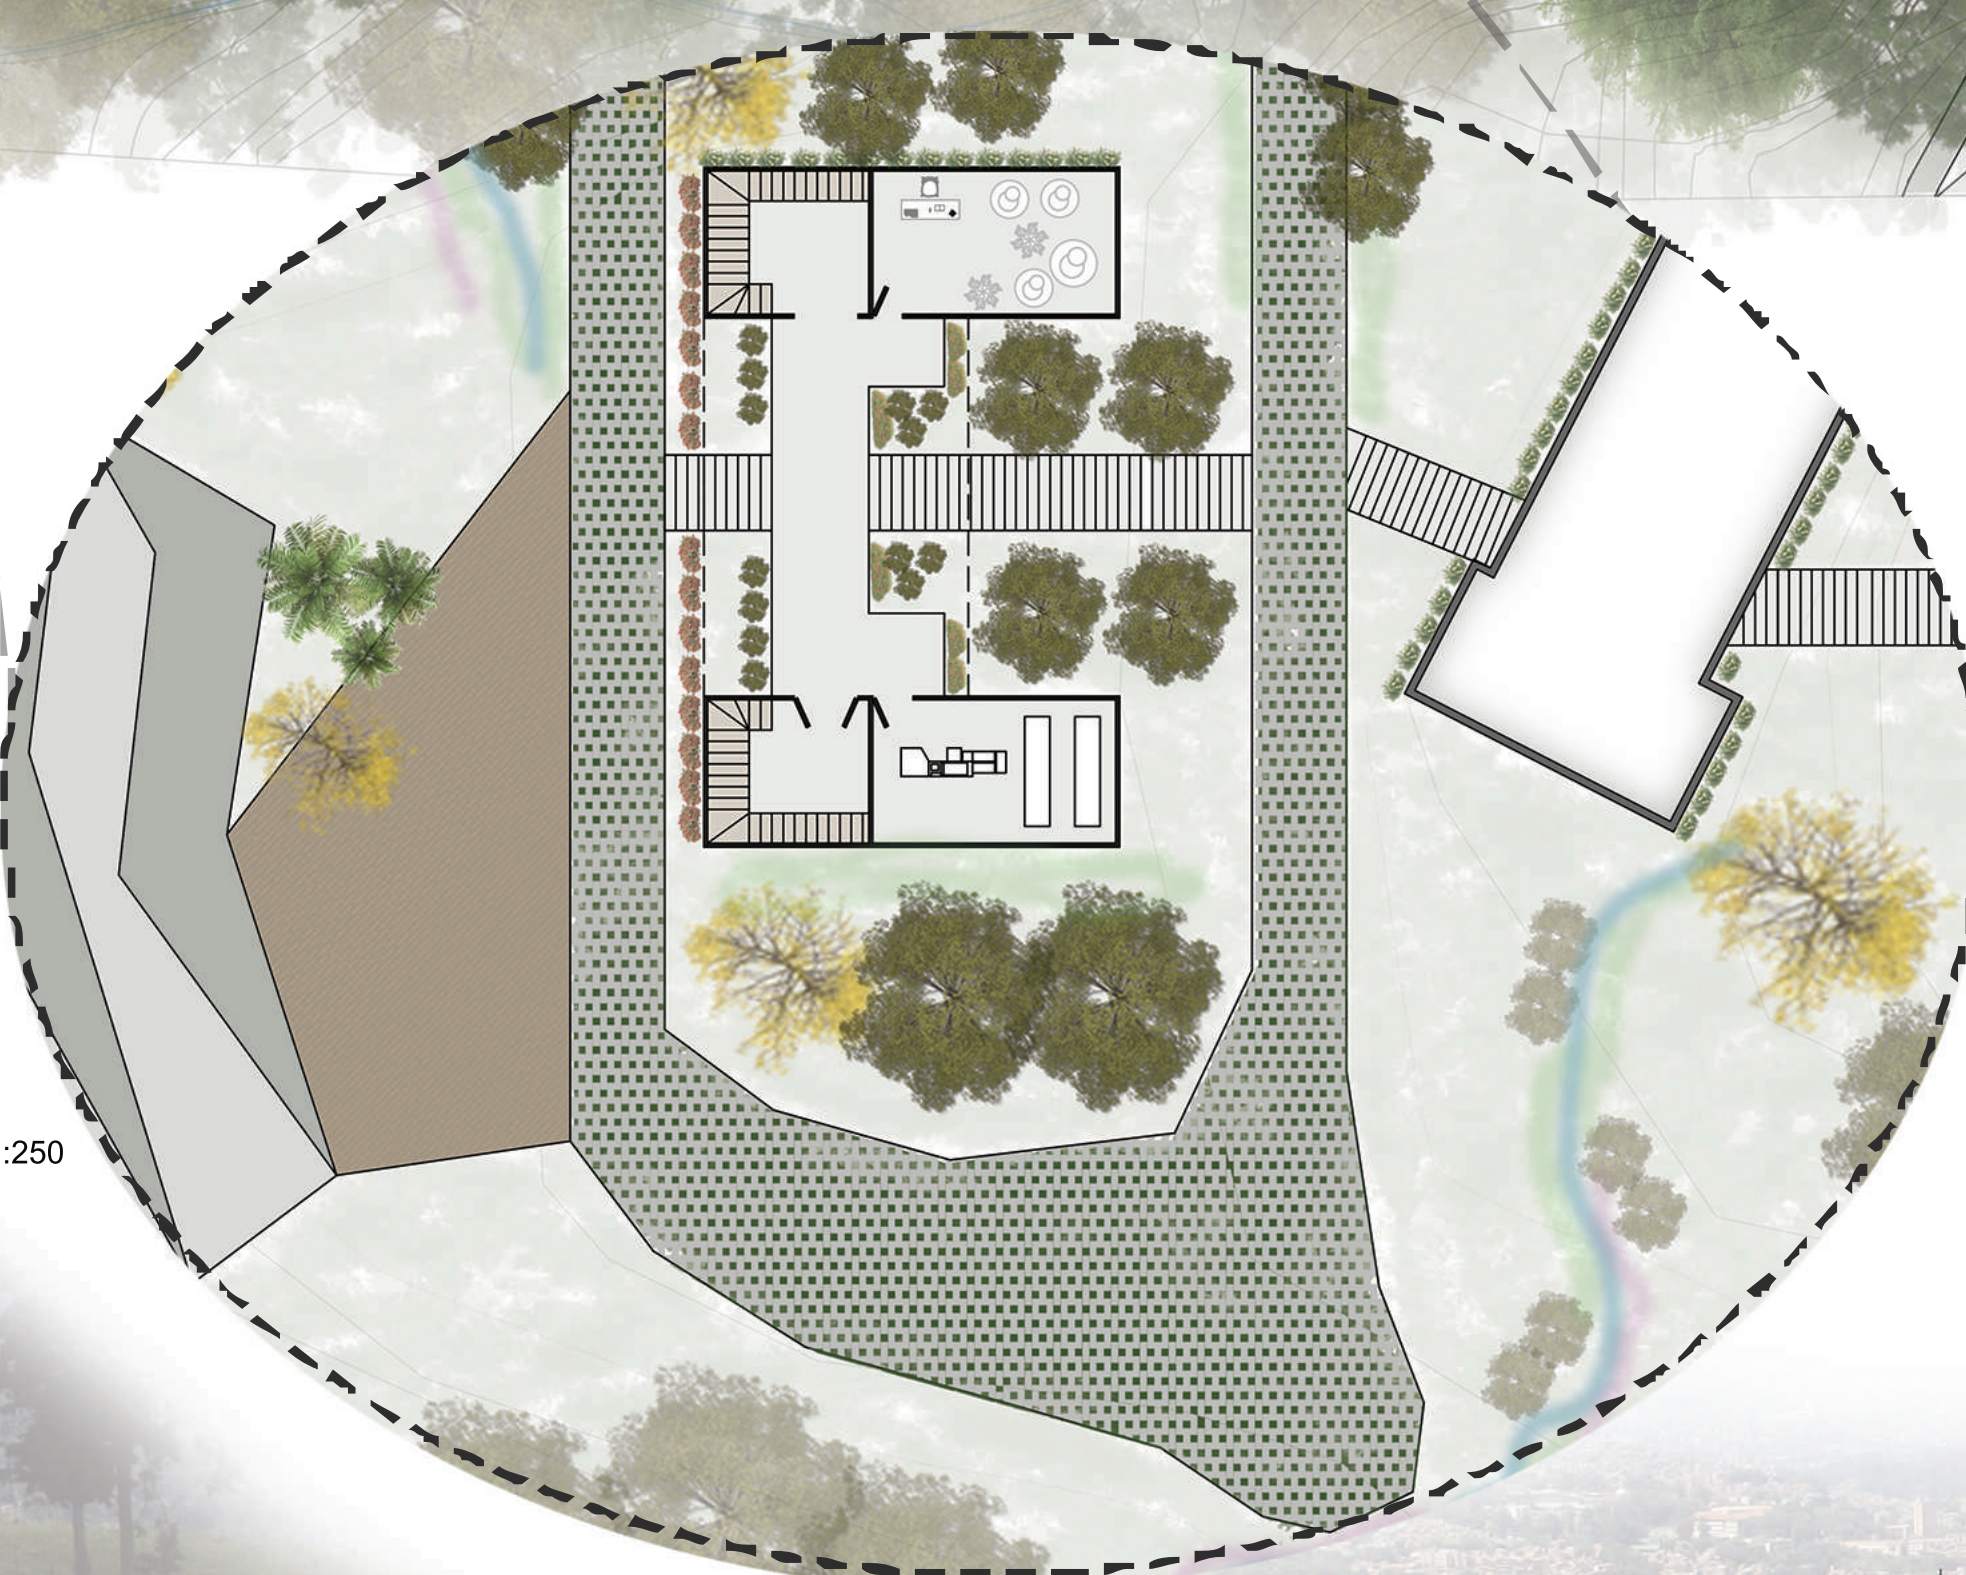


LUPA 2: ESCALA 1:250




IMAGINARIO 1



IMAGINARIO 2

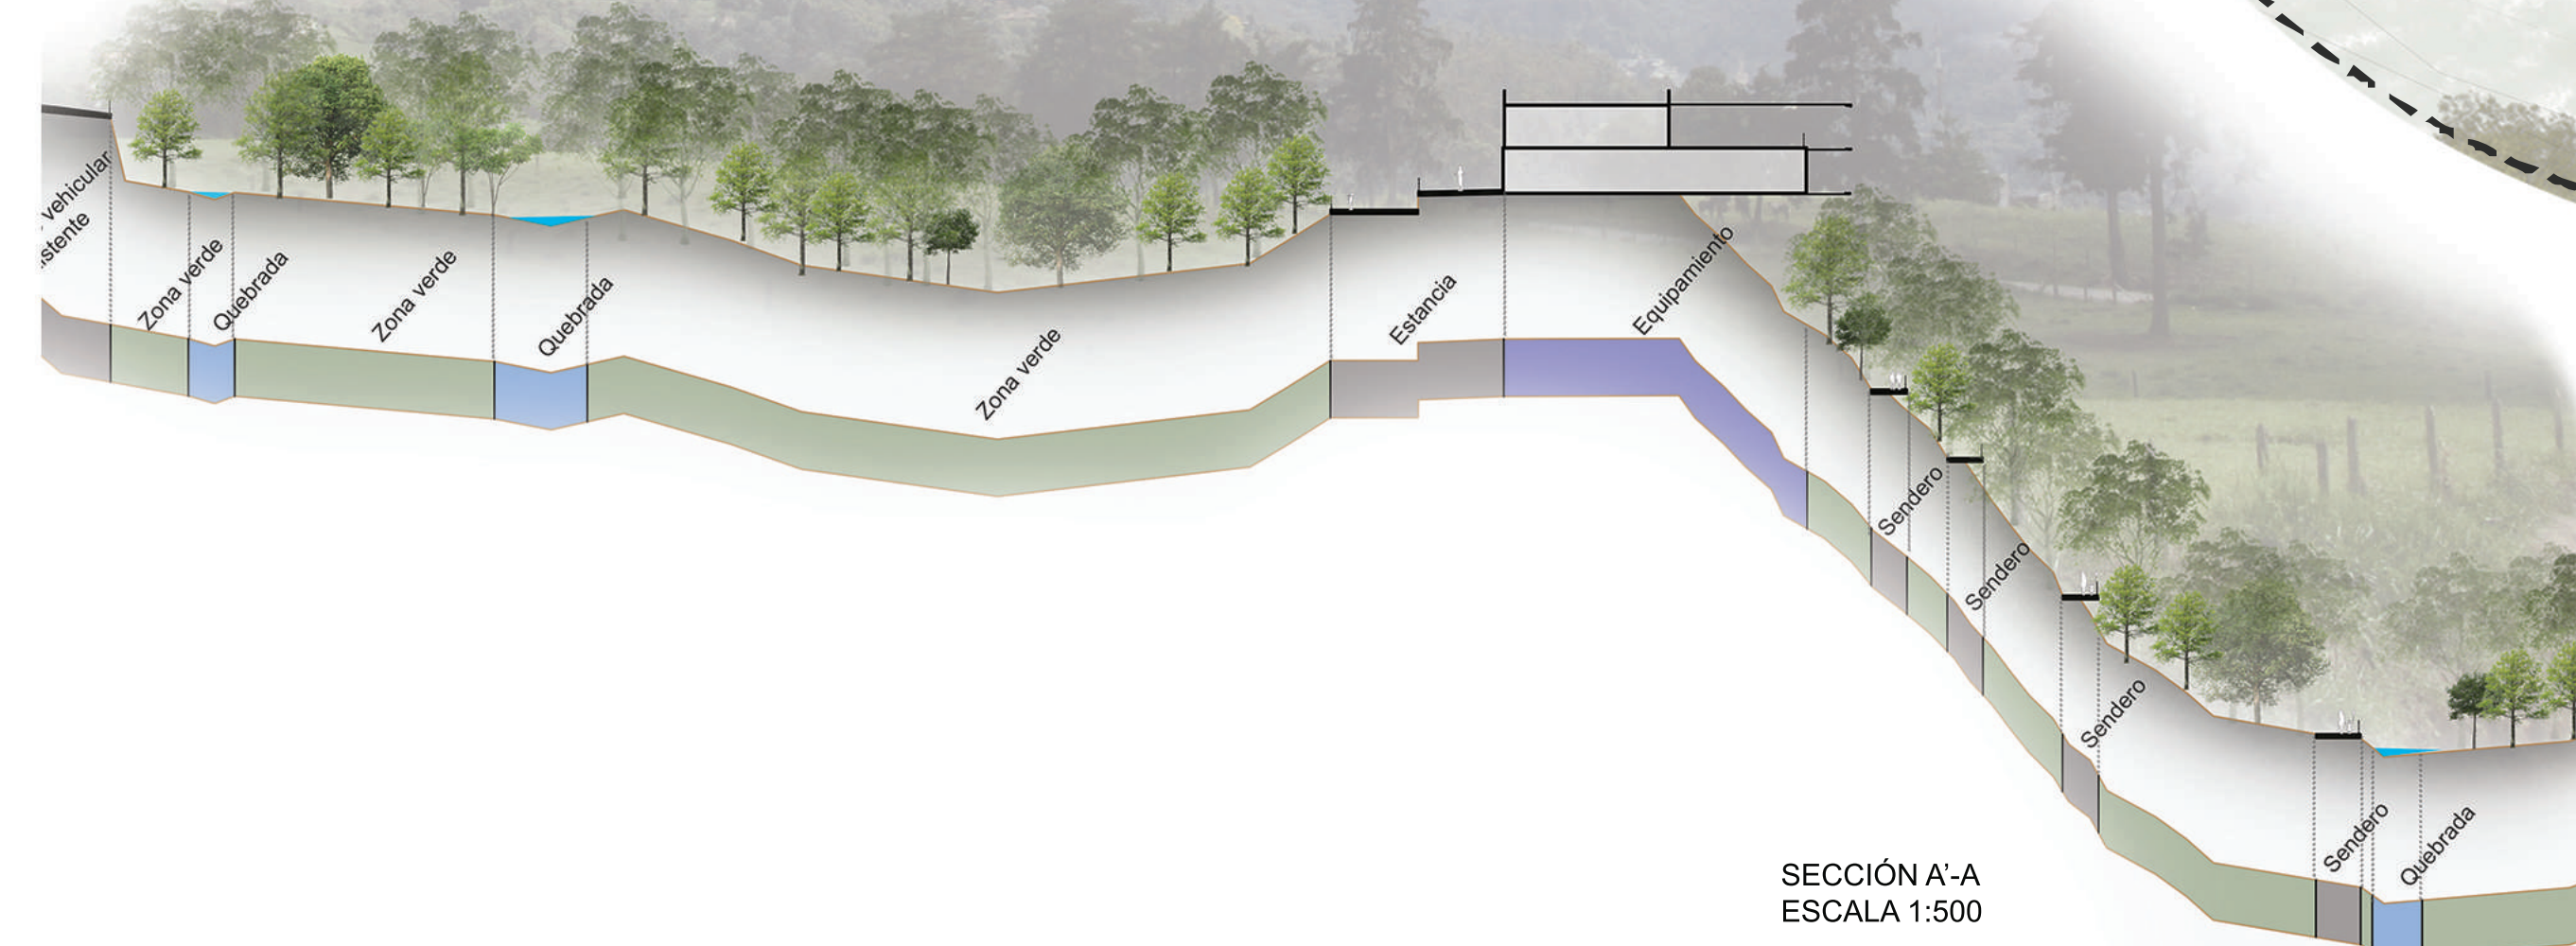

SECCIÓN A-A ESCALA 1:500

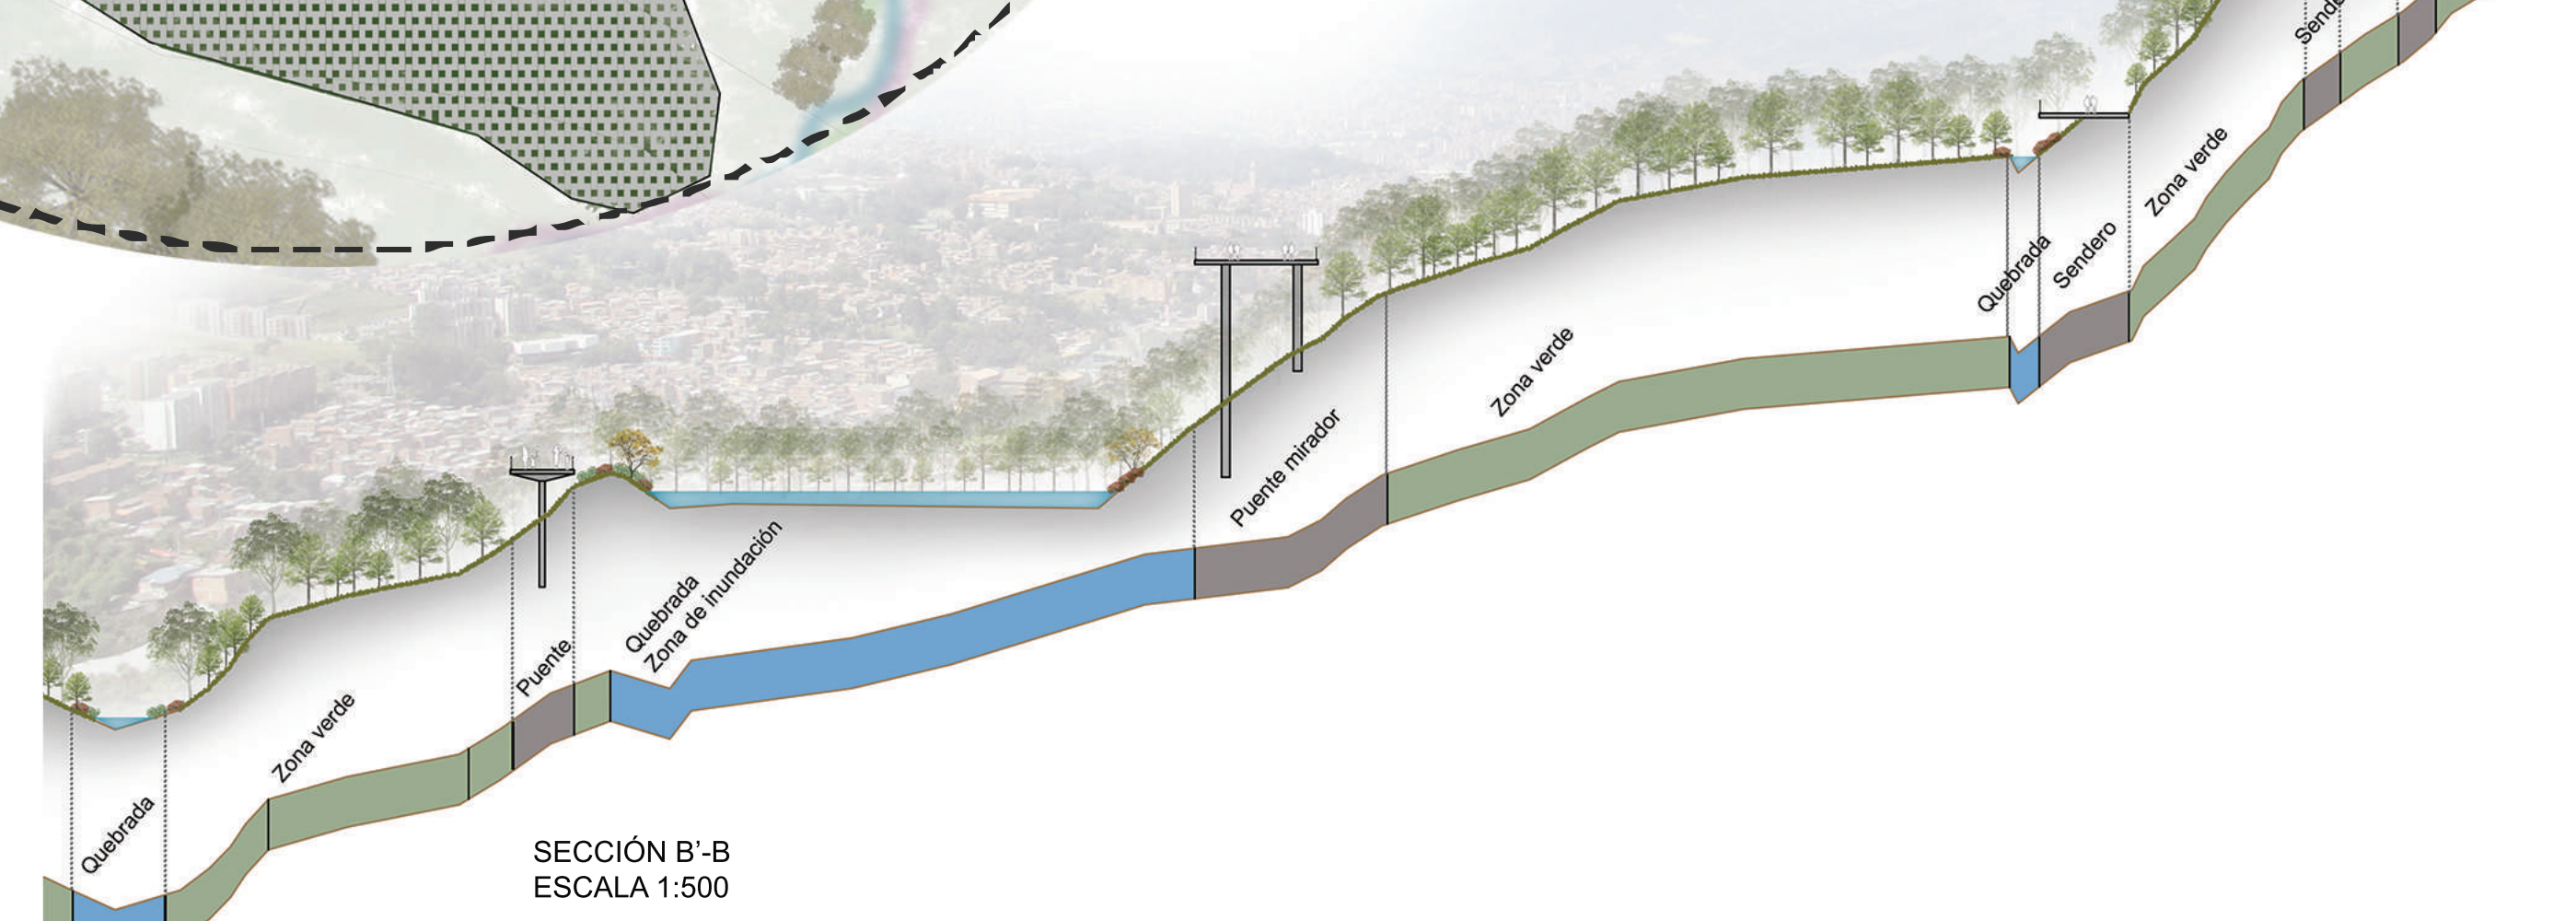

SECCIÓN B-B ESCALA 1:500