

MEMORIAS DE MI COMUNA

TALLER VERTICAL INTERVENCIÓN EN EL PAISAJE- UPB
 Laura Susana Arroyave Madrigal



La quebrada El Burro es la línea divisoria entre el barrio La Isla y La Francia; siendo estos barrios de los más poblados de la Comuna 2, presentan pocos equipamientos culturales y comunitarios, por lo que en esta zona se ve la necesidad de un centro cultural; en este lugar se unen además las quebradas: El Mister, El burro y La Francia, este espacio en el lugar de convergencia ambiental y social de dos barrios.
 La propuesta tiene una vocación educativa de la riqueza social y ambiental de la zona y plantea 2 núcleos: -las quebradas como conectores centrales, con todos los recorridos
 -Las vías como conectores transversales en interiores de manzana


que une las tres quebradas (El Mister, La Francia y El burro)
 La rehabilitación de quebradas implementará humedales de limpieza, además en algunas zonas con alta pendiente se debe plantear estabilización de ladera con bioingeniería.
 La recuperación de biodiversidad integrará también los árboles frutales para recuperar parte de la cultura agrícola, la agricultura urbana será una acompañante en el recorrido de este eje, su tipología podrá cambiar ya que unas serán de uso de las viviendas y otras con vocación educativa.
 Además se plantean unos ejes de memoria, que recuperarán la cultura de la zona por medio de memoriales contemplativos y participativos.




Rehabilitar la quebrada el Burro y conectarla con las quebradas aledañas, y restaurando la vegetación nativa de la zona.
 Generar un eje cultural de memoria, donde se fortalezcan los lazos entre los dos barrios por medio del aprendizaje de su propia cultura.
 -Re-aseñamiento de viviendas y vincularlas a una morfología productiva integrada a árboles frutales.
 -Generar espacios culturales, de aprendizaje y esparcimiento

PROGRAMA

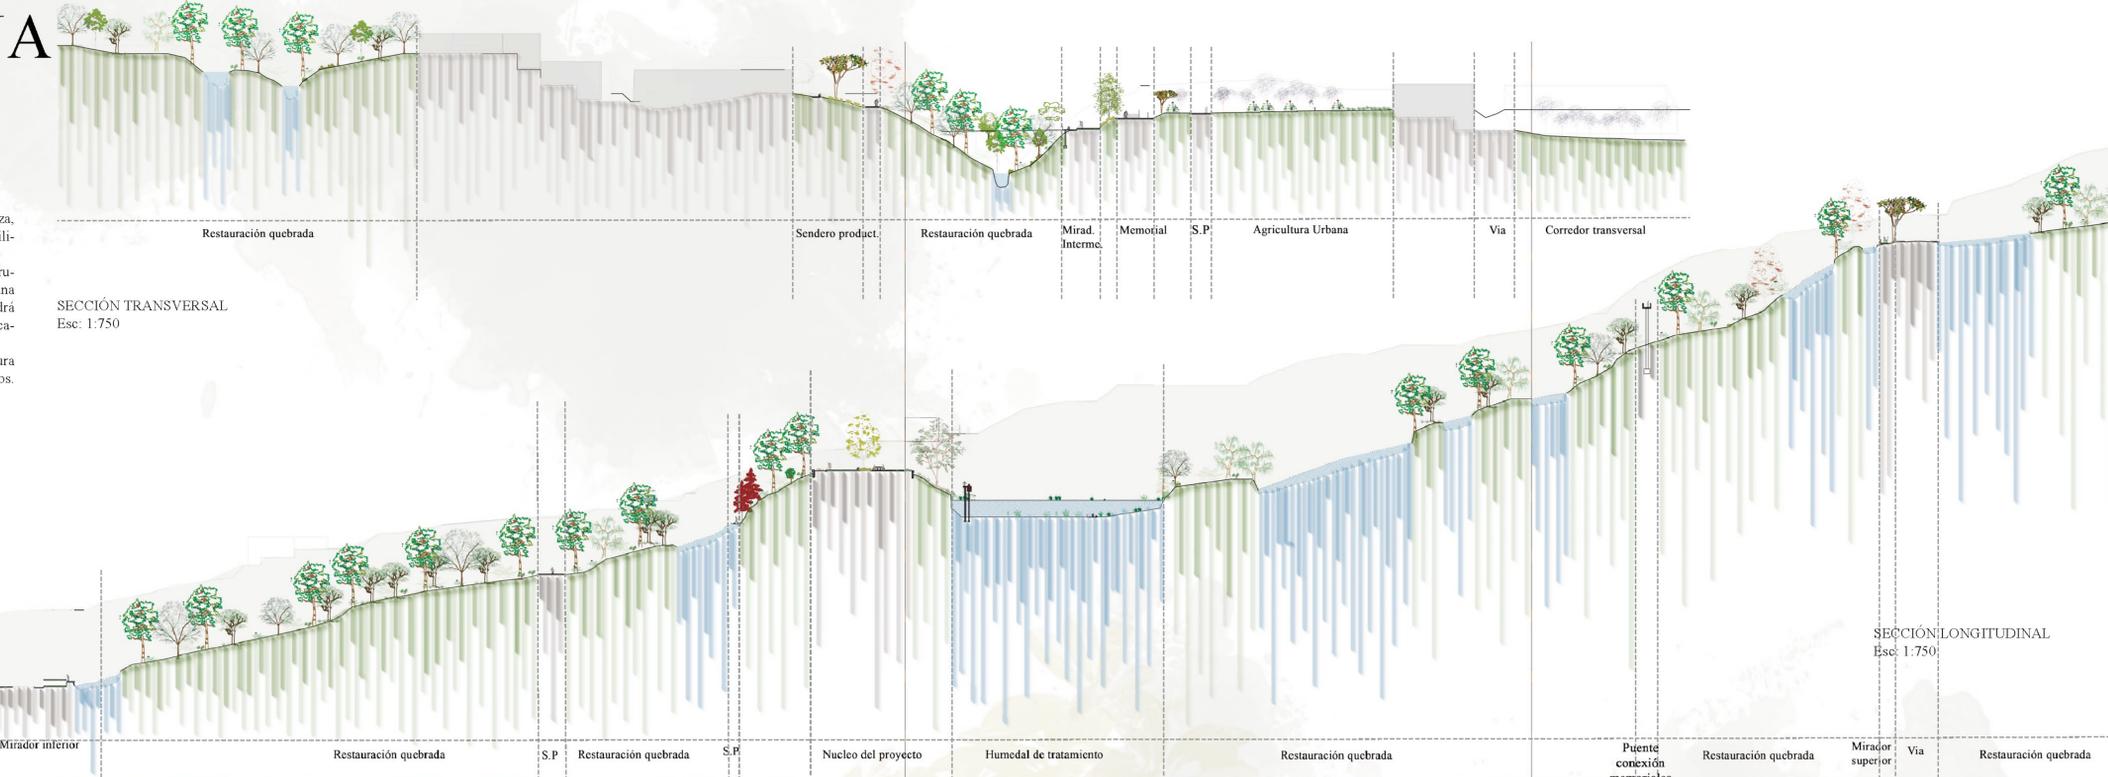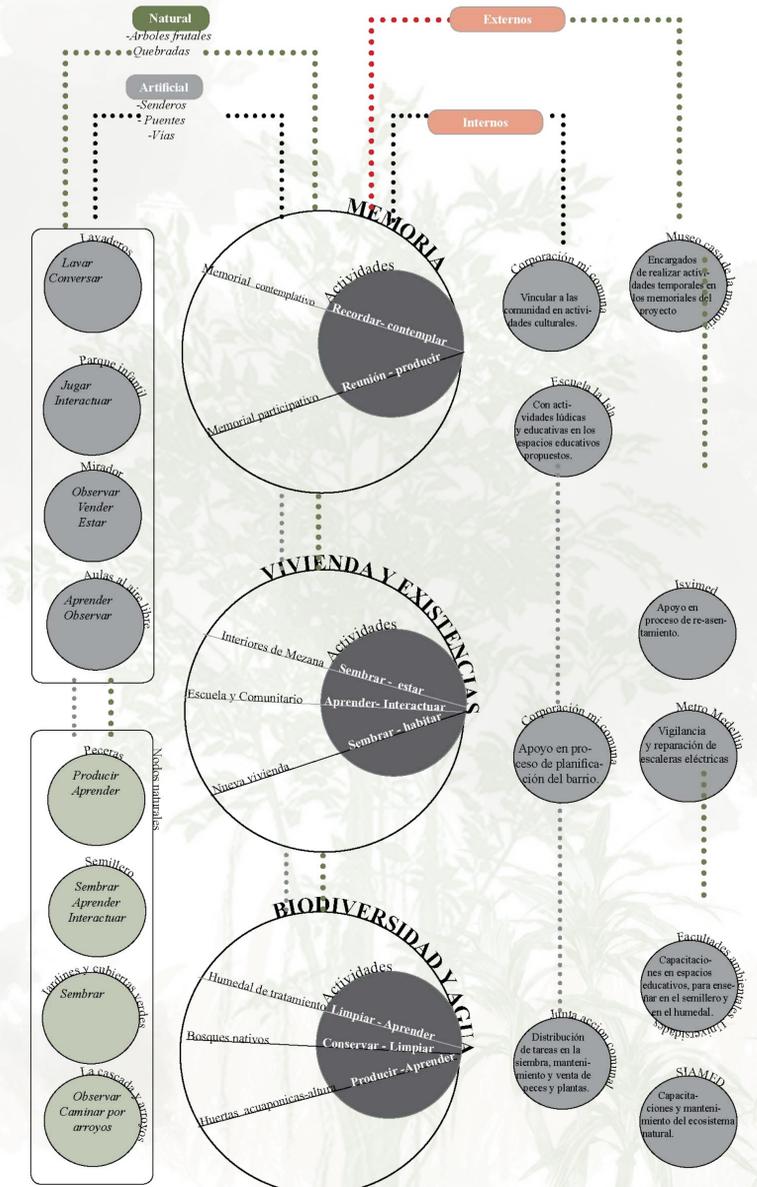

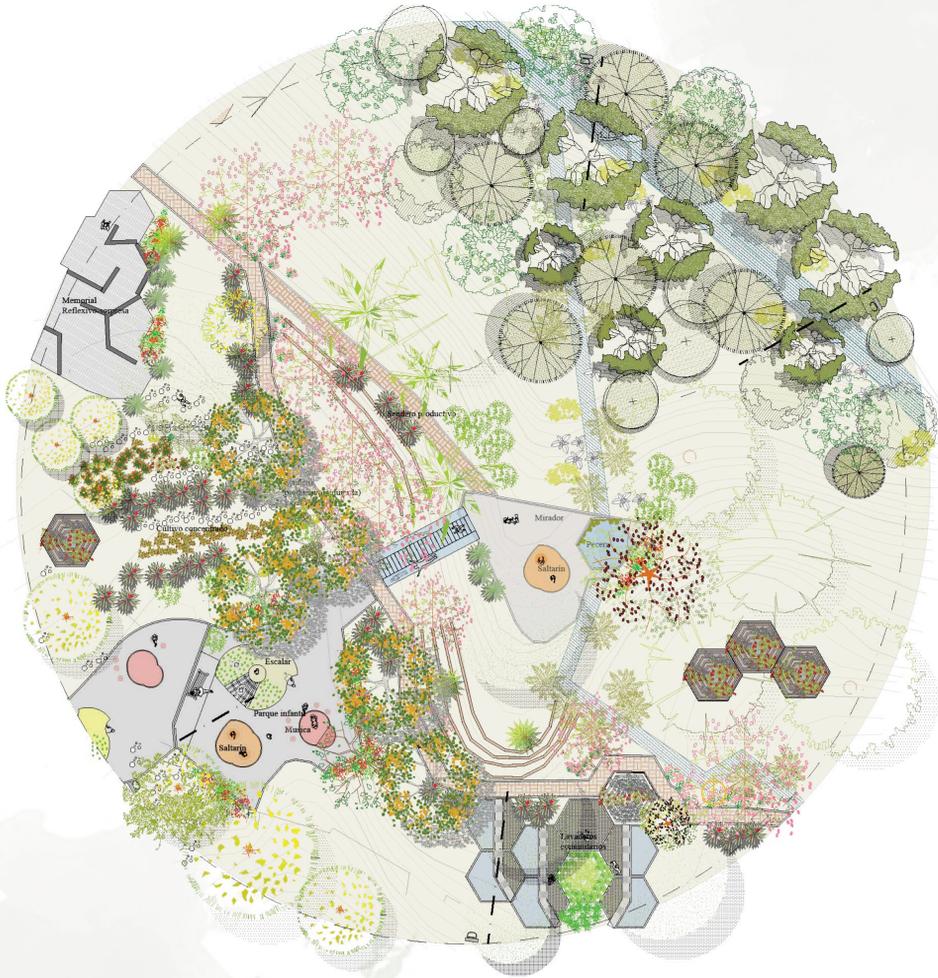


PLANTA GENERAL
Parque Infantil- Lavaderos
Esc: 1:200

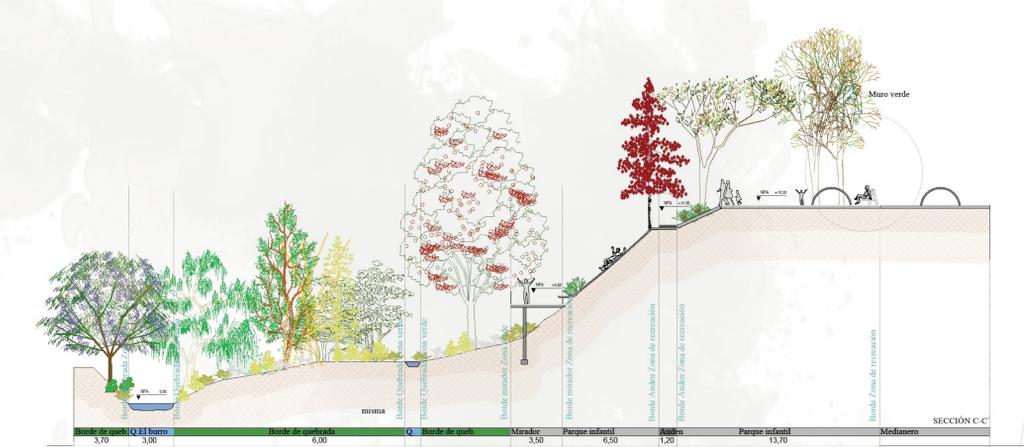


SECCIÓN C-C'
Parque Infantil- Lavaderos
Esc: 1:200



SECCIÓN D-D'
Parque Infantil- Lavaderos
Esc: 1:200

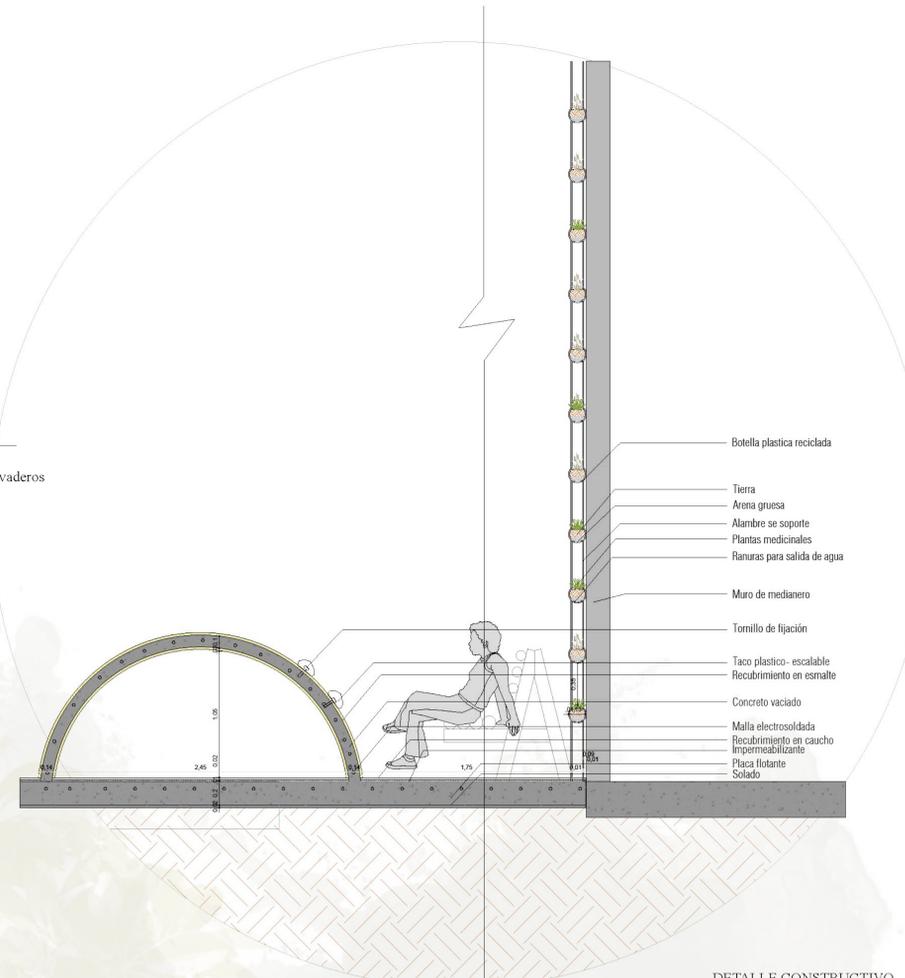


DETALLE CONSTRUCTIVO
Muro Verde
Esc: 1:20

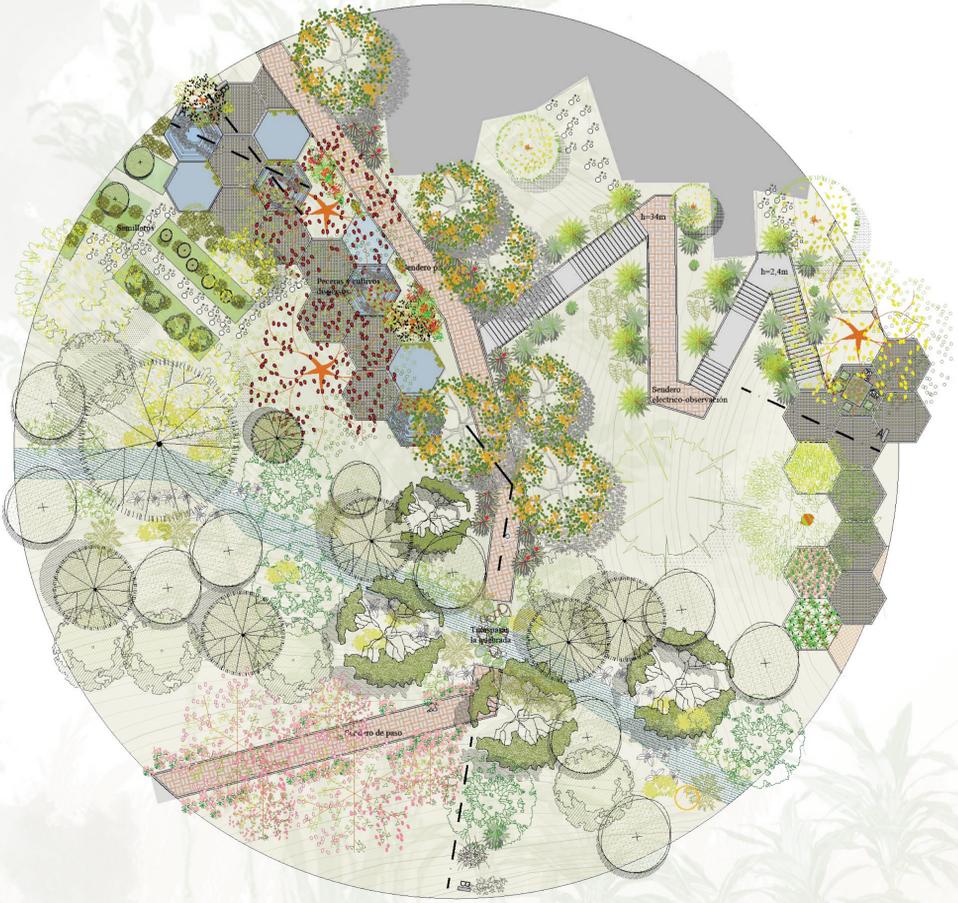


PLANTA GENERAL
Semilleros -Peceras
Esc: 1:200




SECCIÓN A-A'
Semilleros -Peceras
Esc: 1:200

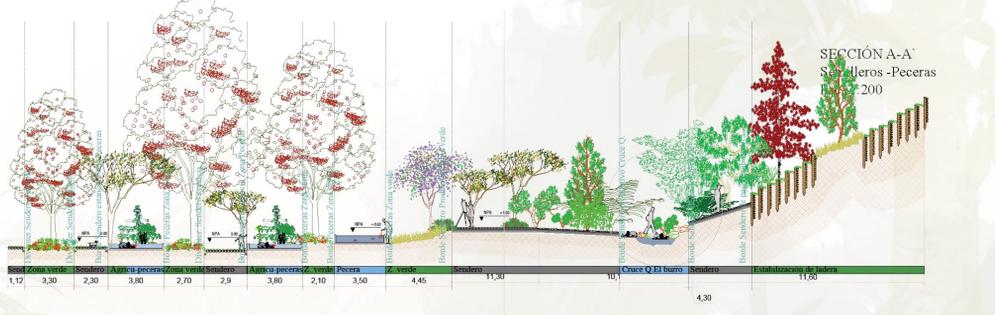

SECCIÓN B-B'
Semilleros -Peceras
Esc: 1:200

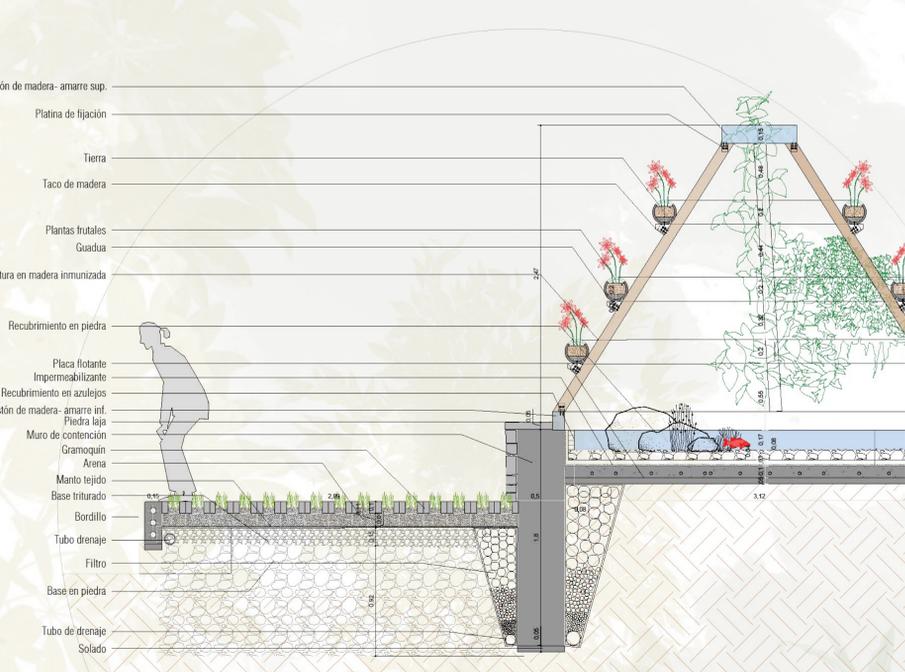

DETALLE CONSTRUCTIVO
Huertas y peceras
Esc: 1:20

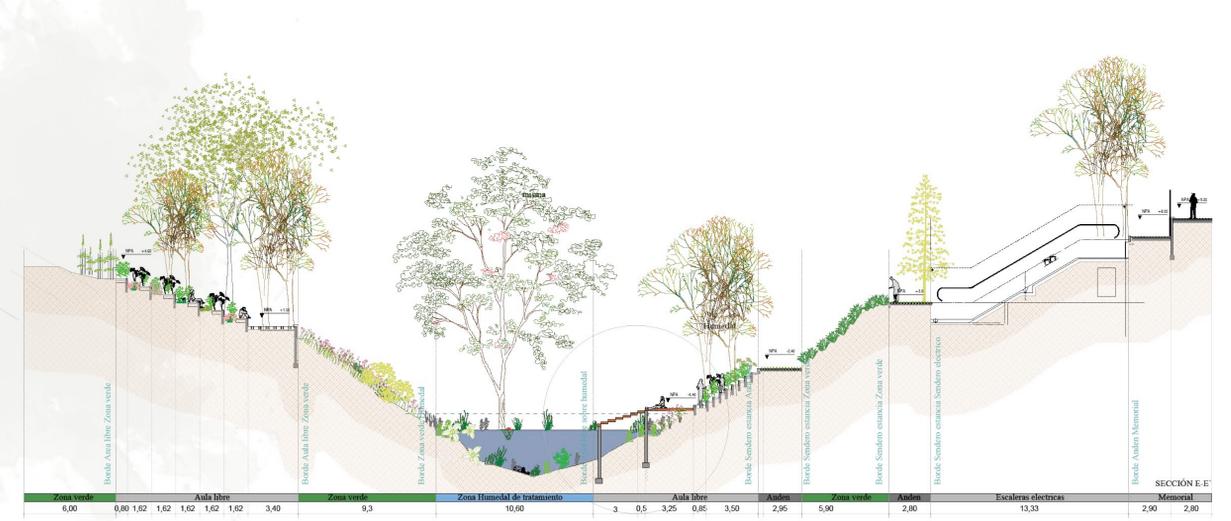

SECCIÓN E-E
Espacio Central -Educación
Esc: 1:200




SECCIÓN F-F
Espacio Central -Educación
Esc: 1:200

PLANTA GENERAL
Espacio Central -Educación
Esc: 1:200



DETALLE CONSTRUCTIVO
Espacio Central
Esc: 1:20

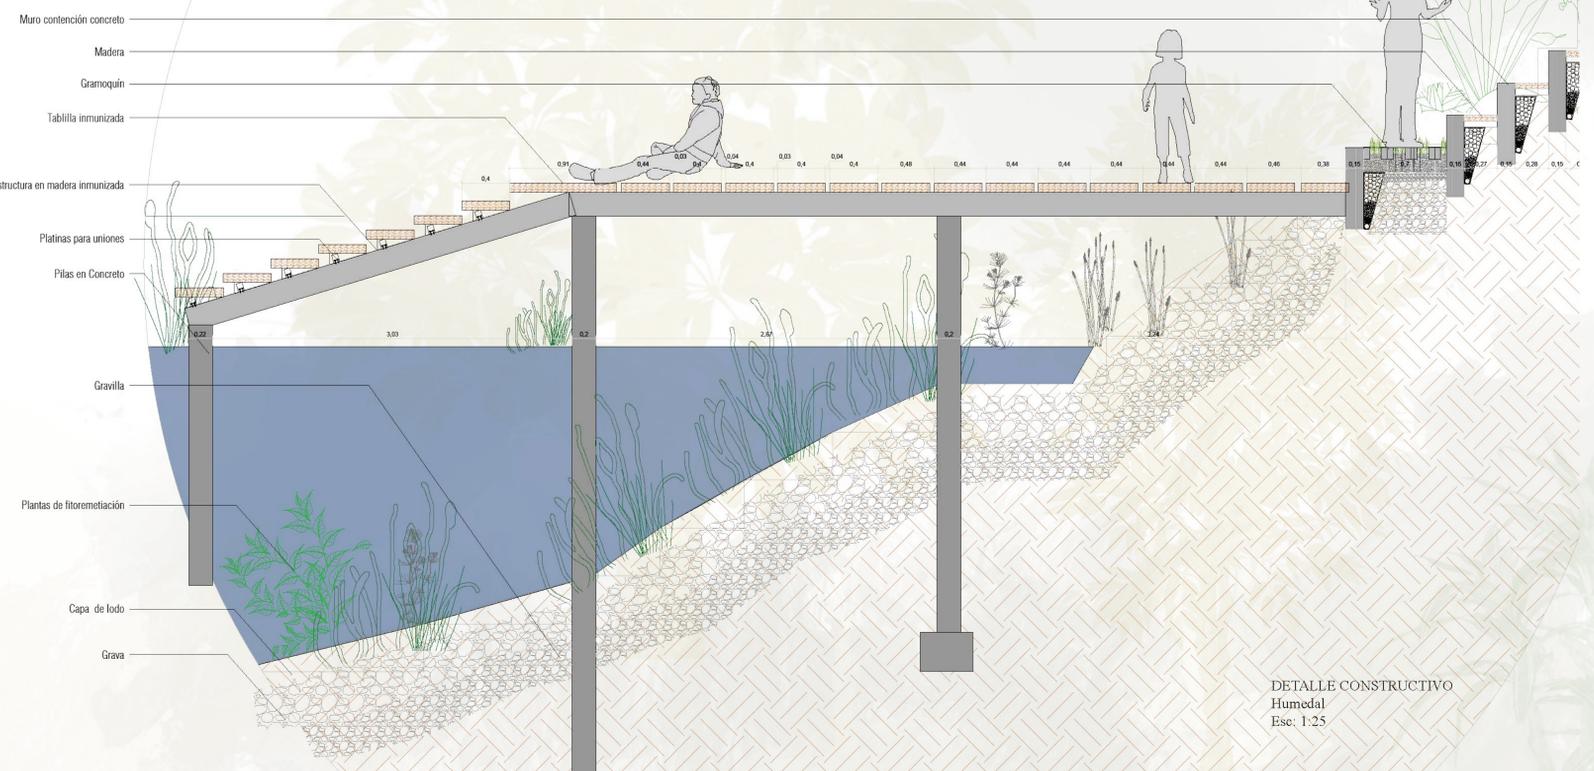

DETALLE CONSTRUCTIVO
Humedal
Esc: 1:25