




PARQUE BOTÁNICO

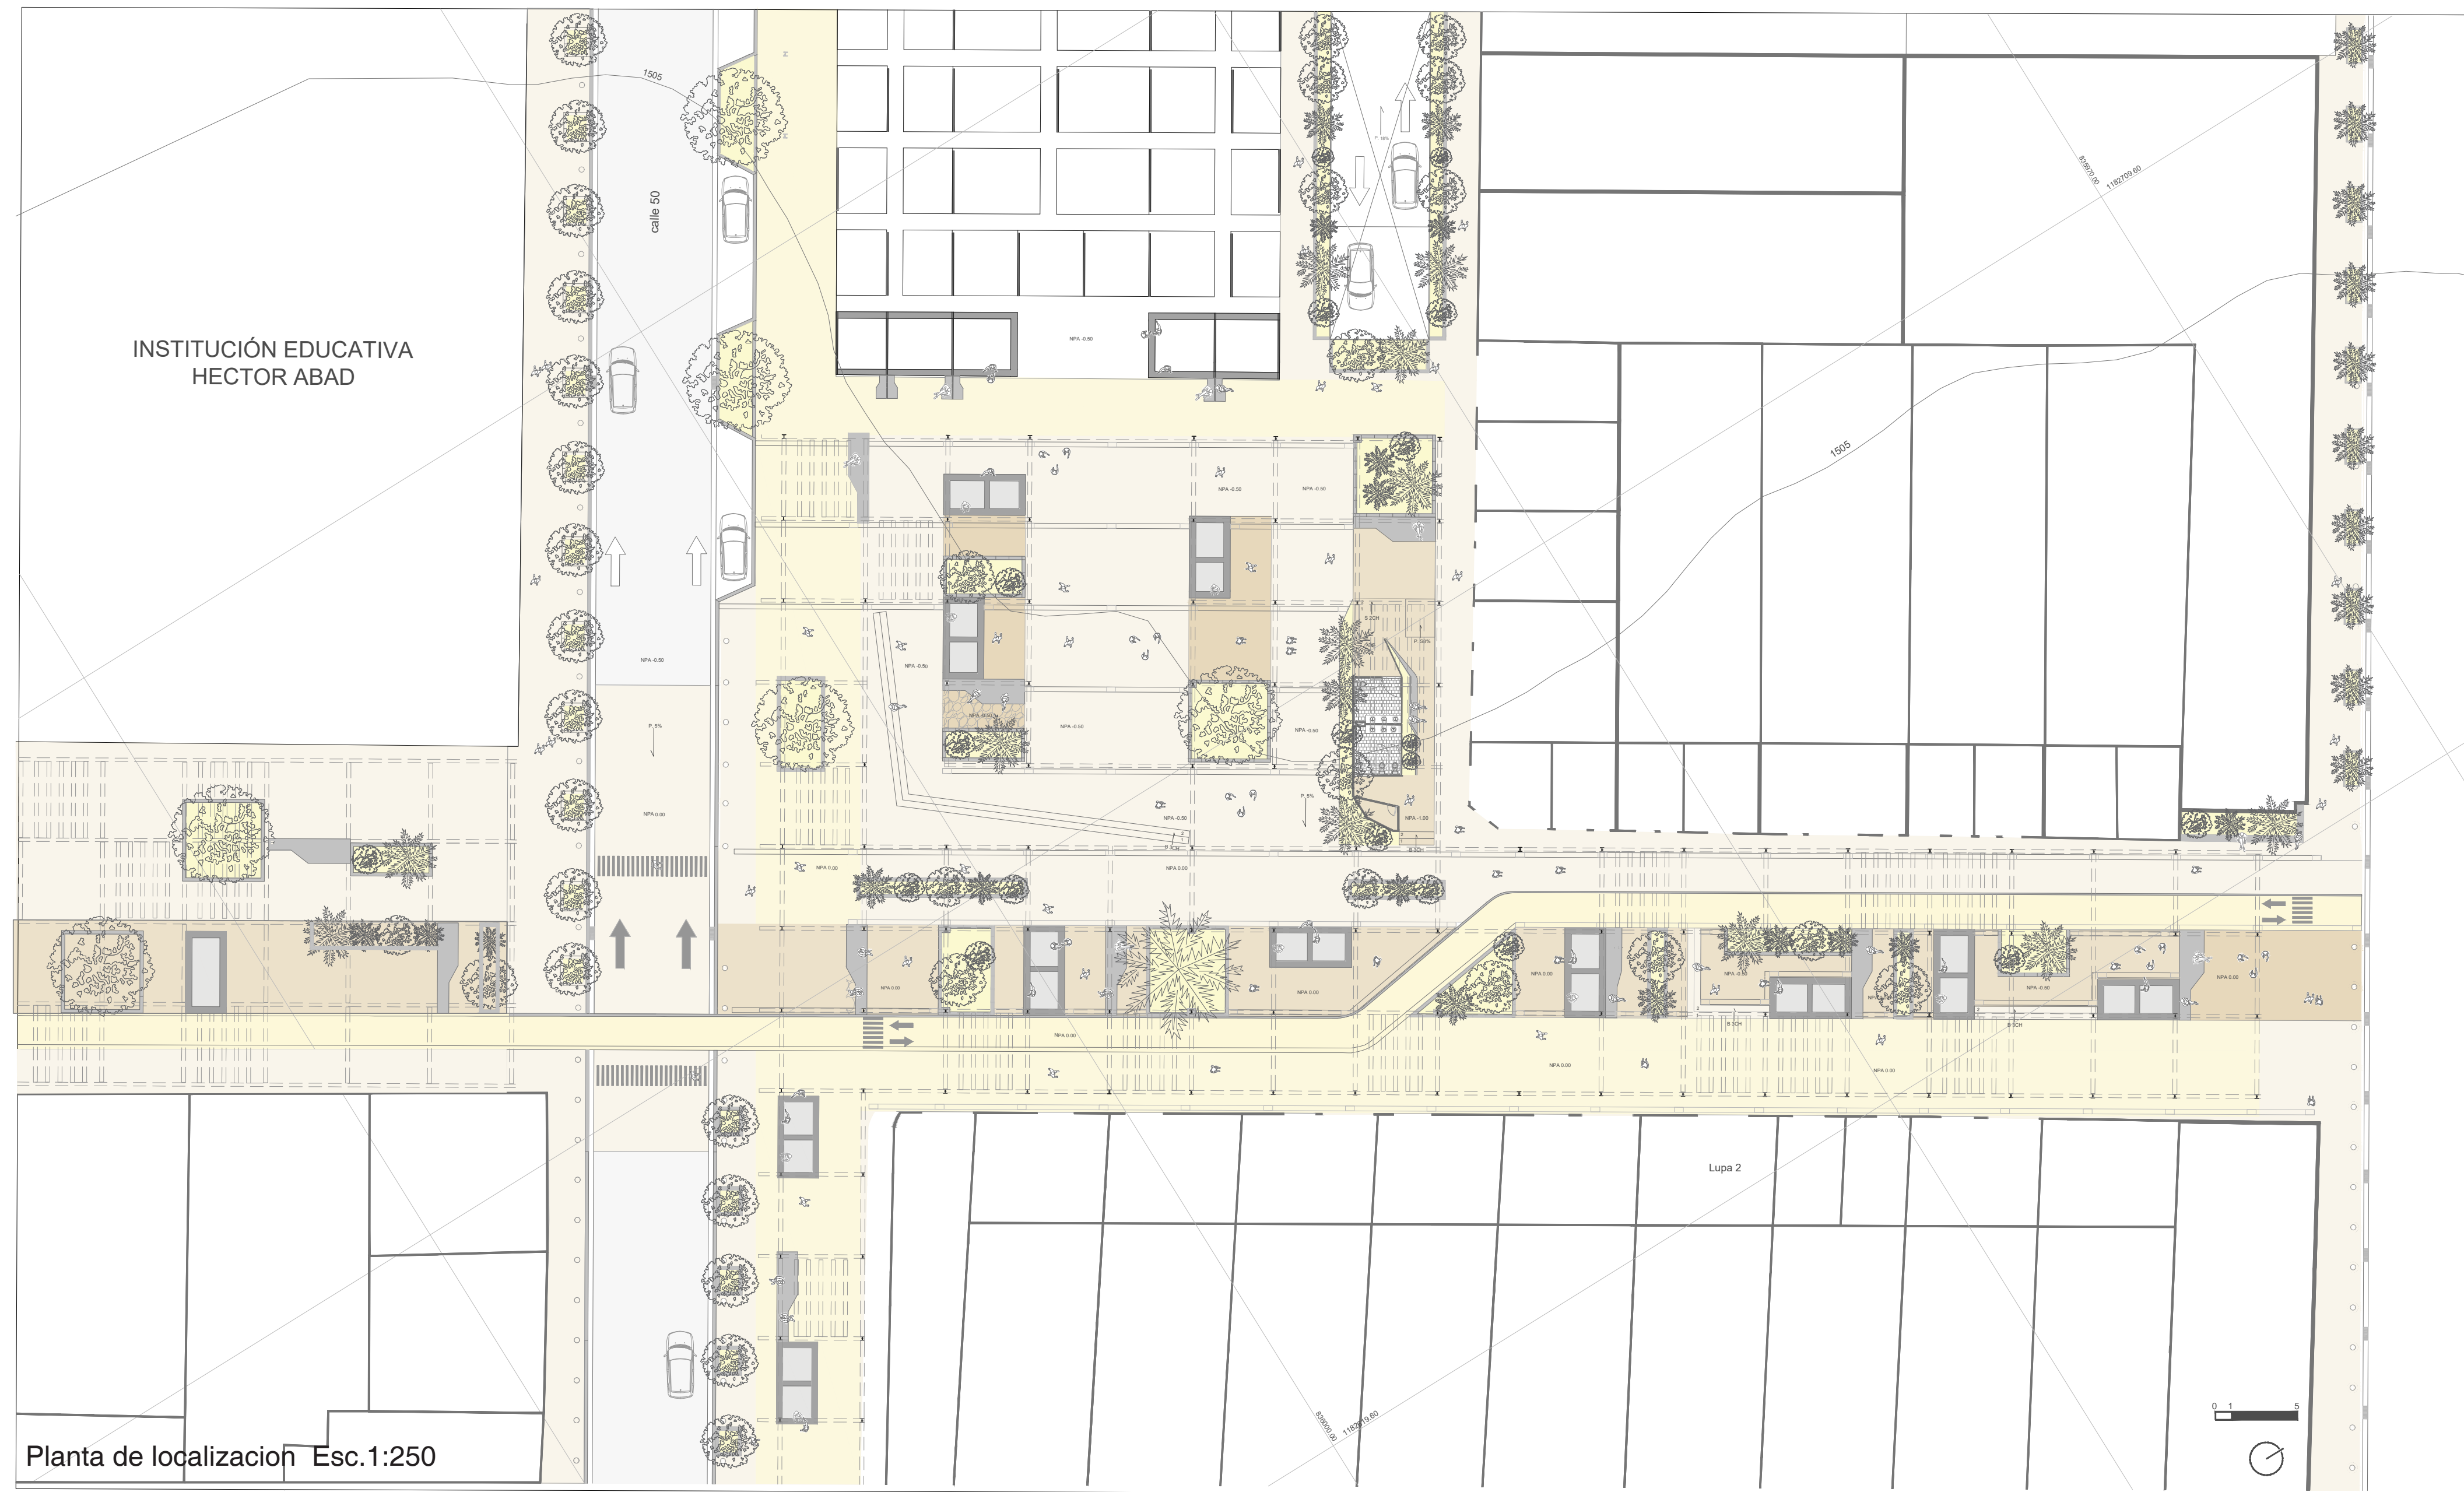


PARQUE BICENTENARIO INFANTIL ARQ. ALEJANDRO ARAVNA

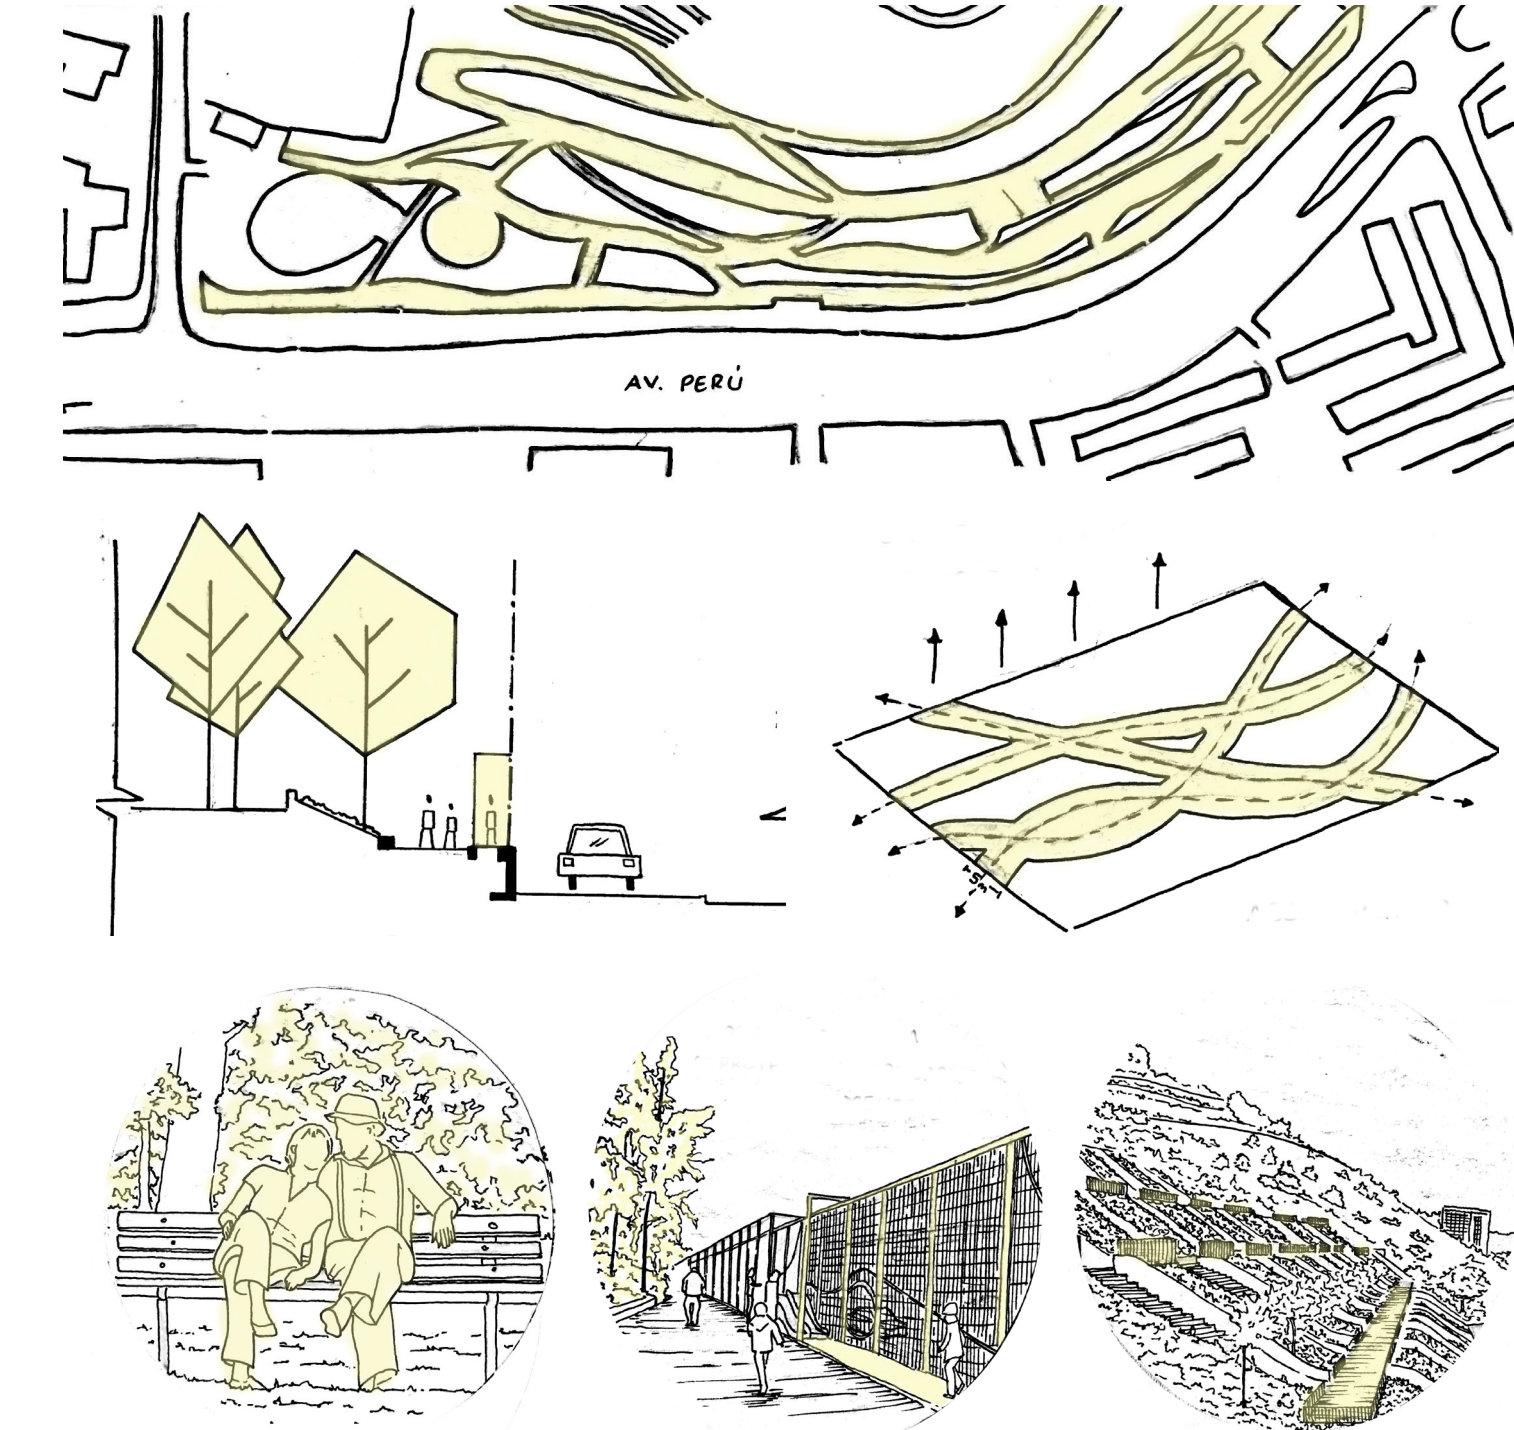

TIPOLOGIAS DE ESTANCIAS/USOS

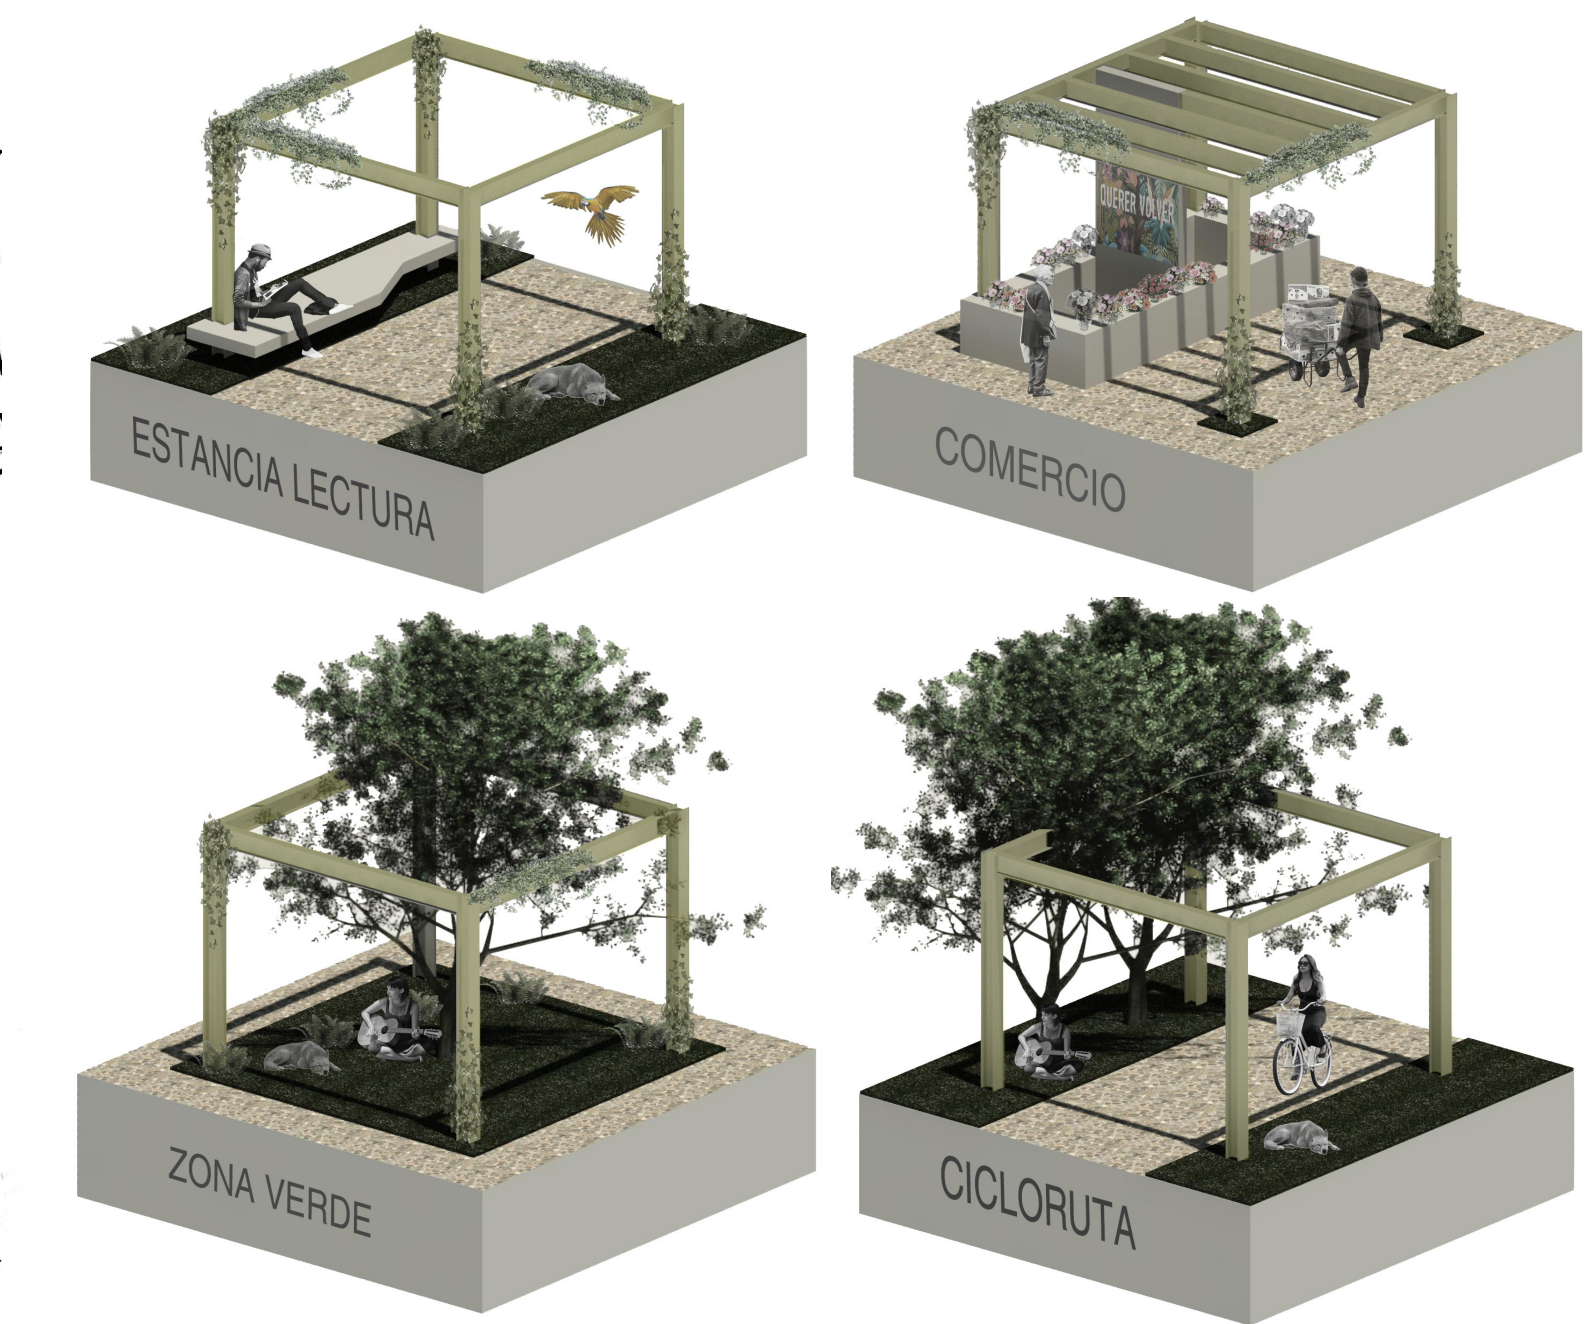

ILUMINACION

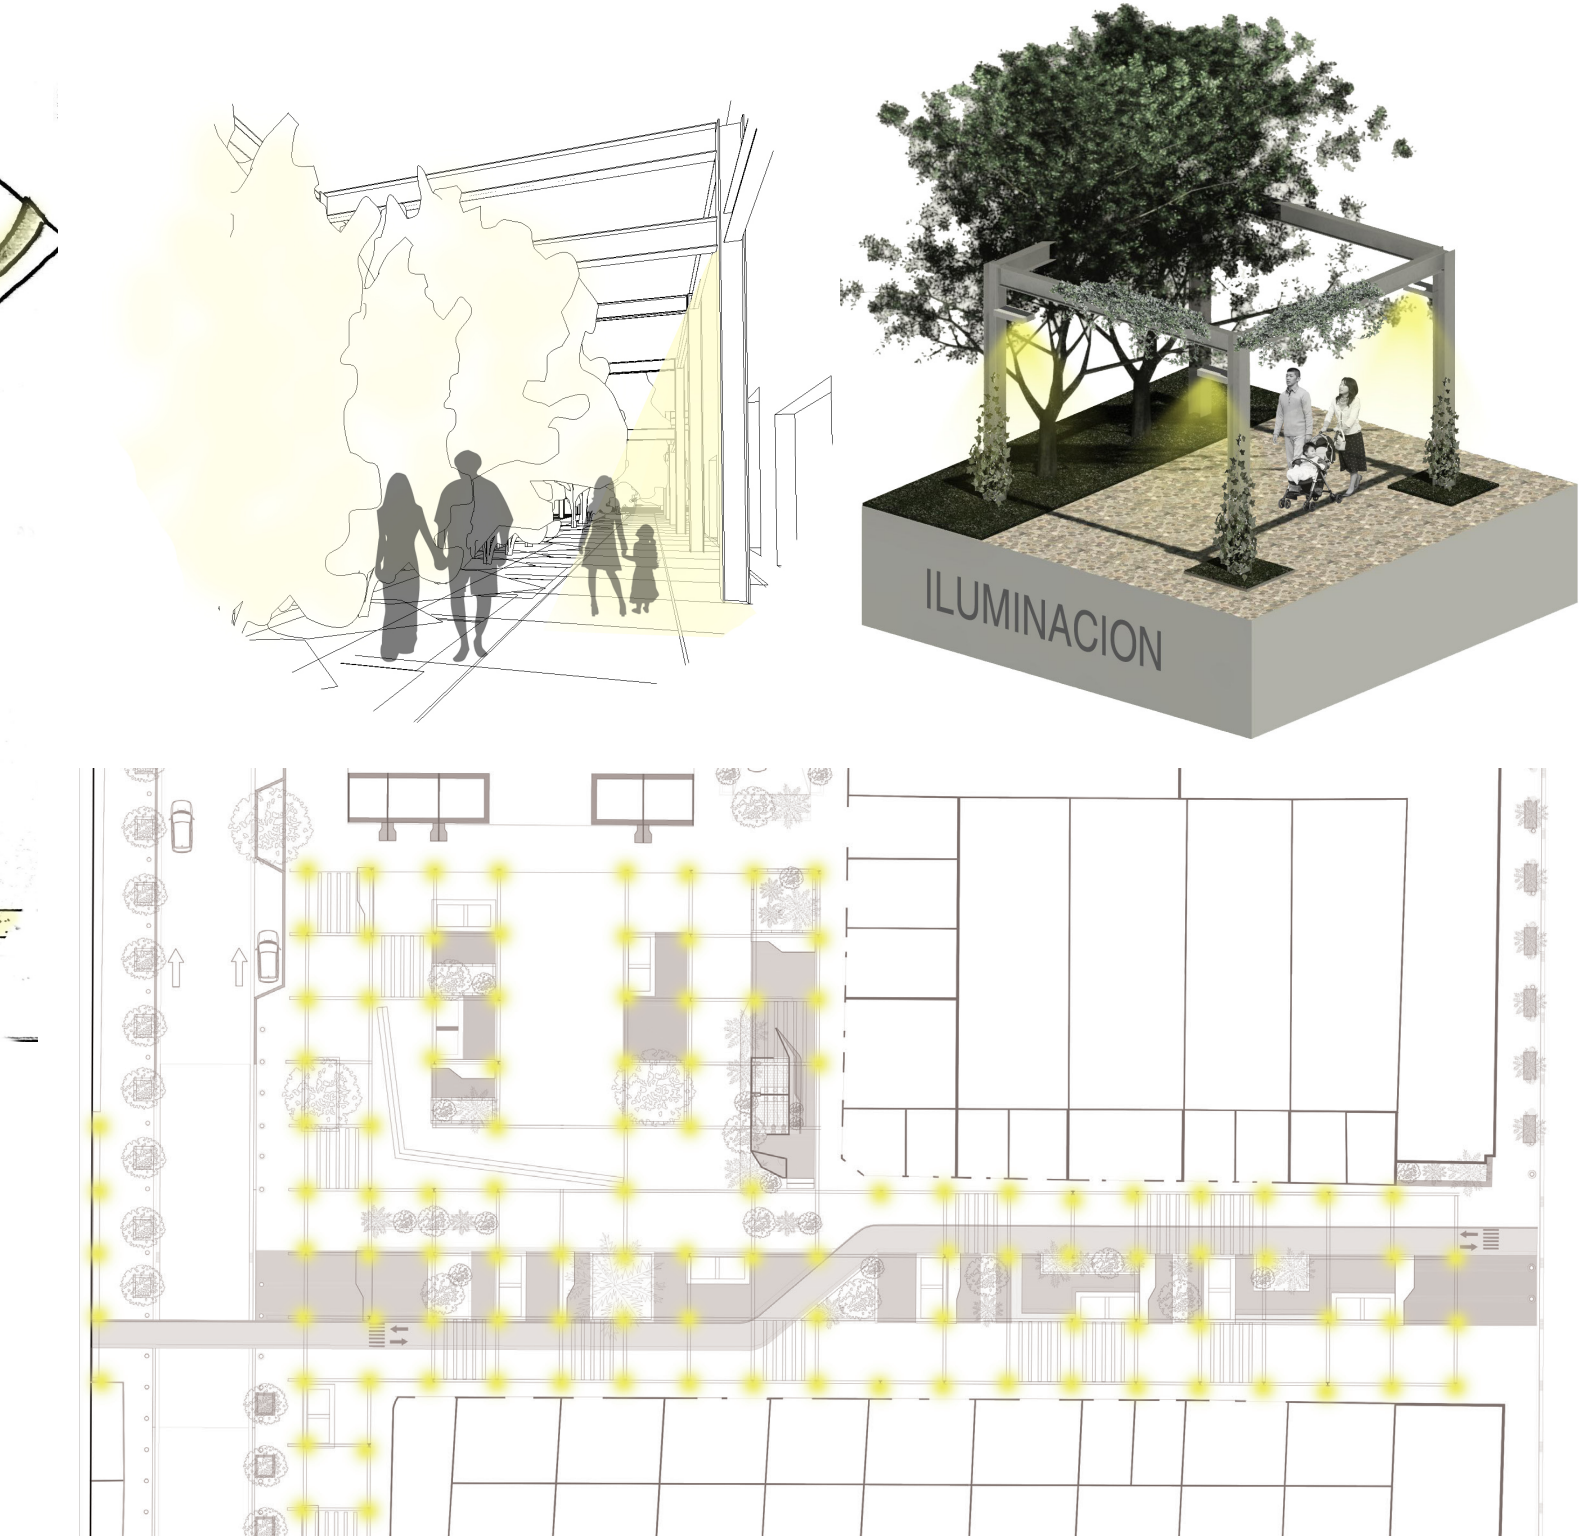

IDEA

sacar la placita al parque

ESTRATEGIAS

crear una cicloruta que conecte el cerro con el barrio

reducir la seccion vial de la calle 50

peatonalizar la carrerav 39

USOS

juegos

comercio

estancia

servicios


USUARIOS

vendedores informales y comerciantes de la placita


COMERCIANTE INFORMALES

REUBICACION EN MODULOS

lectura

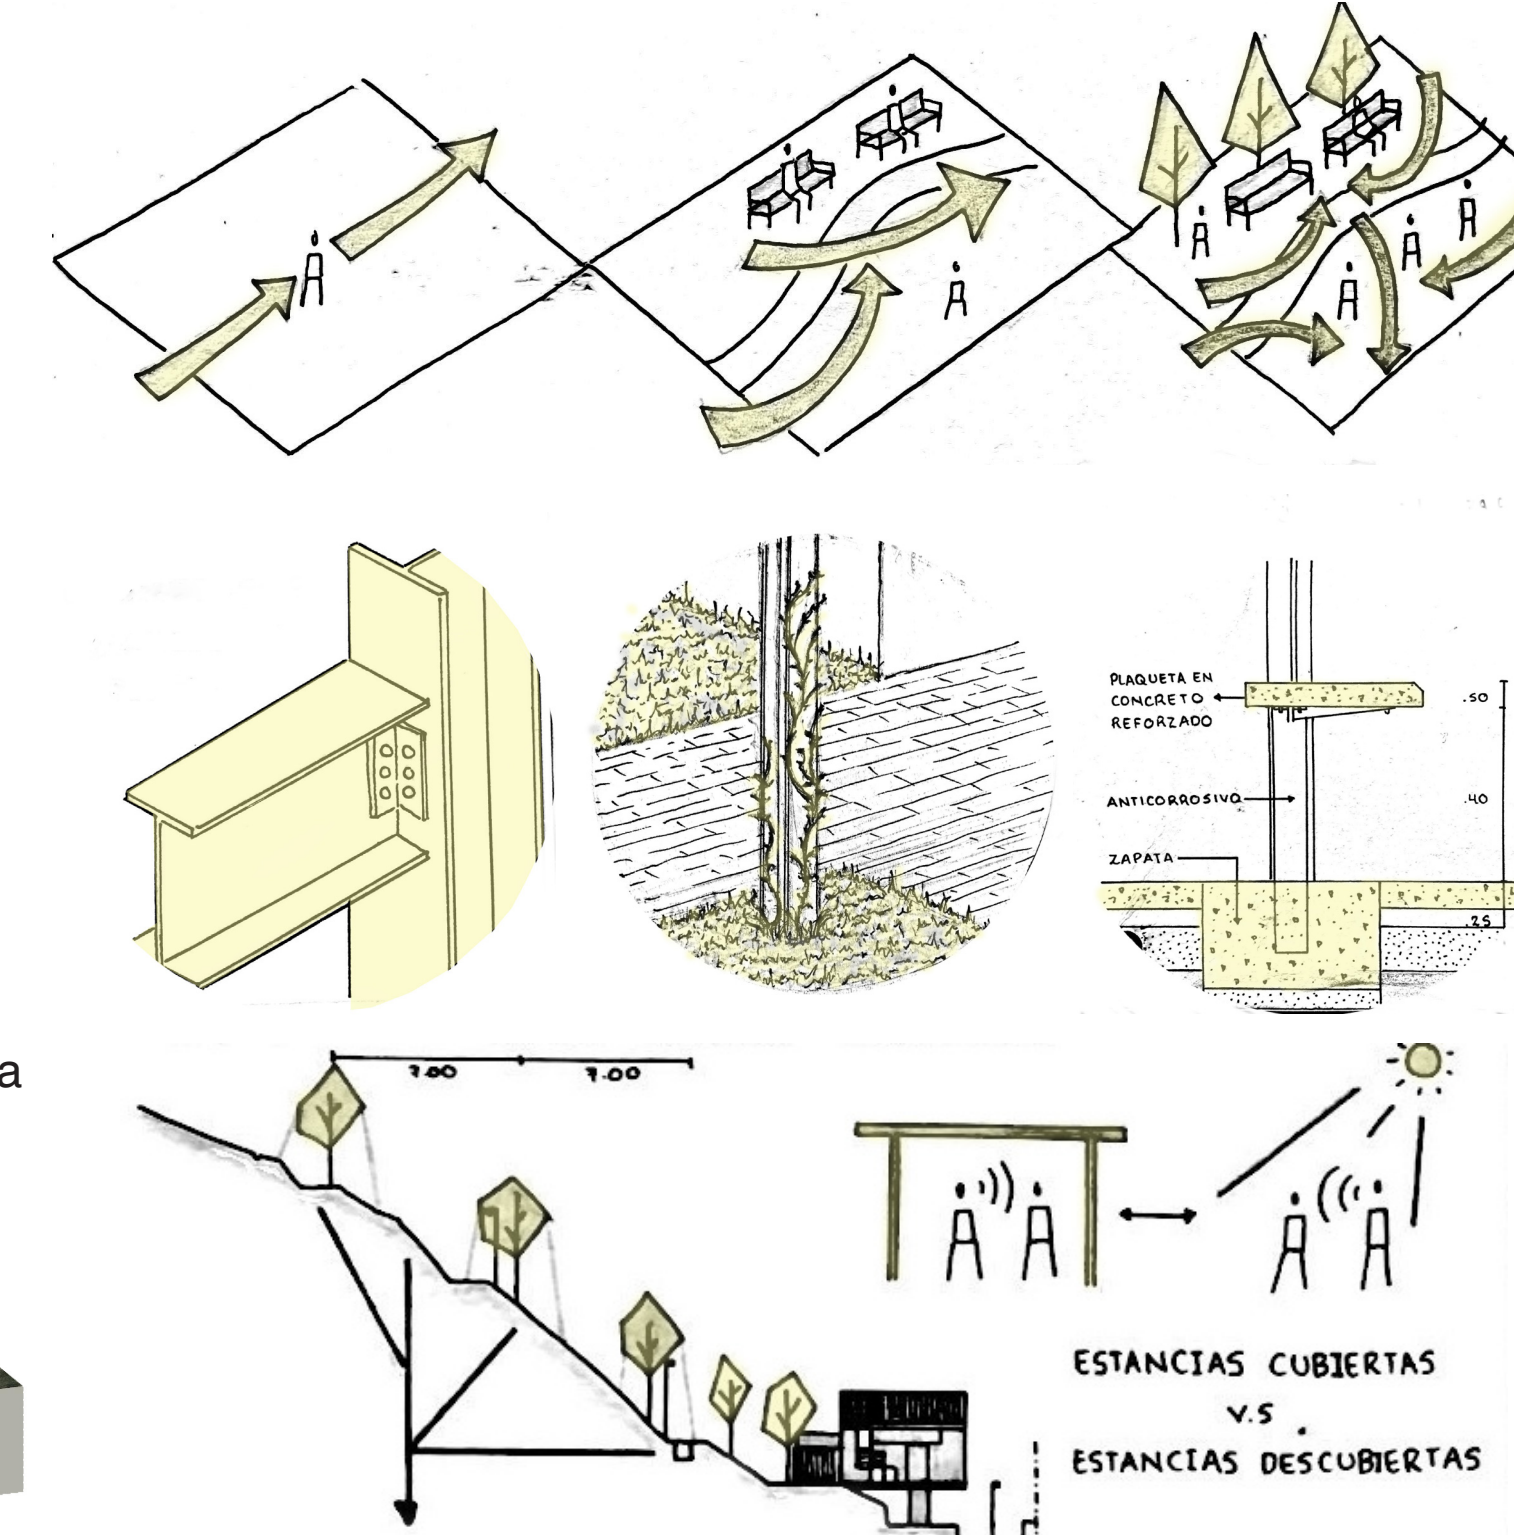


ESTRUCTURA FUNCIONAL DEL ESPACIO

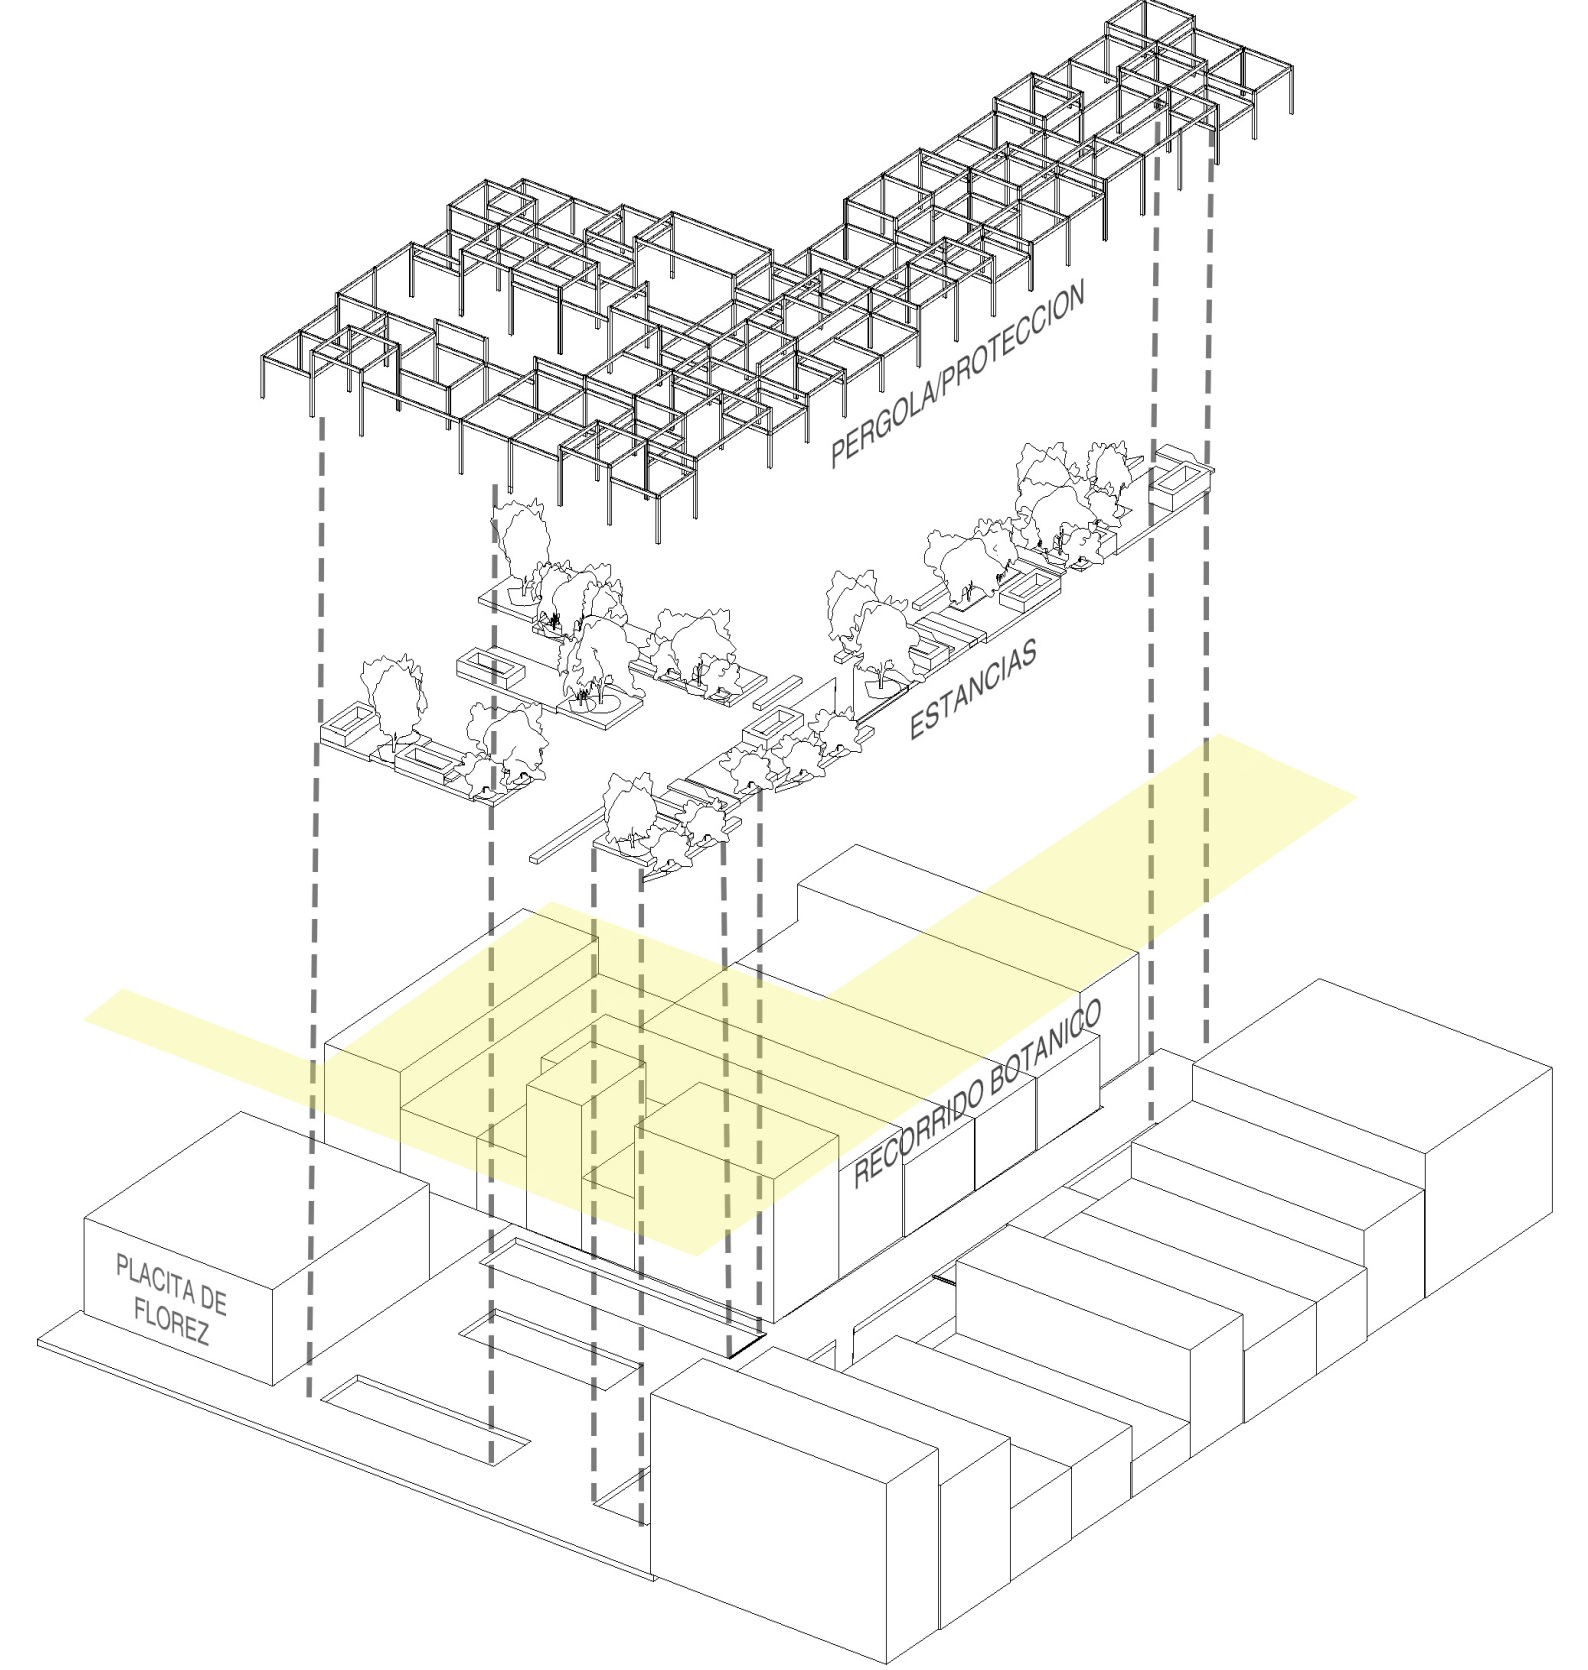




Planta general Esc.1:100

Seccion AA Esc.1:100

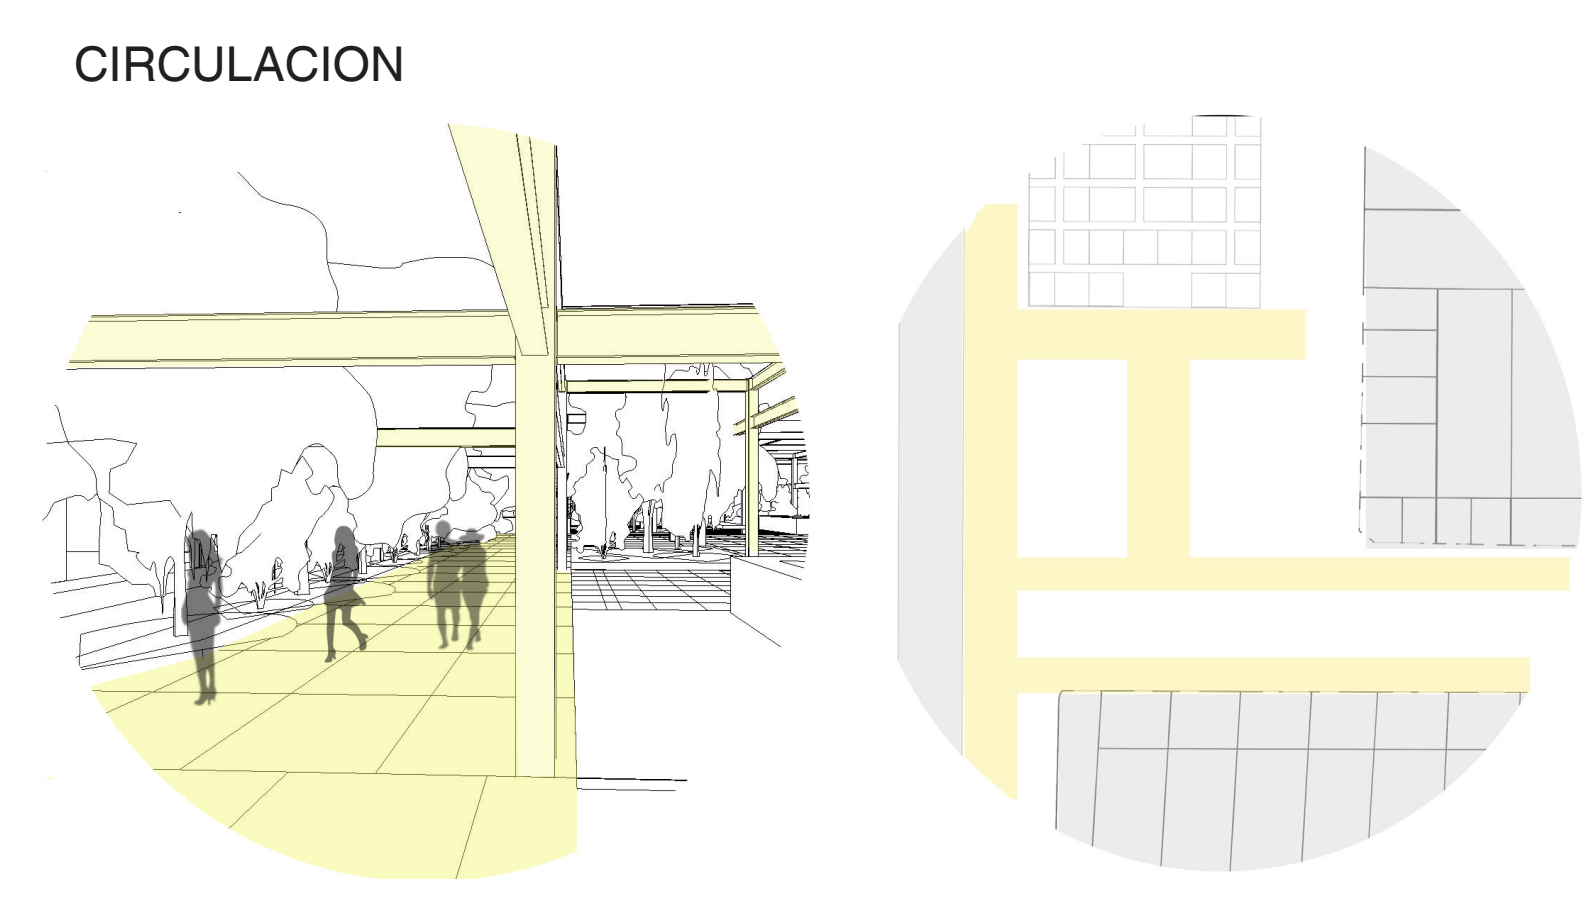

VEGETACION

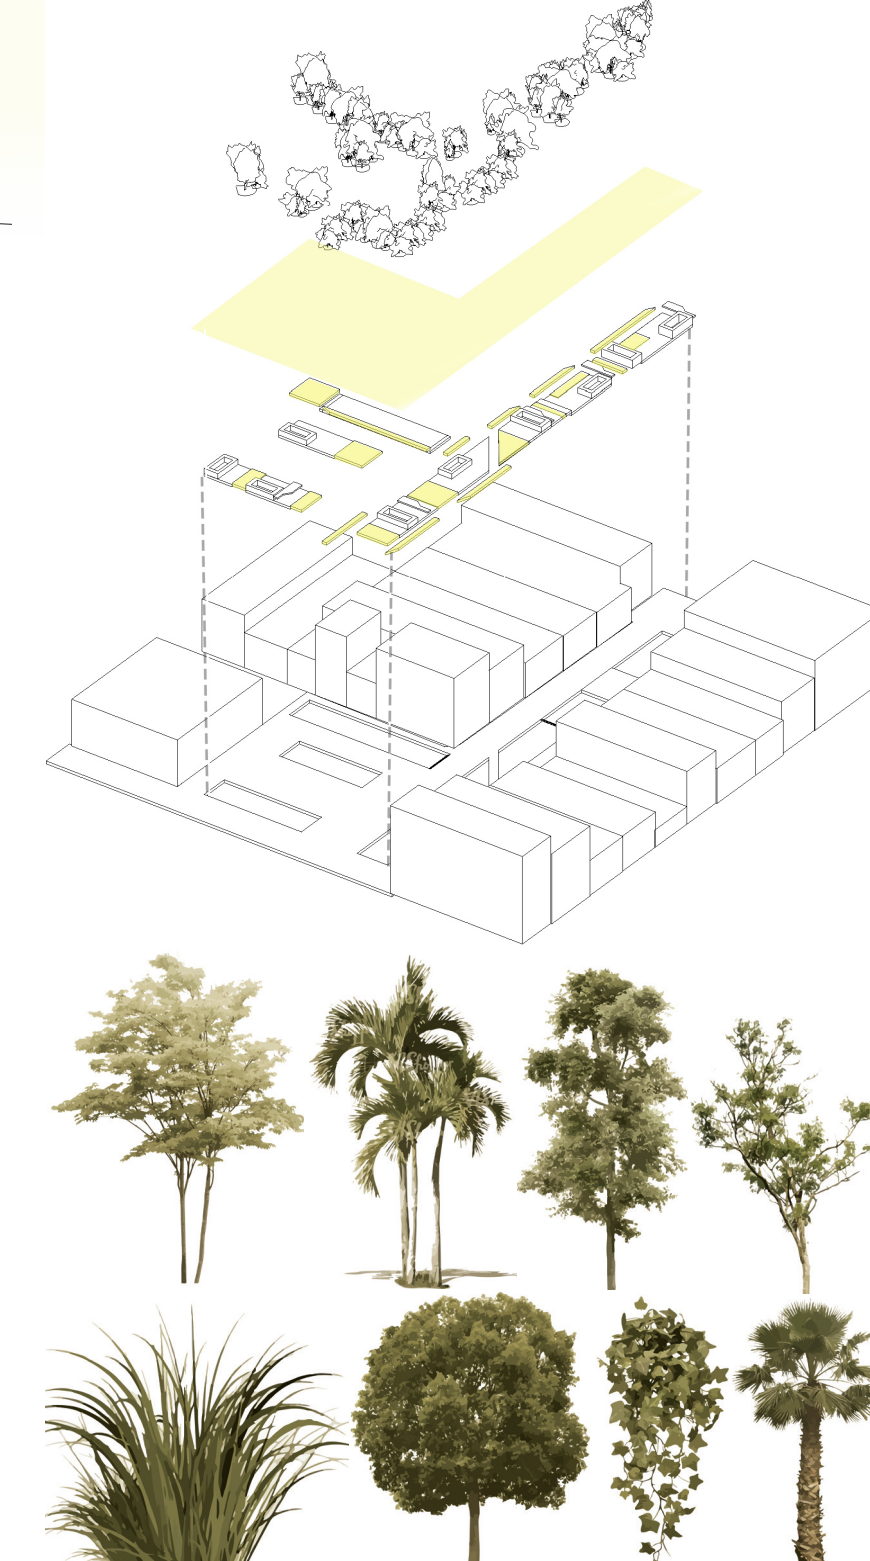


PREDIO	CIRCULACION	SERVICIOS	CIRCULACION	COMERCIO	ESTANCIA	PLAZA/CIRCULACION	ZONA VERDE	ESTANCIA	CIRCULACION	VIA	CIRCULACION	PREDIO
5.47	1.75	5.40	4.77	5.93	4.67	9.78	5.44	4.78	4.90	7.68	1.96	3.53



Seccion BB Esc.1:100



Detalles en planta Esc.1:50

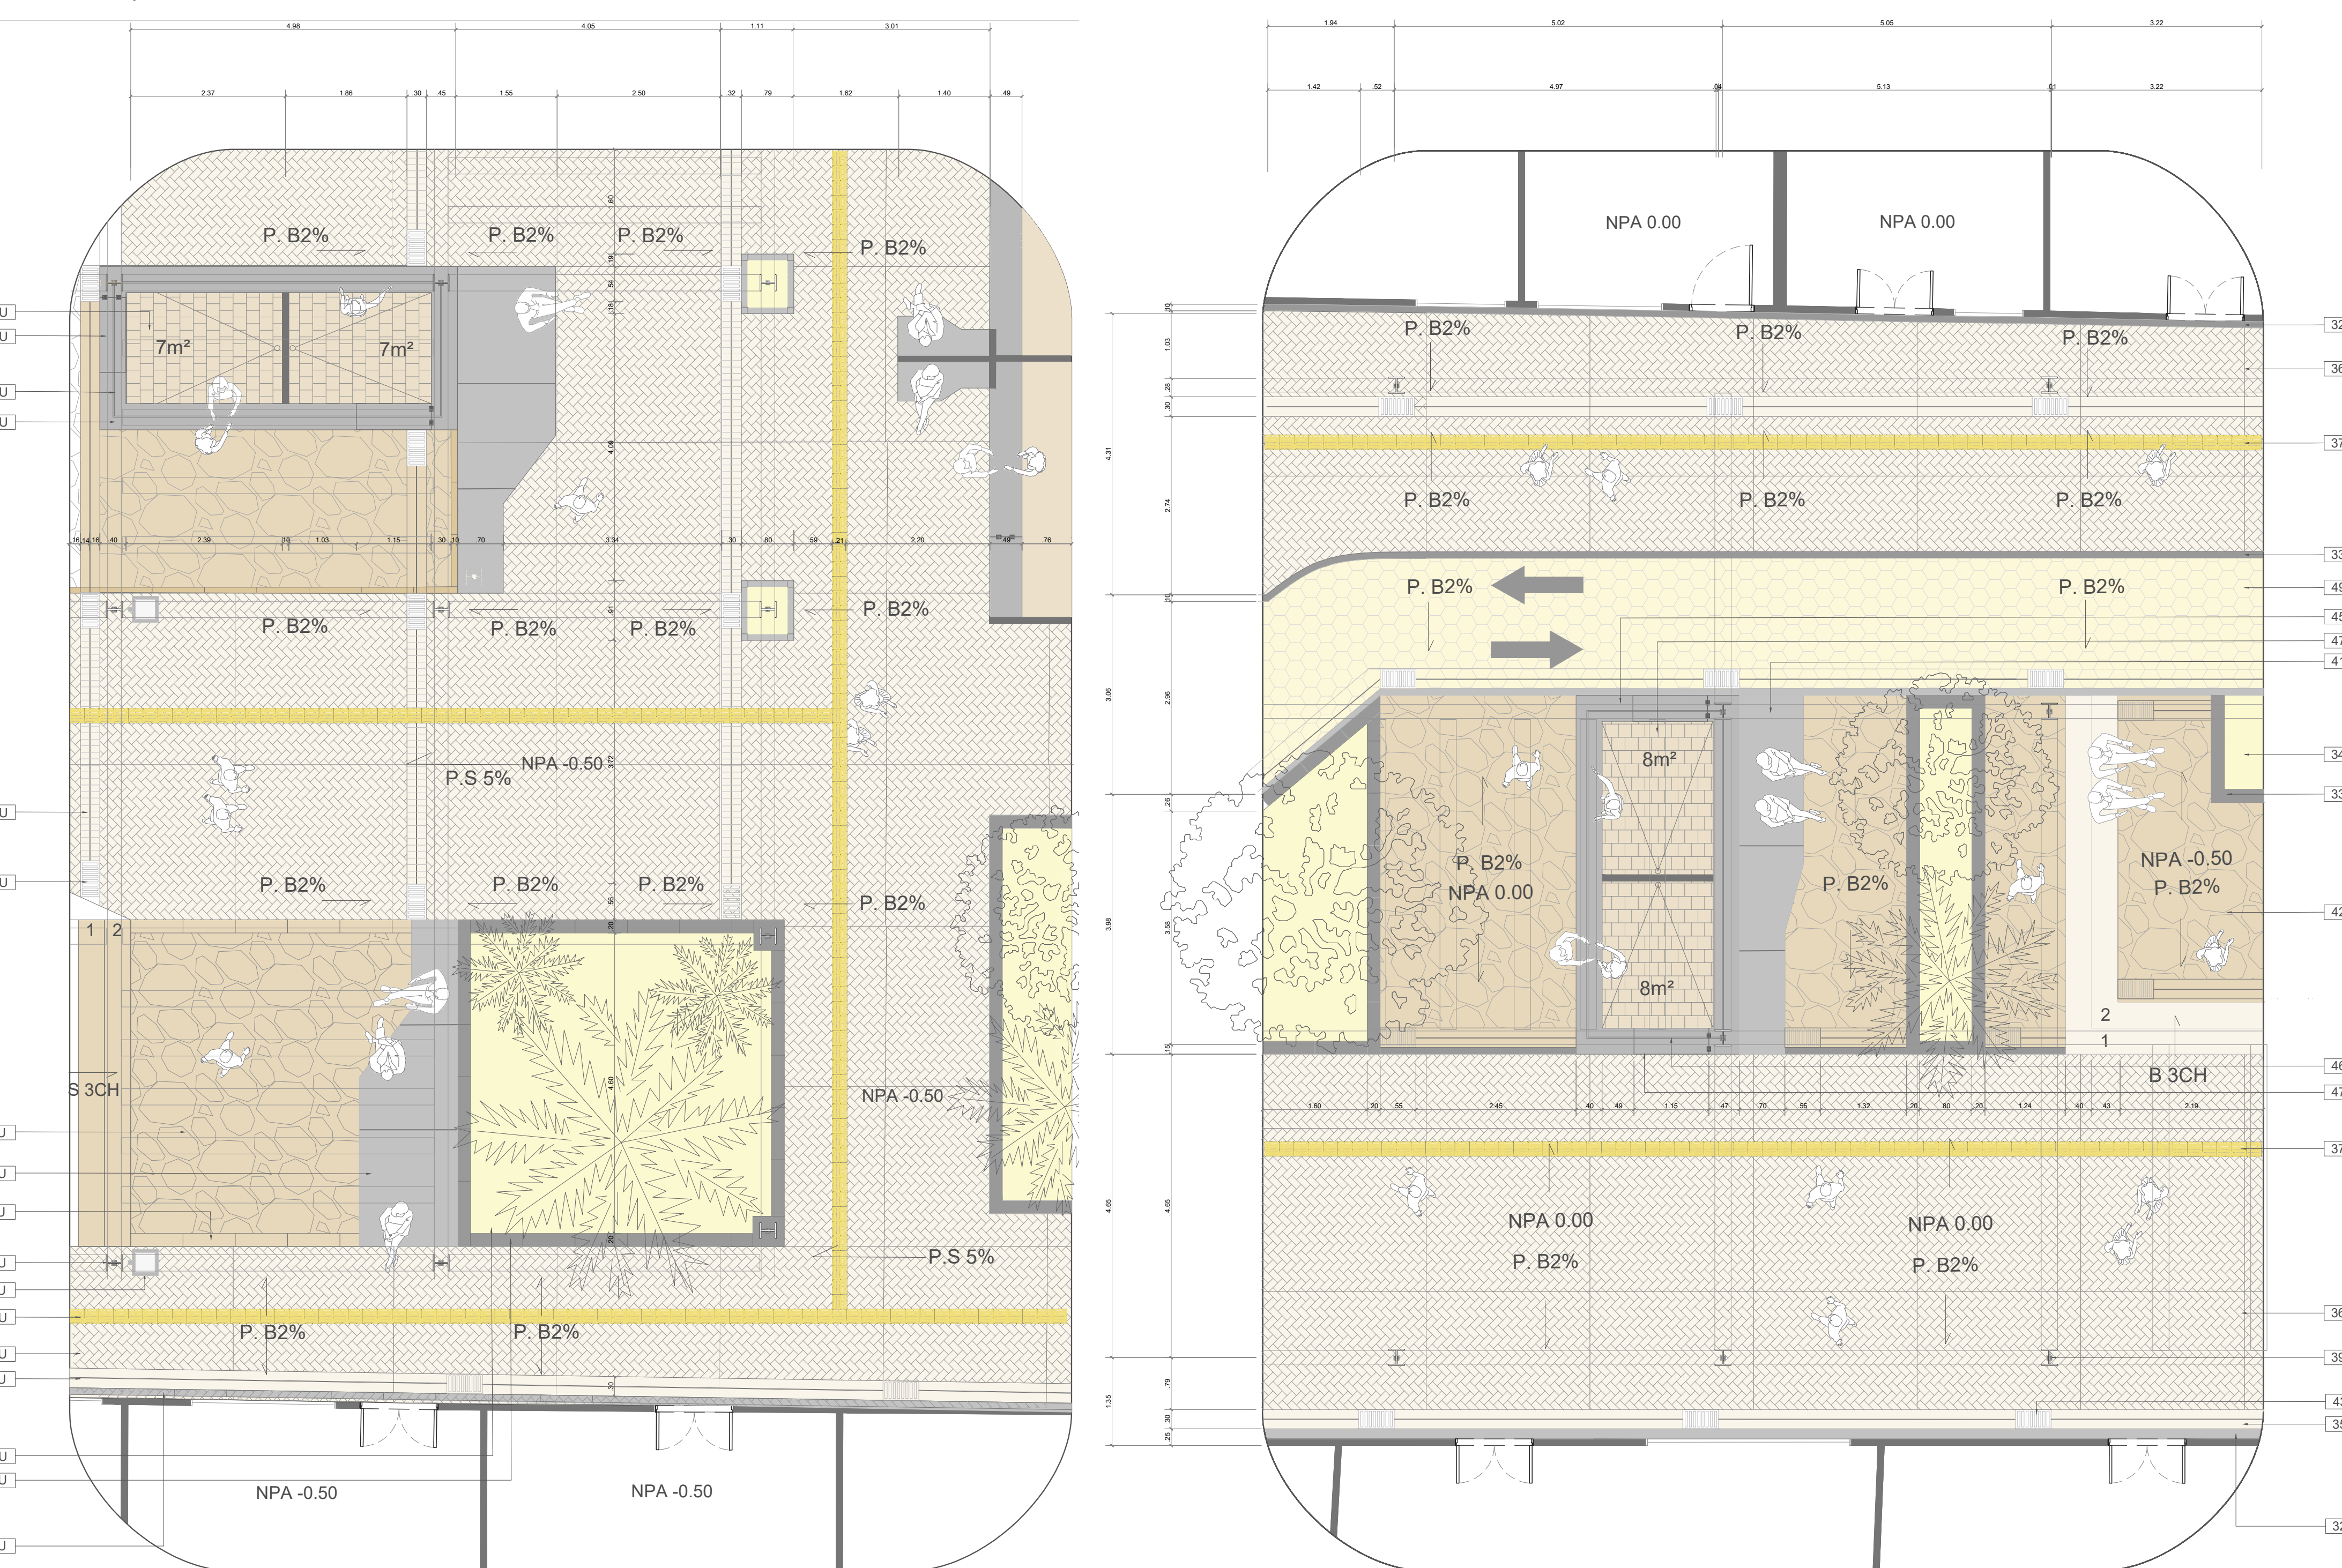


Detalles en seccion Esc.1:50

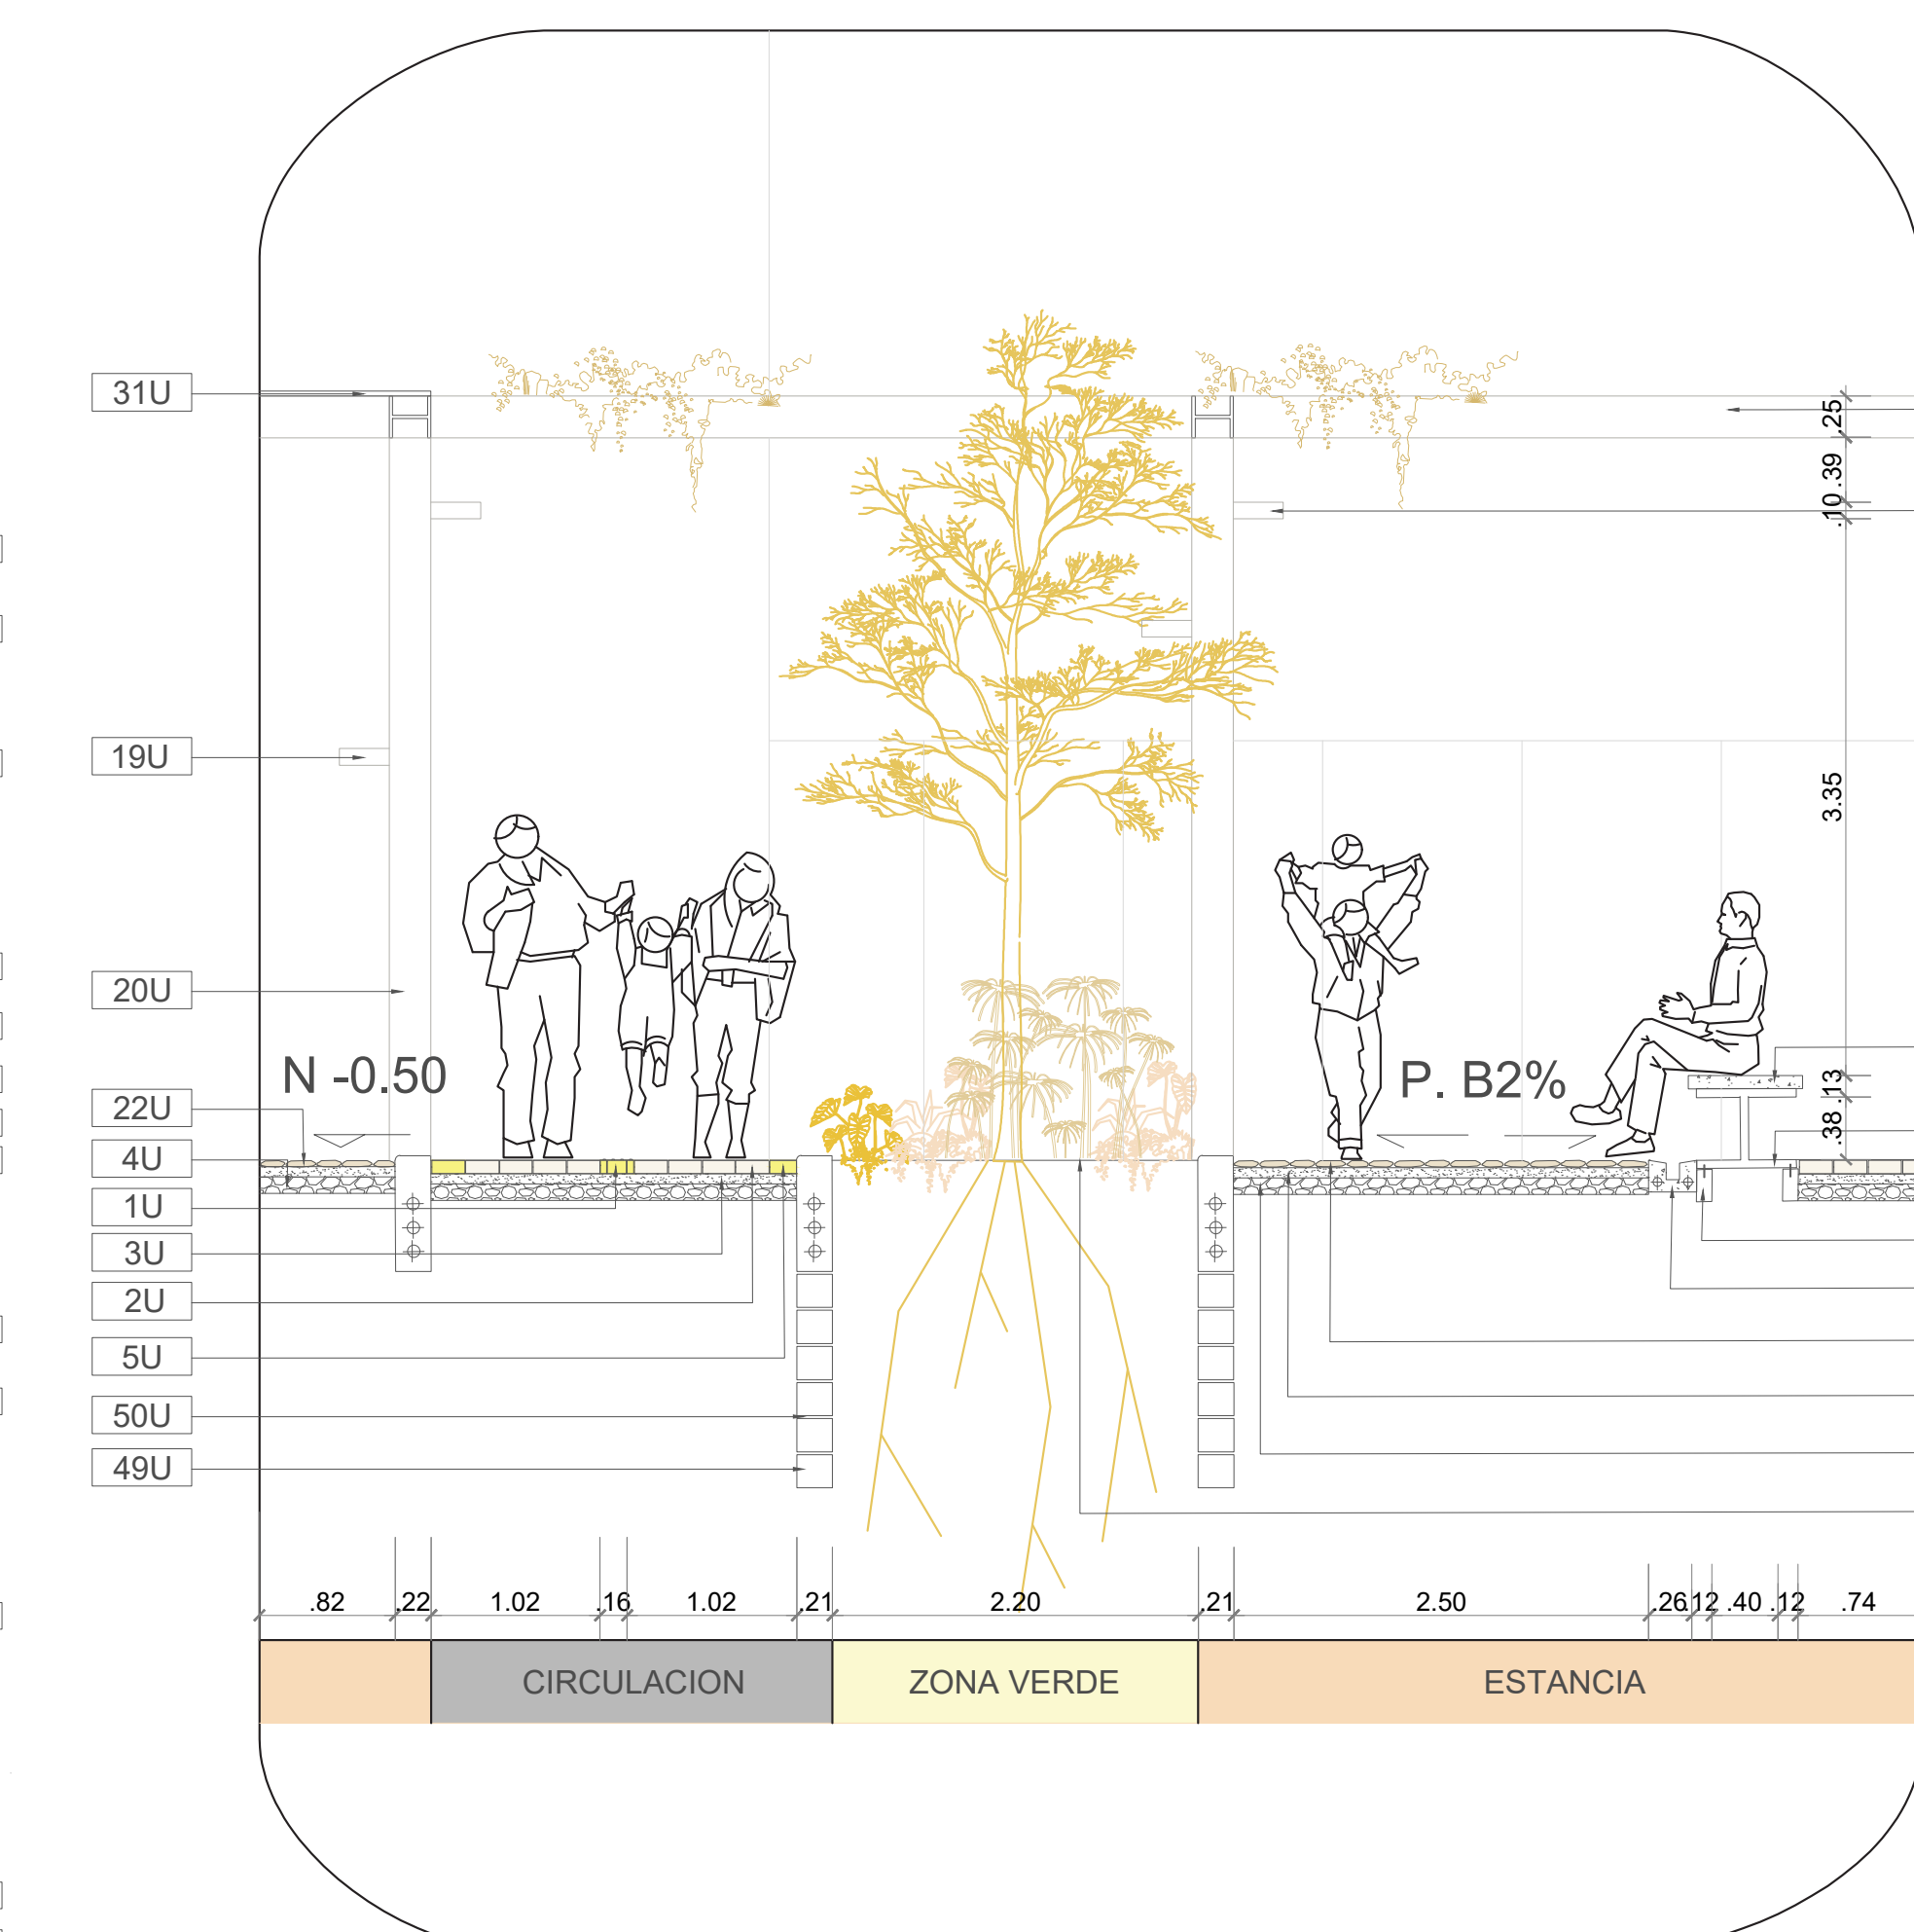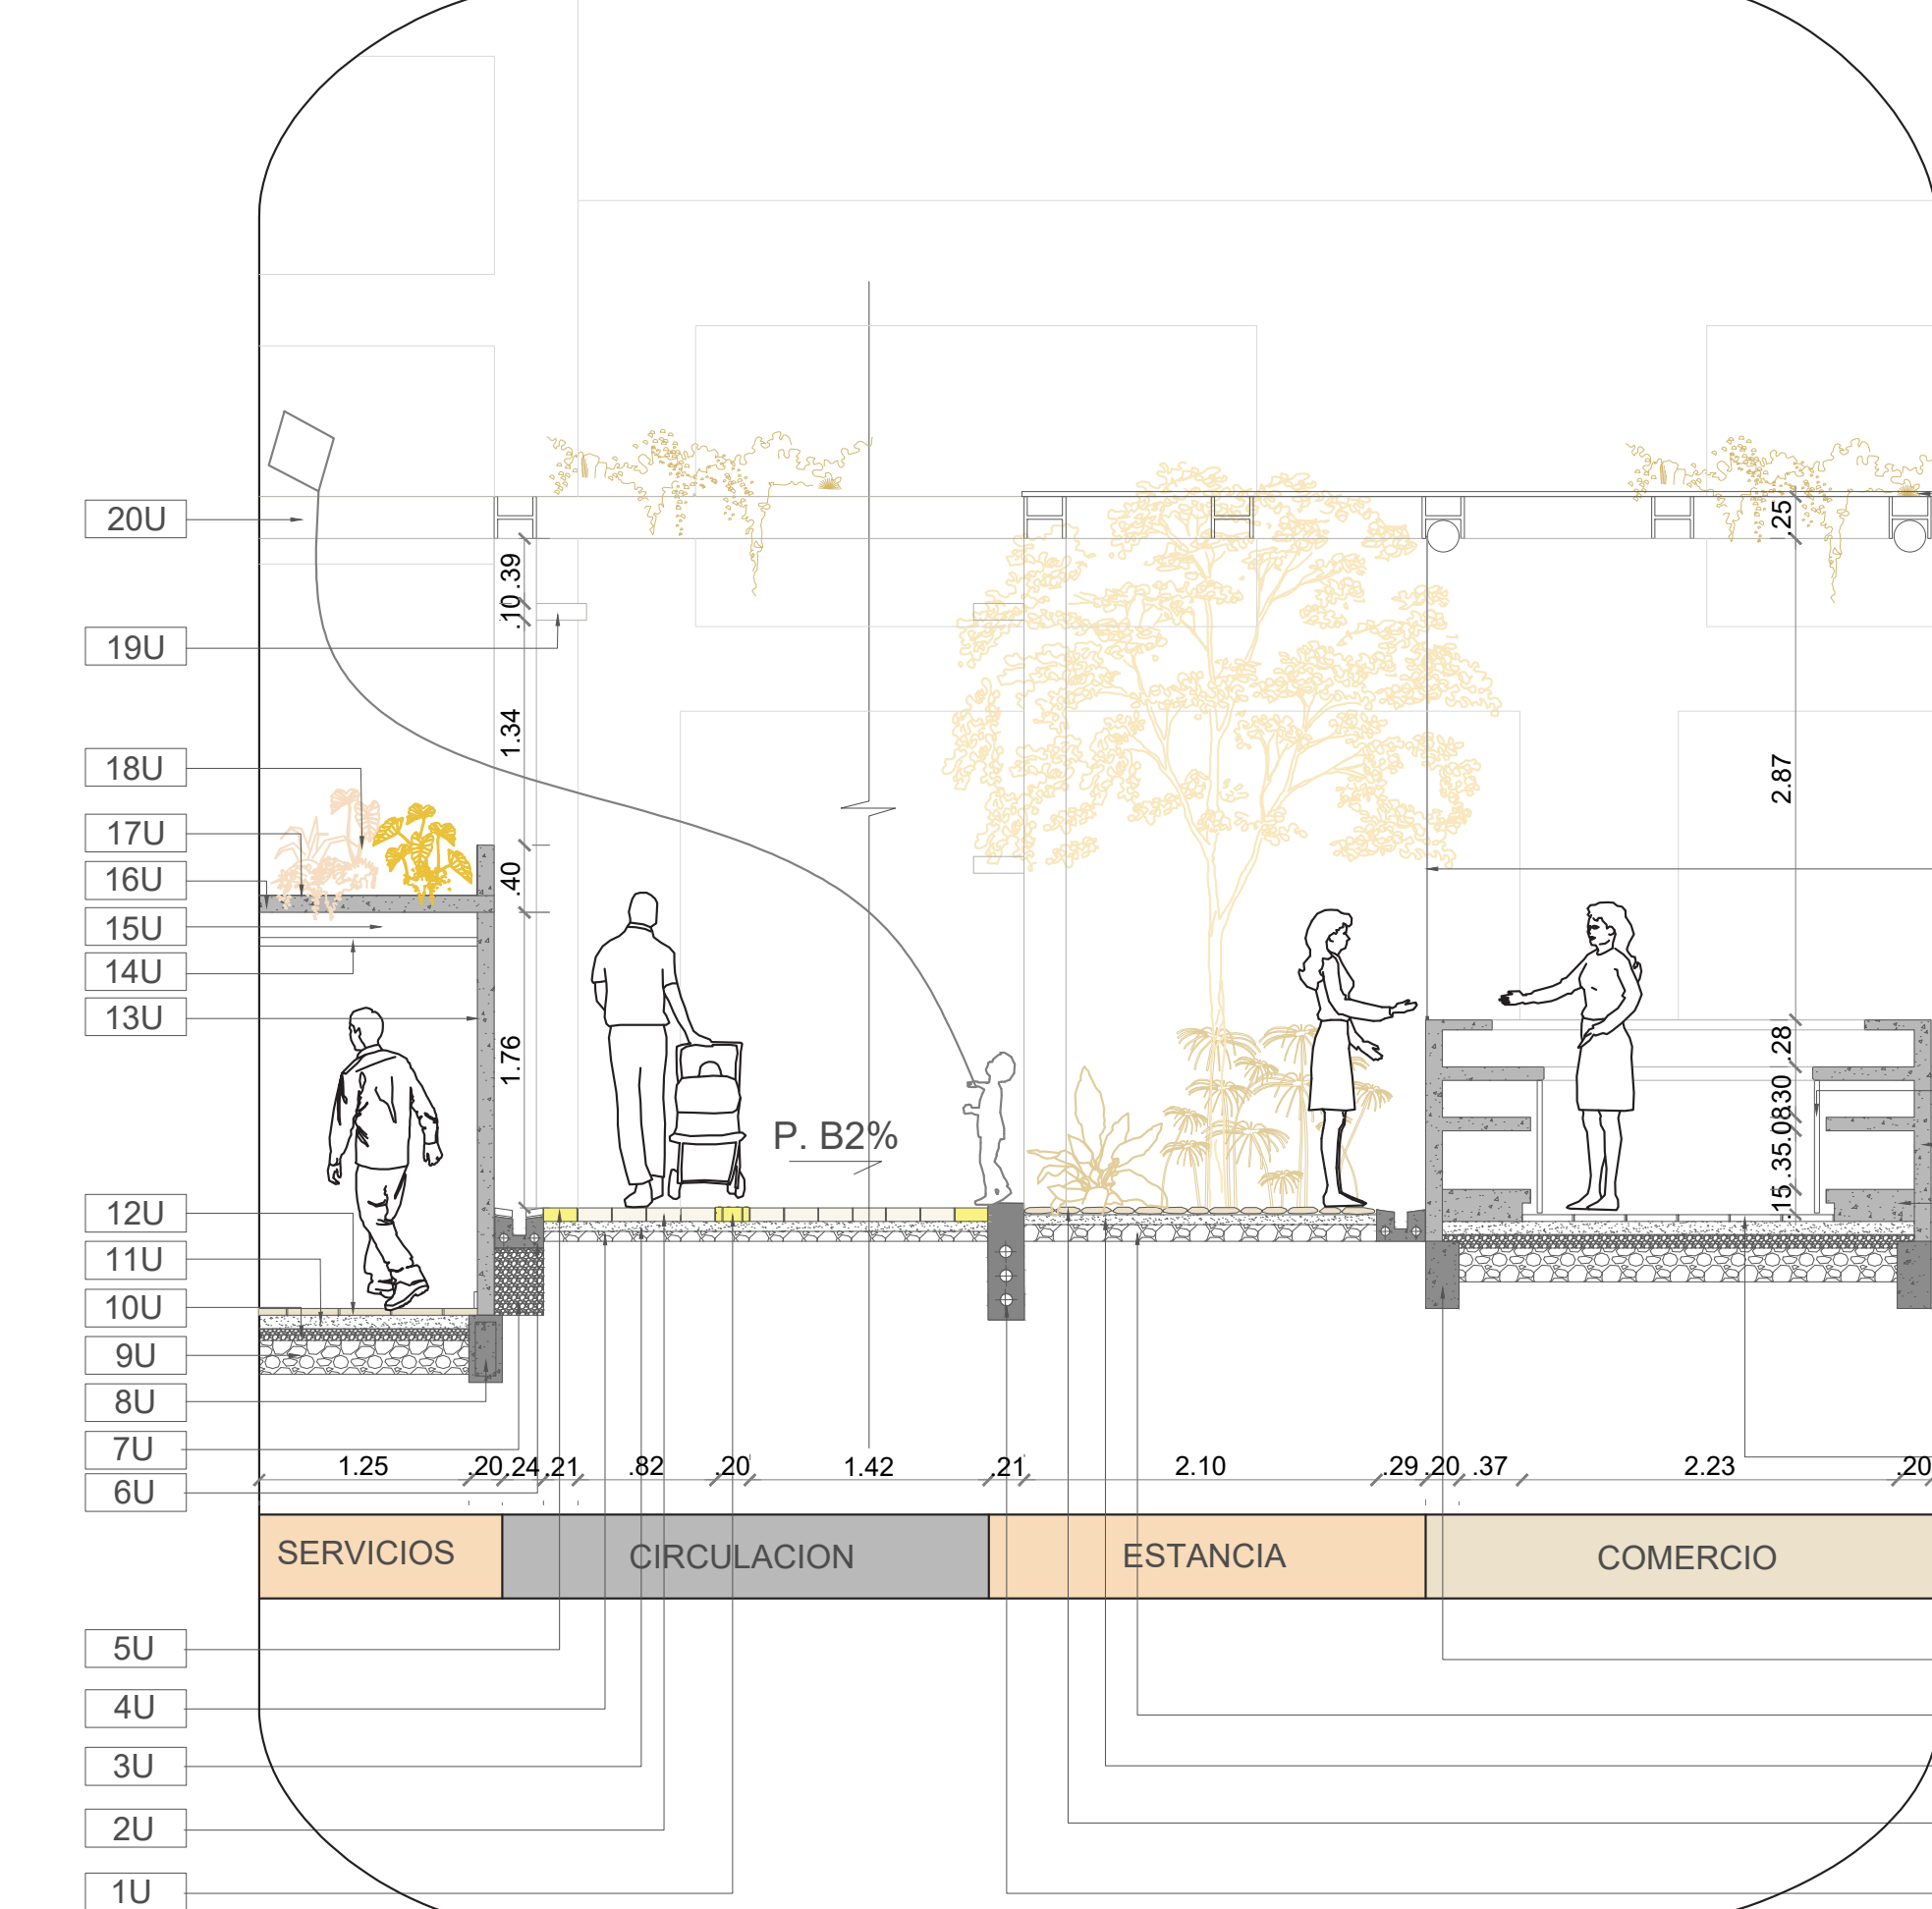

- 1U: loseta tactil prefabricada en concreto, formato 20x20 cm, espesor 8cm
- 2U: adosquin formato 20x20cm color ocre oscuro, espesor 8cm
- 3U: arena lavada para concreto
- 4U: base granular debidamente compactada
- 5U: adoquin 10x20cm color ocre claro, espesor 8cm
- 6U: canaleta en concreto reforzado, enchapada en adosquin 10x20cm, grieta 8x10cm
- 7U: filtro en piedra a canto rodado tamaño max. 4"
- 8U: recubrimiento con geotextil no tejido ref 1600
- 9U: entresuelo piedra cantera tamaño max 8"
- 10U: recebo triturado 3/4
- 11U: mortero de nivelacion
- 12U: baldosa en grano pulido #2 gris, fondo blanco, formato 40x40
- 13U: pantalla en concreto reforzado a la vista vaciado en sitio, acabado liso, juntas a cada 90cm
- 14U: cielo falso en drywall acabado color blanco
- 15U: plenum: redes electricas e hidrosanitarias
- 16U: placa en concreto reforzado
- 17U: manto antirraiz 3mm
- 18U: jardin
- 19U: Lamparas exteriores, ref.
- 20U: pergola metalica: columnas y vigas hea 250 acabado anticorrosivo amarillo
- 21U: bordillo en concreto prefabricado color gris 15x40x80cm
- 22U: piso en piedra de abejorral a tope, lavada e hidrofugada
- 23U: iden 11U
- 24U: iden 4U
- 25U: iden 8U
- 26U: iden 12U
- 27U: rebanco en concreto a la vista vaciado in situ acabado liso
- 28U: pantallas y entrepaños en concreto reforzado a la vista, acabado liso
- 29U: puerta en lamina metalica, acabado amarillo
- 30U: cornisa enrollable metalica ref.
- 31U: cubierta en lamina de policarbonato transparente 3cm
- 32U: bordillo en concreto prefabricado color gris 10x40x80cm
- 33U: bordillo en concreto prefabricado color gris 20x40x80cm
- 34U: jardin
- 35U: canaleta en concreto reforzado, enchapada en adosquin 10x20cm, grieta 8x10cm
- 36U: iden 5U
- 37U: loseta tactil prefabricada 20x20
- 38U: basurera prefabricada en concreto acabado liso
- 39U: columna metalica hea 250 acabado anticorrosivo amarillo
- 40U: iden 32U
- 41U: banca en concreto a la vista vaciada in situ, acabado liso, juntas a cada 120cm
- 42U: iden 22U
- 43U: sumidero en concreto prefabricado
- 44U: adosquin ocre claro 10x20 en tizon
- 45U: iden 28U
- 46U: iden 30U
- 47U: baldosa en grano pulido #2 gris, fondo blanco, formato 40x40
- 48U: 49U: bloque prefabricado en concreto gris 20x20
- 49U: mortero de pega
- 50U: viga metalica hea 300 acabado anticorrosivo amarillo
- 51U: iden 41U
- 52U: iden 41U
- 53U: iden 41U

ANALISIS INICIAL DEL LUGAR

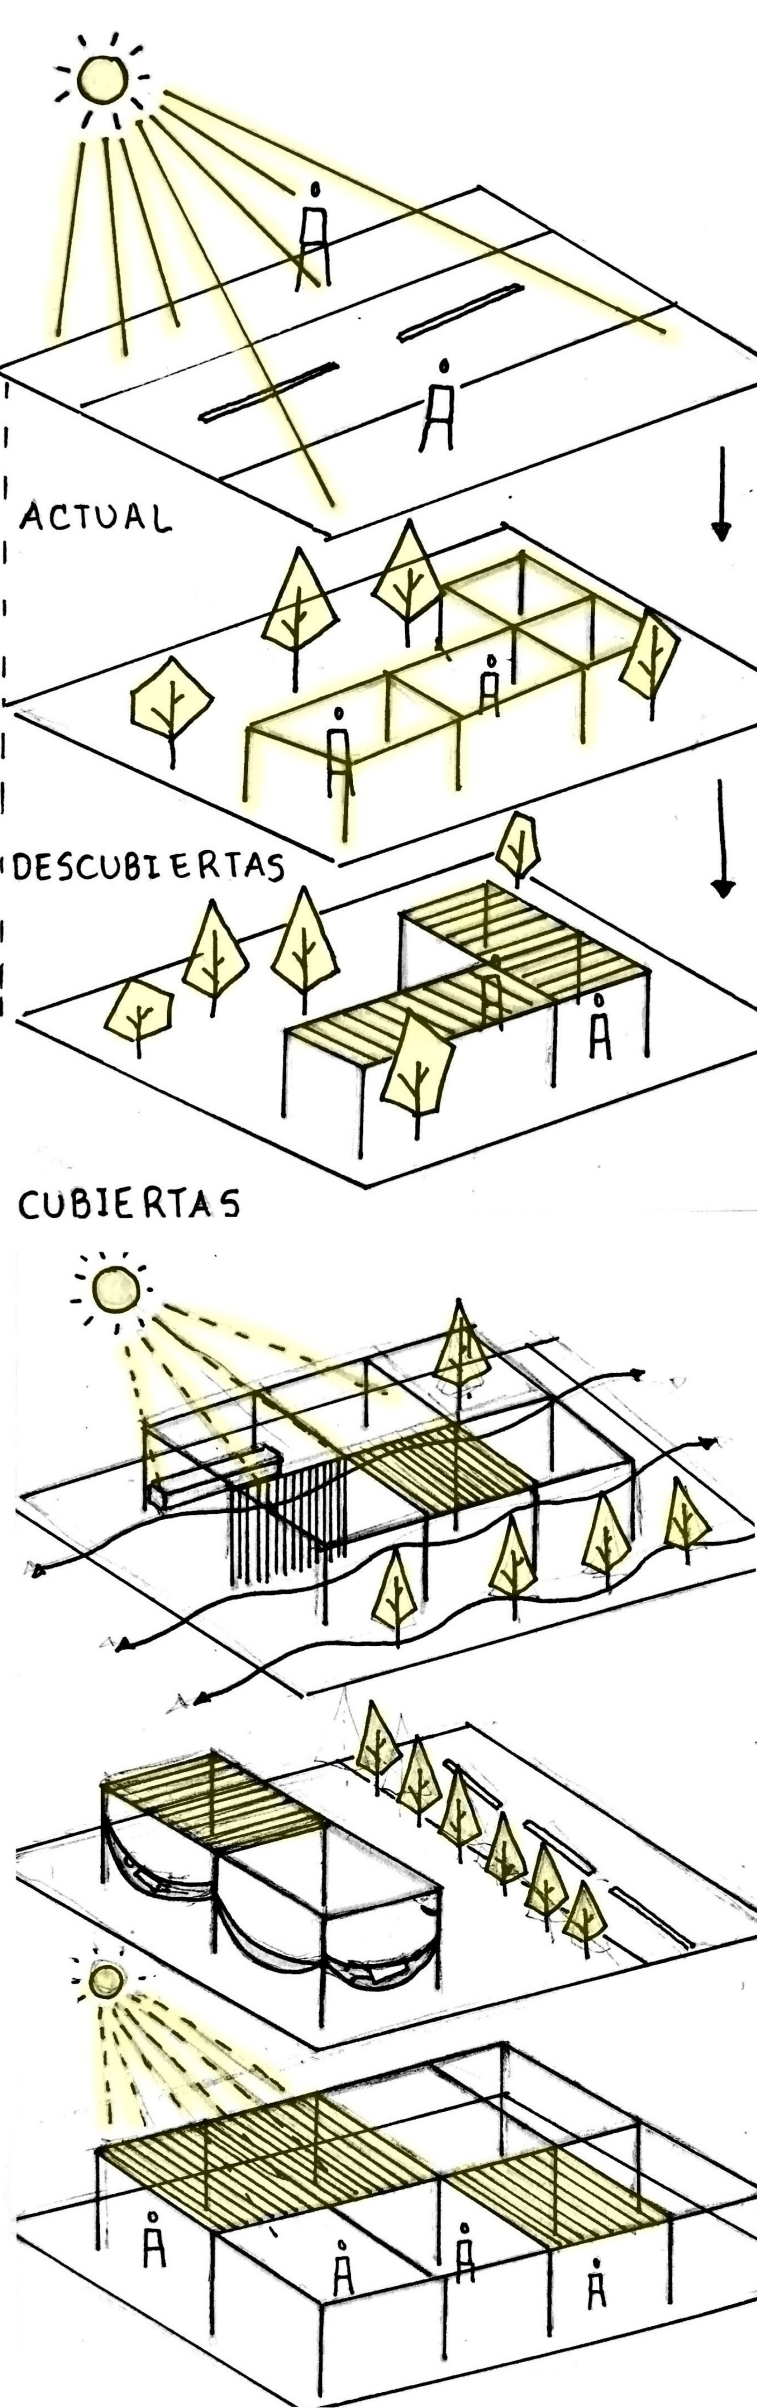

ESTRATEGIAS PARA LA SEGURIDAD

