





Complejo de la Calle del Sello Real "Sello Real" - Planta -1  
Esc 1:150

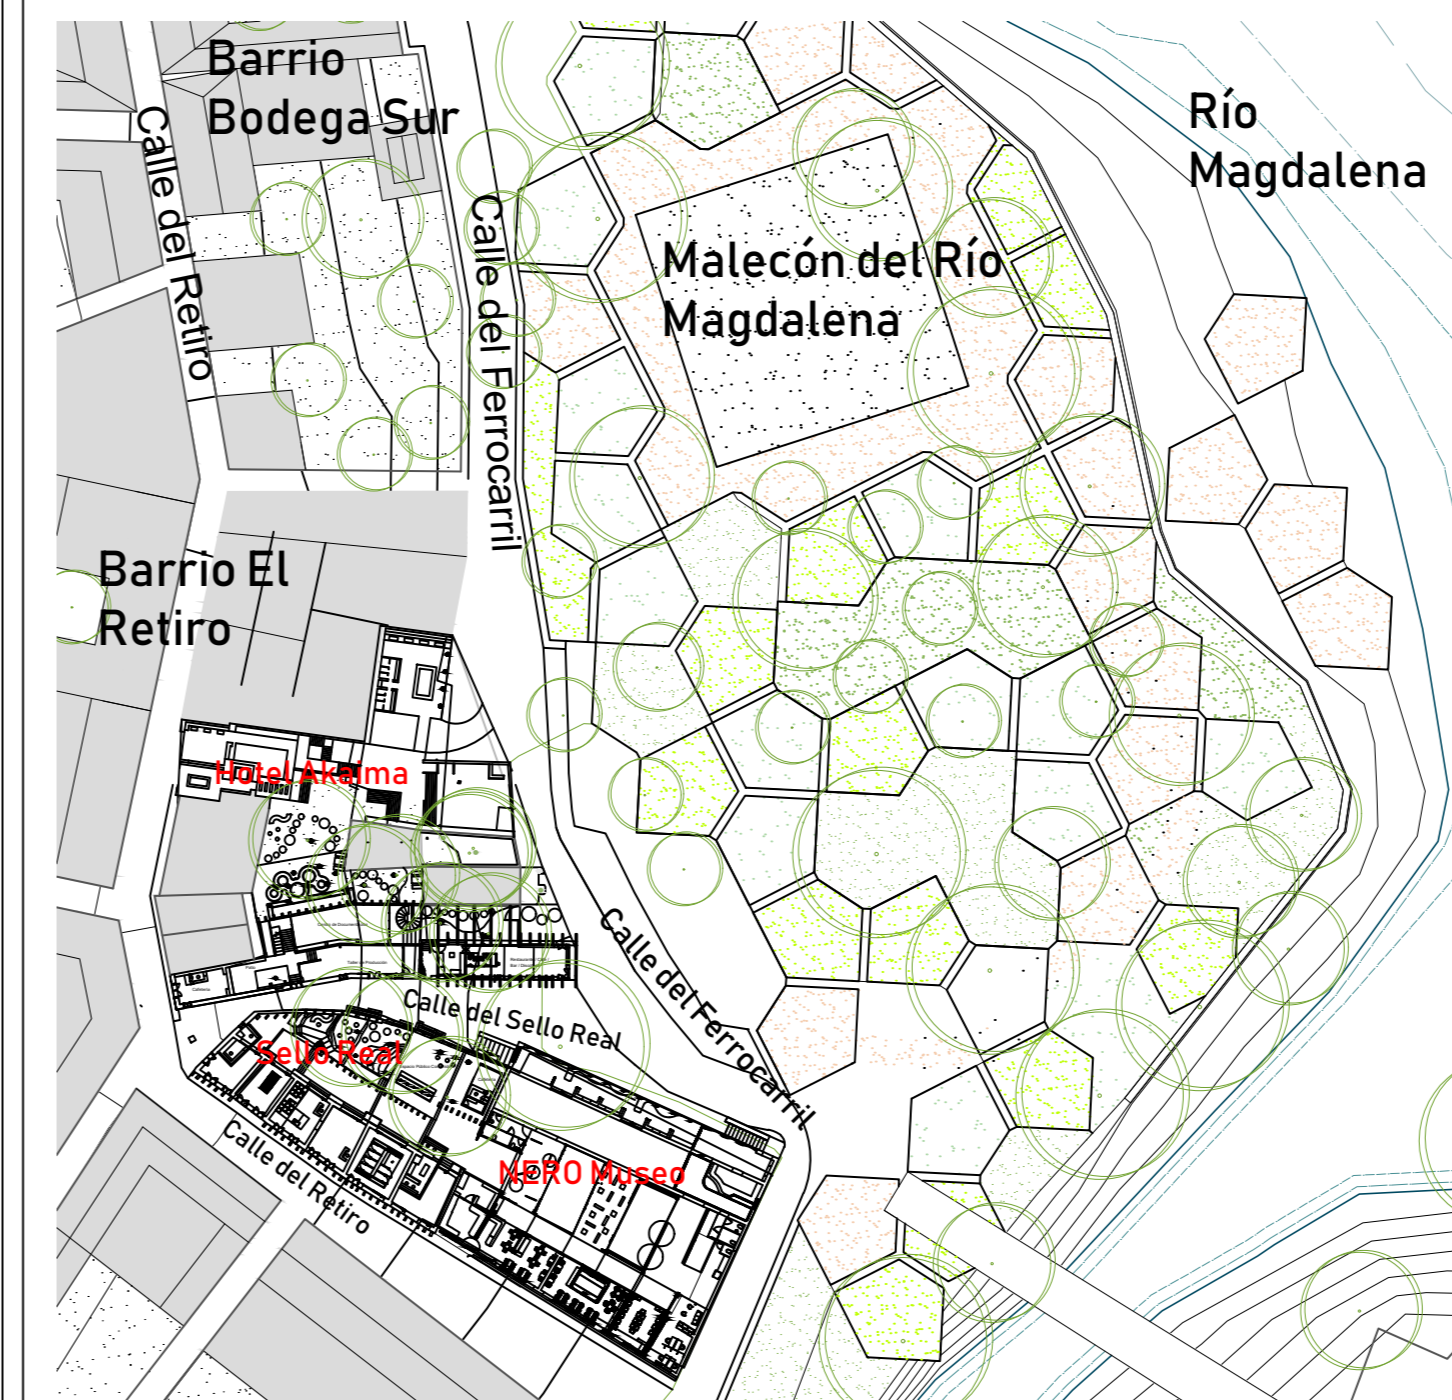


Complejo de la Calle del Sello Real "Sello Real"  
- Localización  
Esc 1:1000

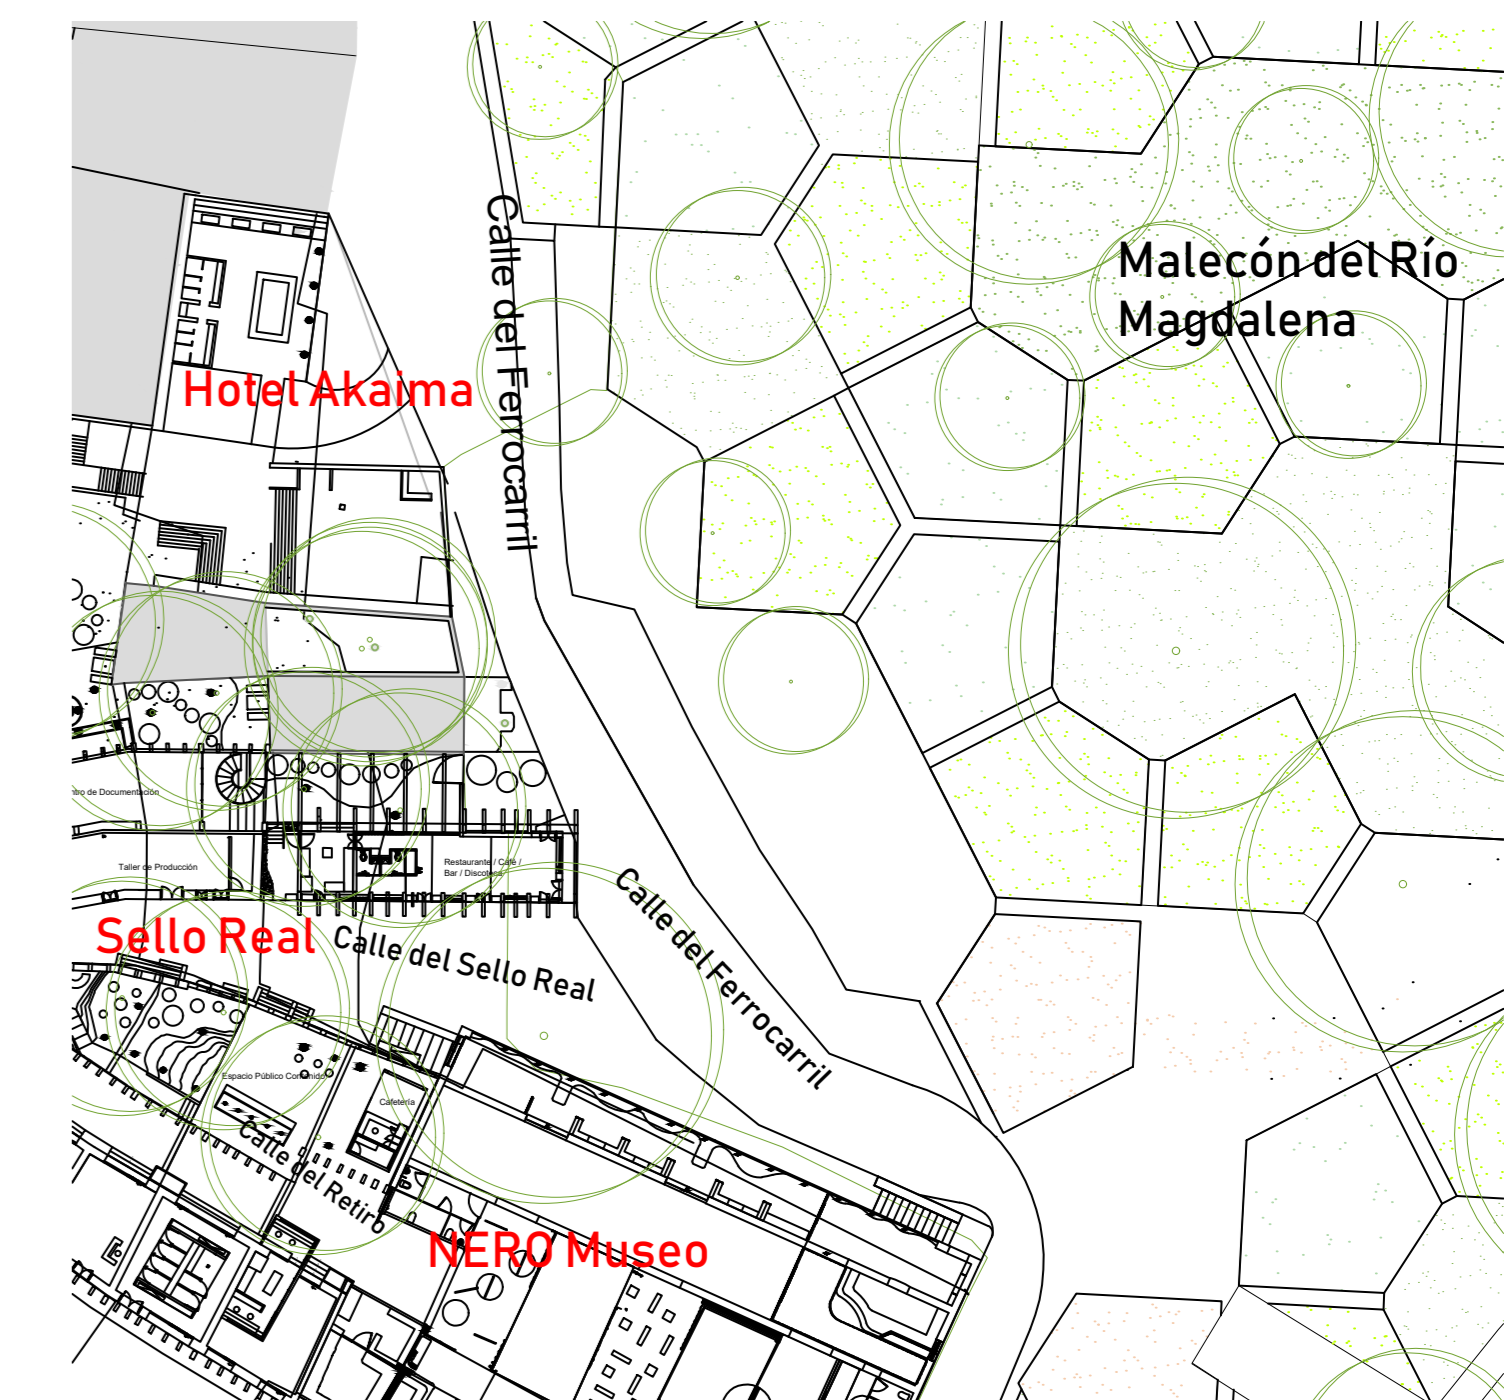

Complejo de la Calle del Sello Real "Sello Real"  
- Relación directa con el Malecón  
Esc 1:500

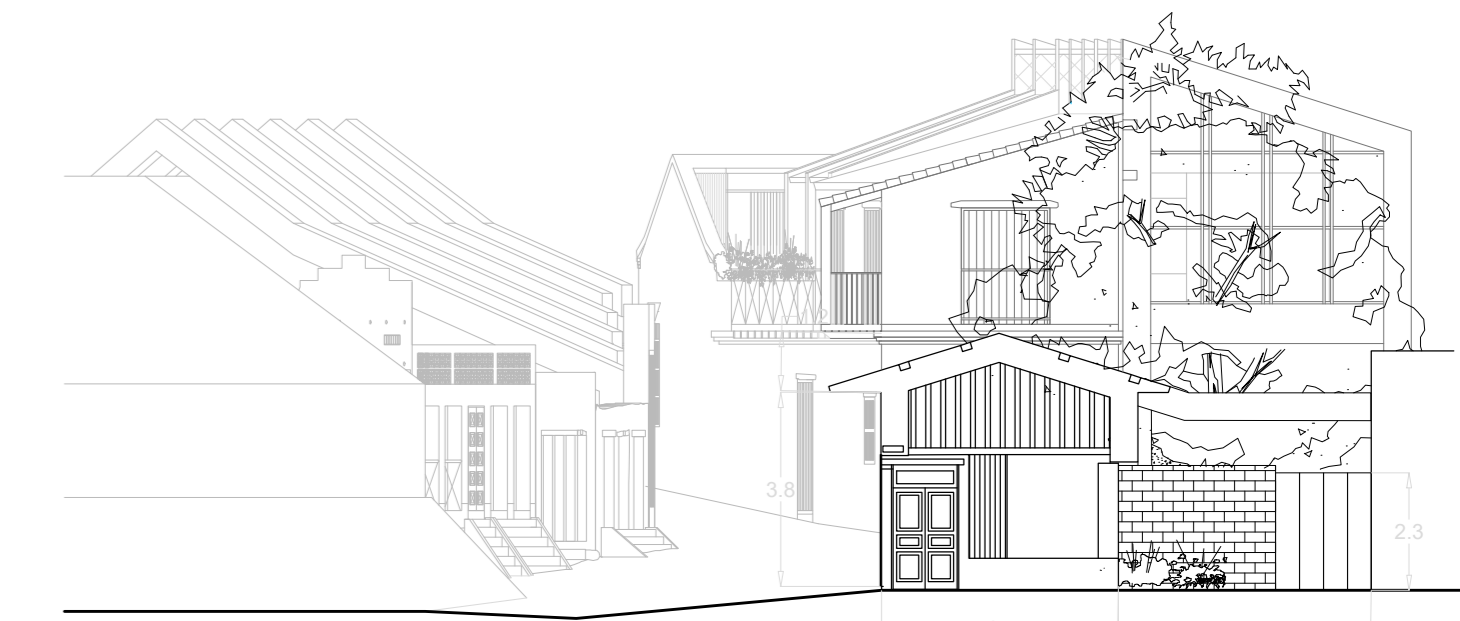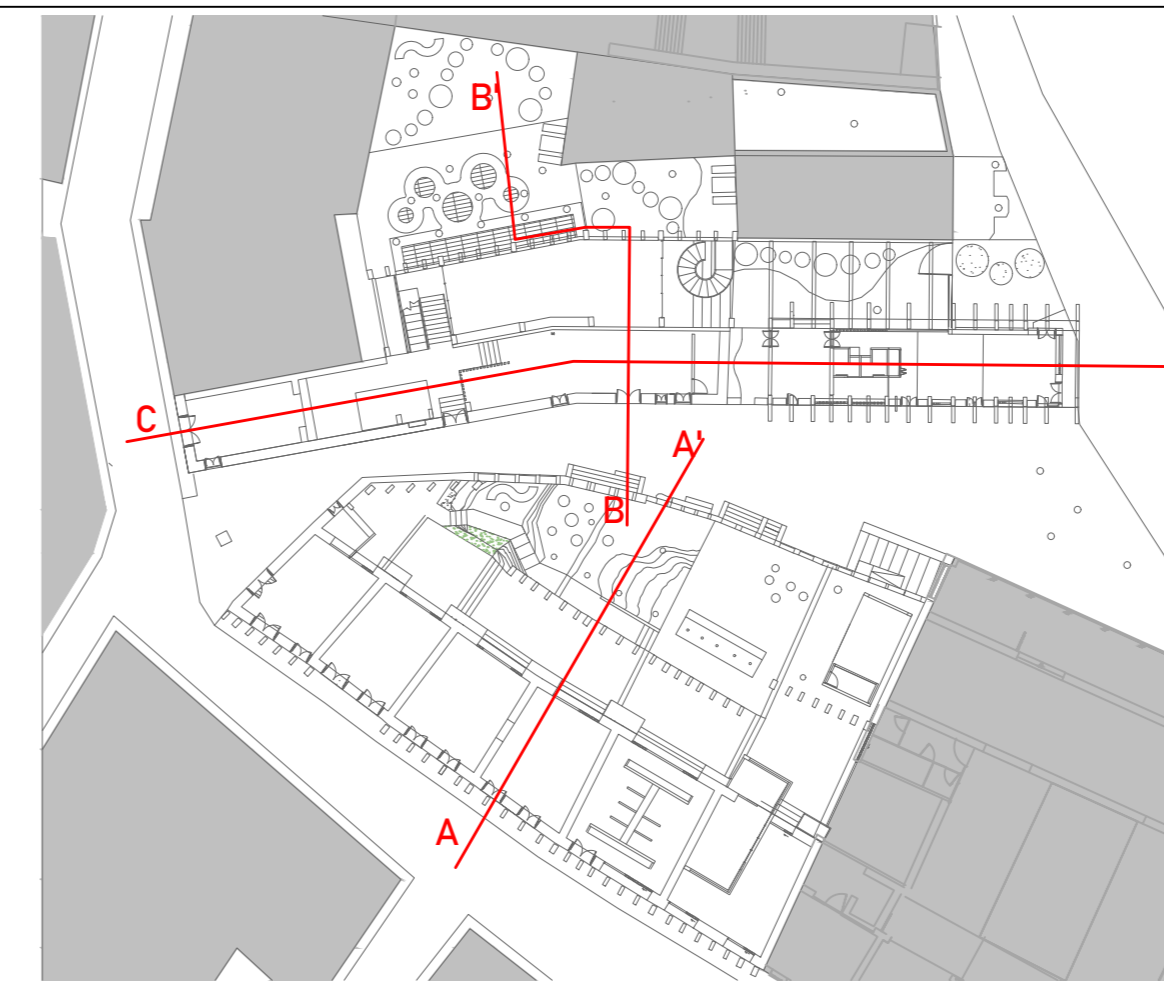


Complejo de la Calle del Sello Real "Sello Real"  
Alzado fachadas Calle del Ferrocarril  
Esc 1:150

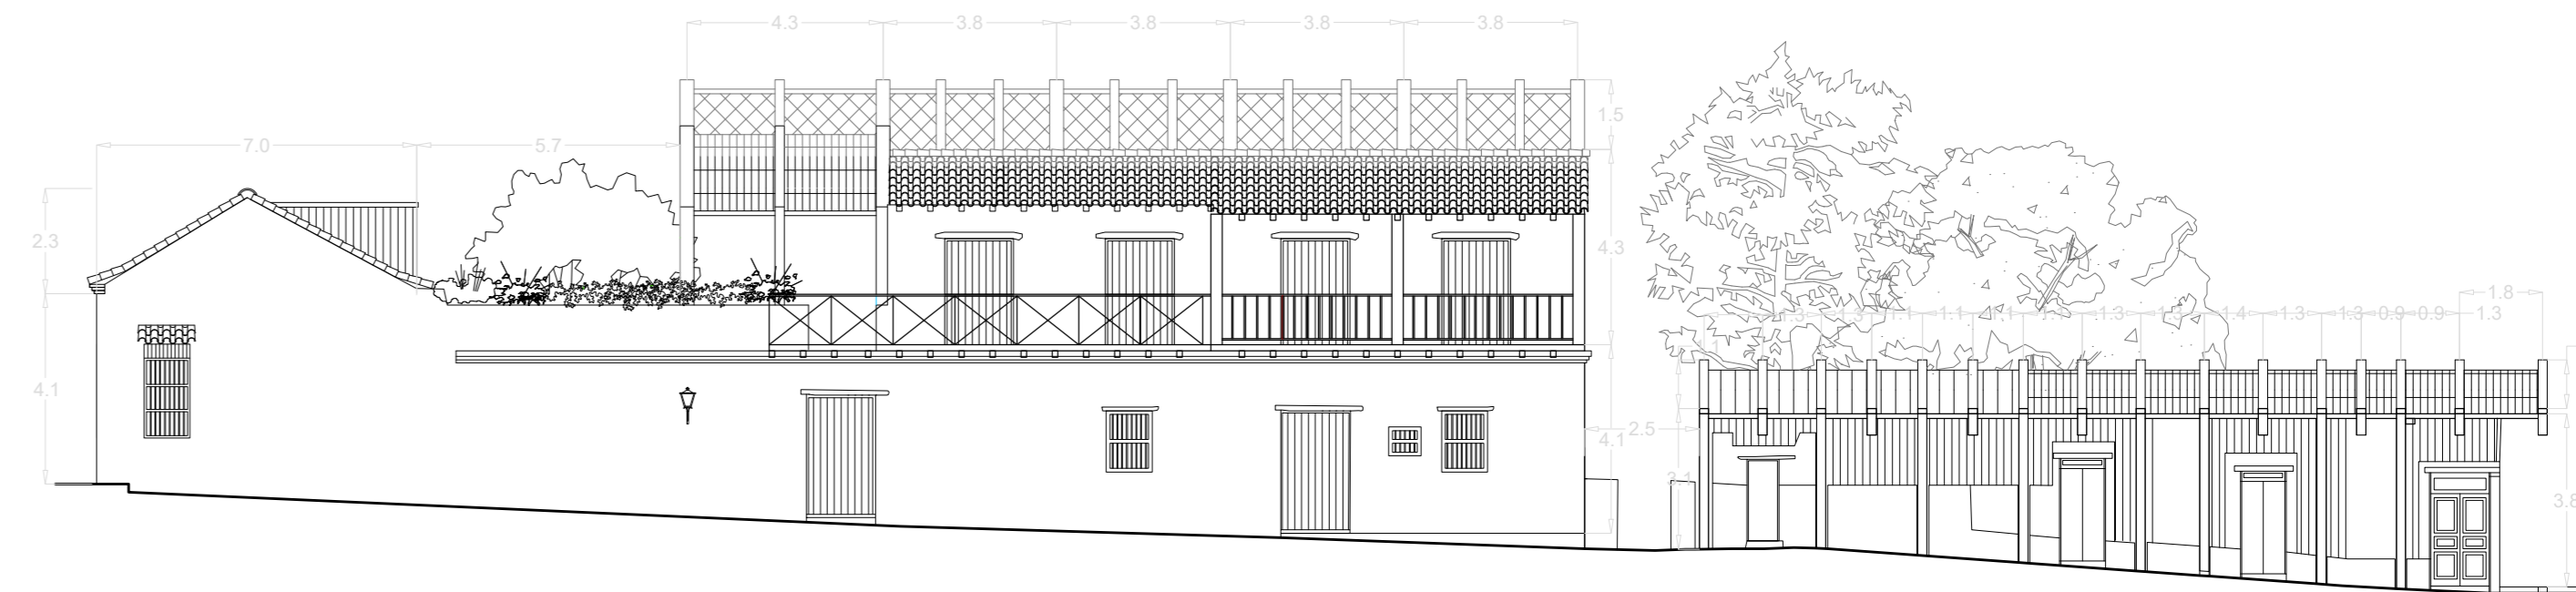


Complejo de la Calle del Sello Real "Sello Real" - Alzado fachadas Calle del Sello Real (norte)  
Esc 1:150




Complejo de la Calle del Sello Real "Sello Real" - Alzado fachadas Calle del Sello Real (sur)  
Esc 1:150

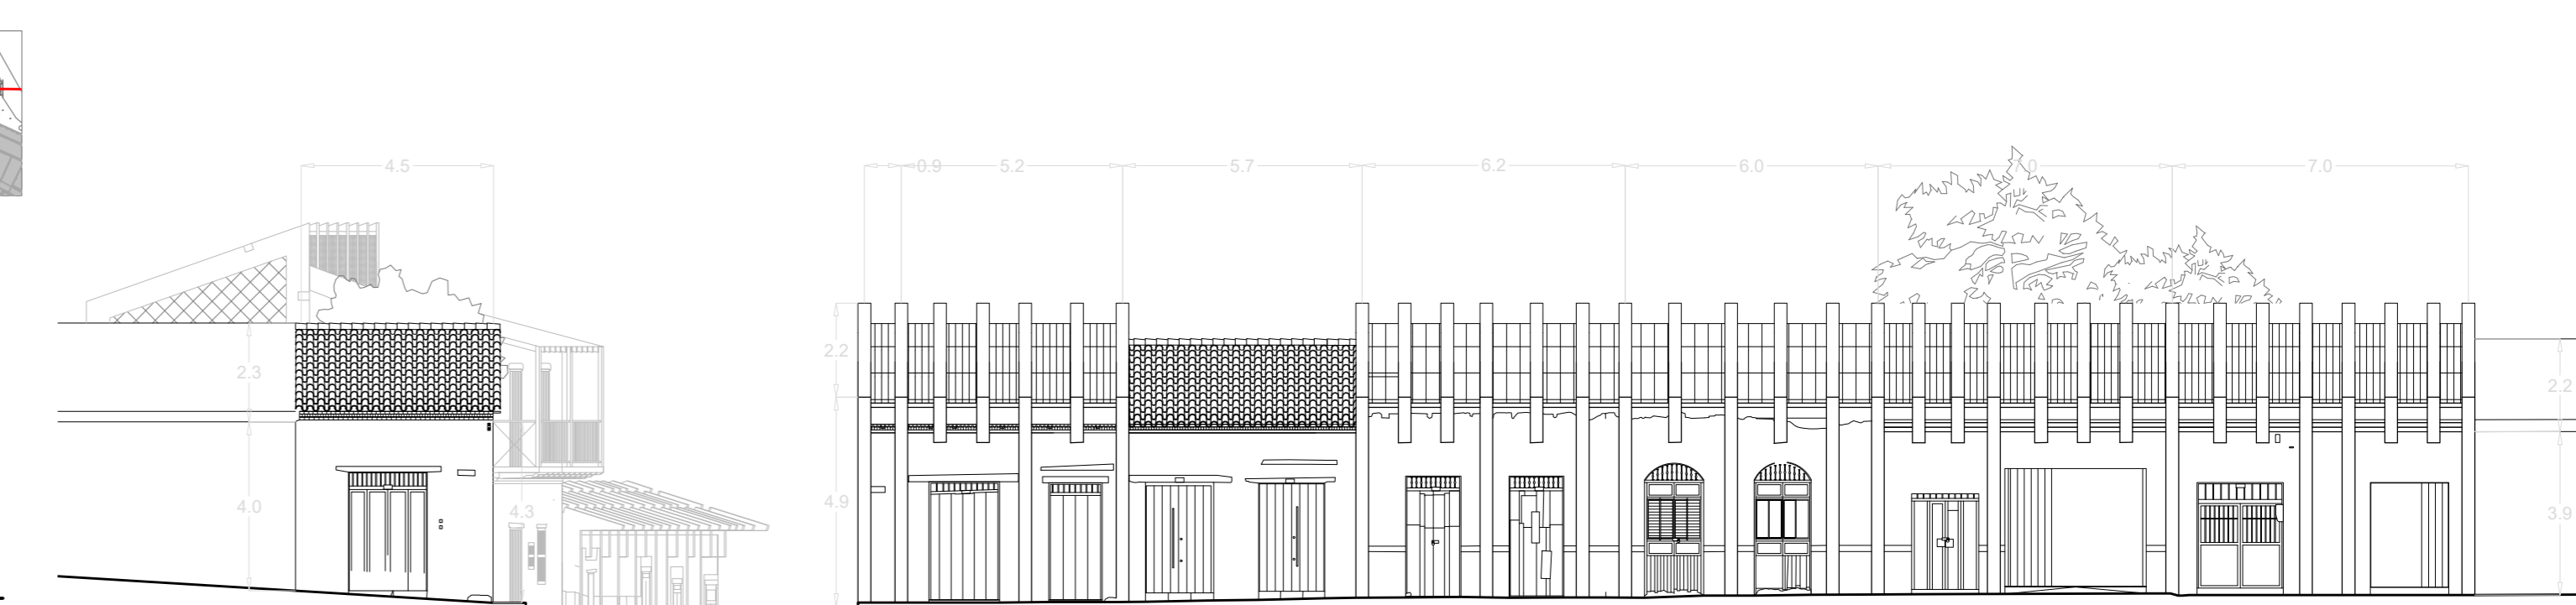


Complejo de la Calle del Sello Real "Sello Real" - Alzado fachadas Calle del Retiro  
Esc 1:150

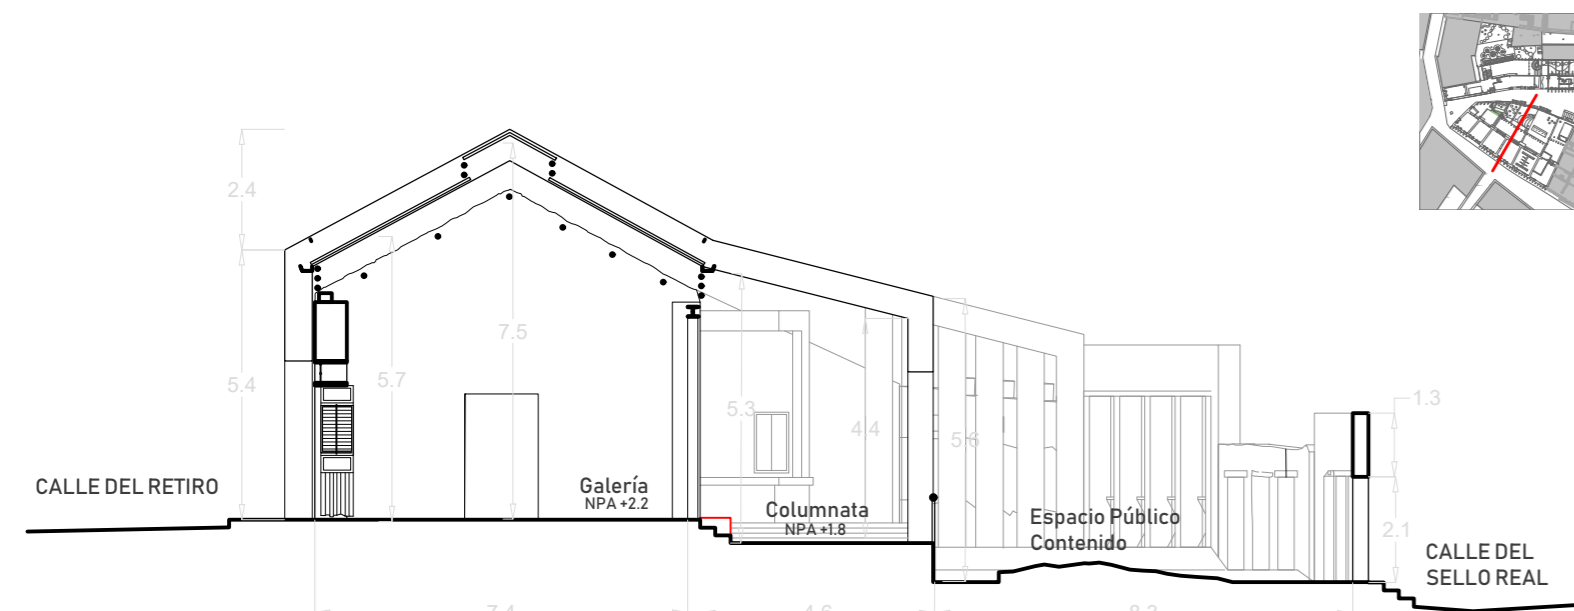

Complejo de la Calle del Sello Real "Sello Real" - Sección General A-A'  
Esc 1:150

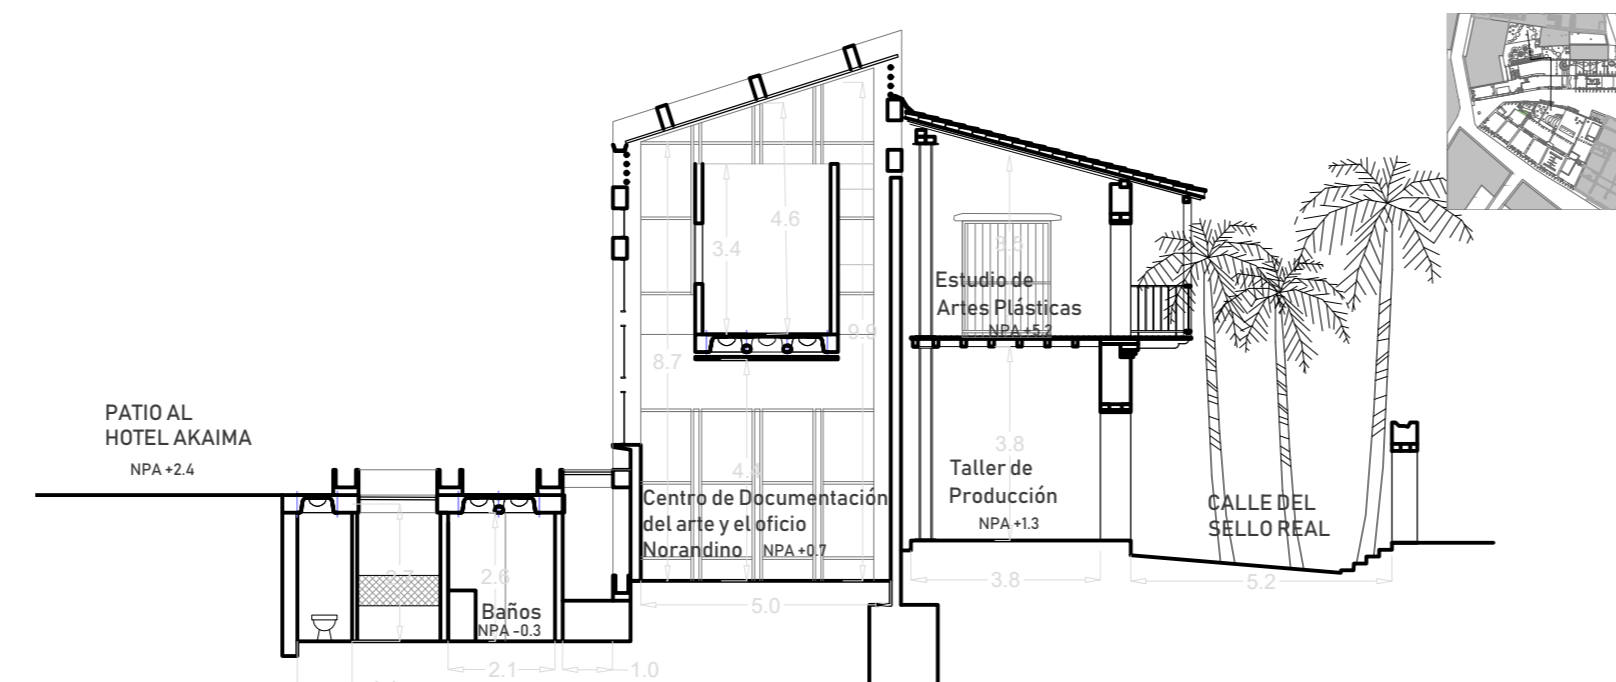


Complejo de la Calle del Sello Real "Sello Real" - Sección General B-B'  
Esc 1:150

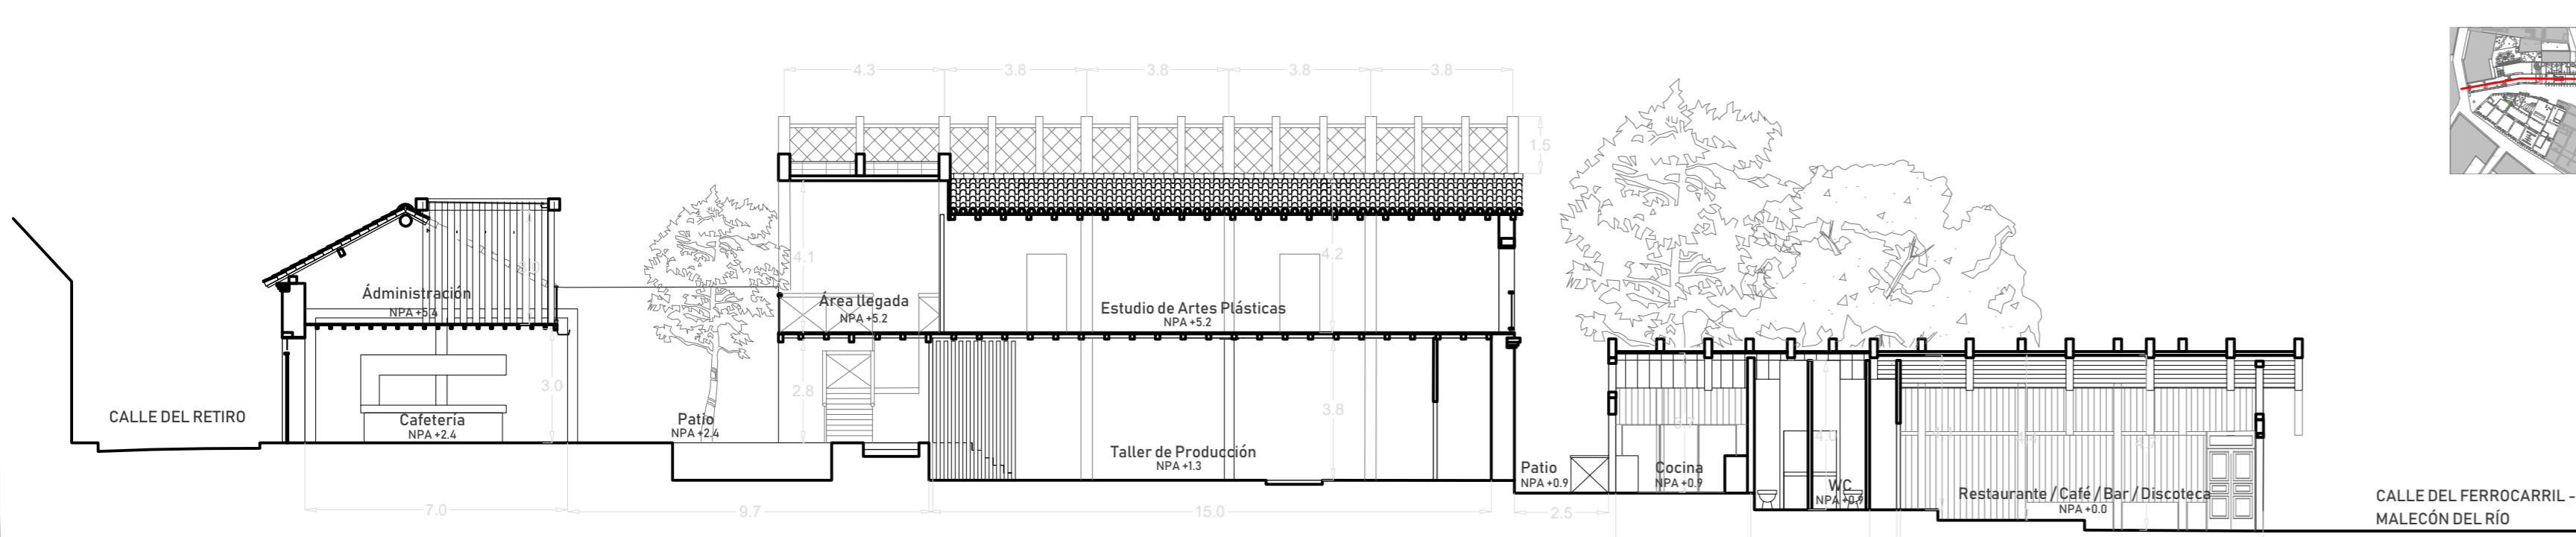


Complejo de la Calle del Sello Real "Sello Real" - Sección General C-C'  
Esc 1:150



Complejo de la Calle del Sello Real "Sello Real" - Planta General  
Esc 1:150

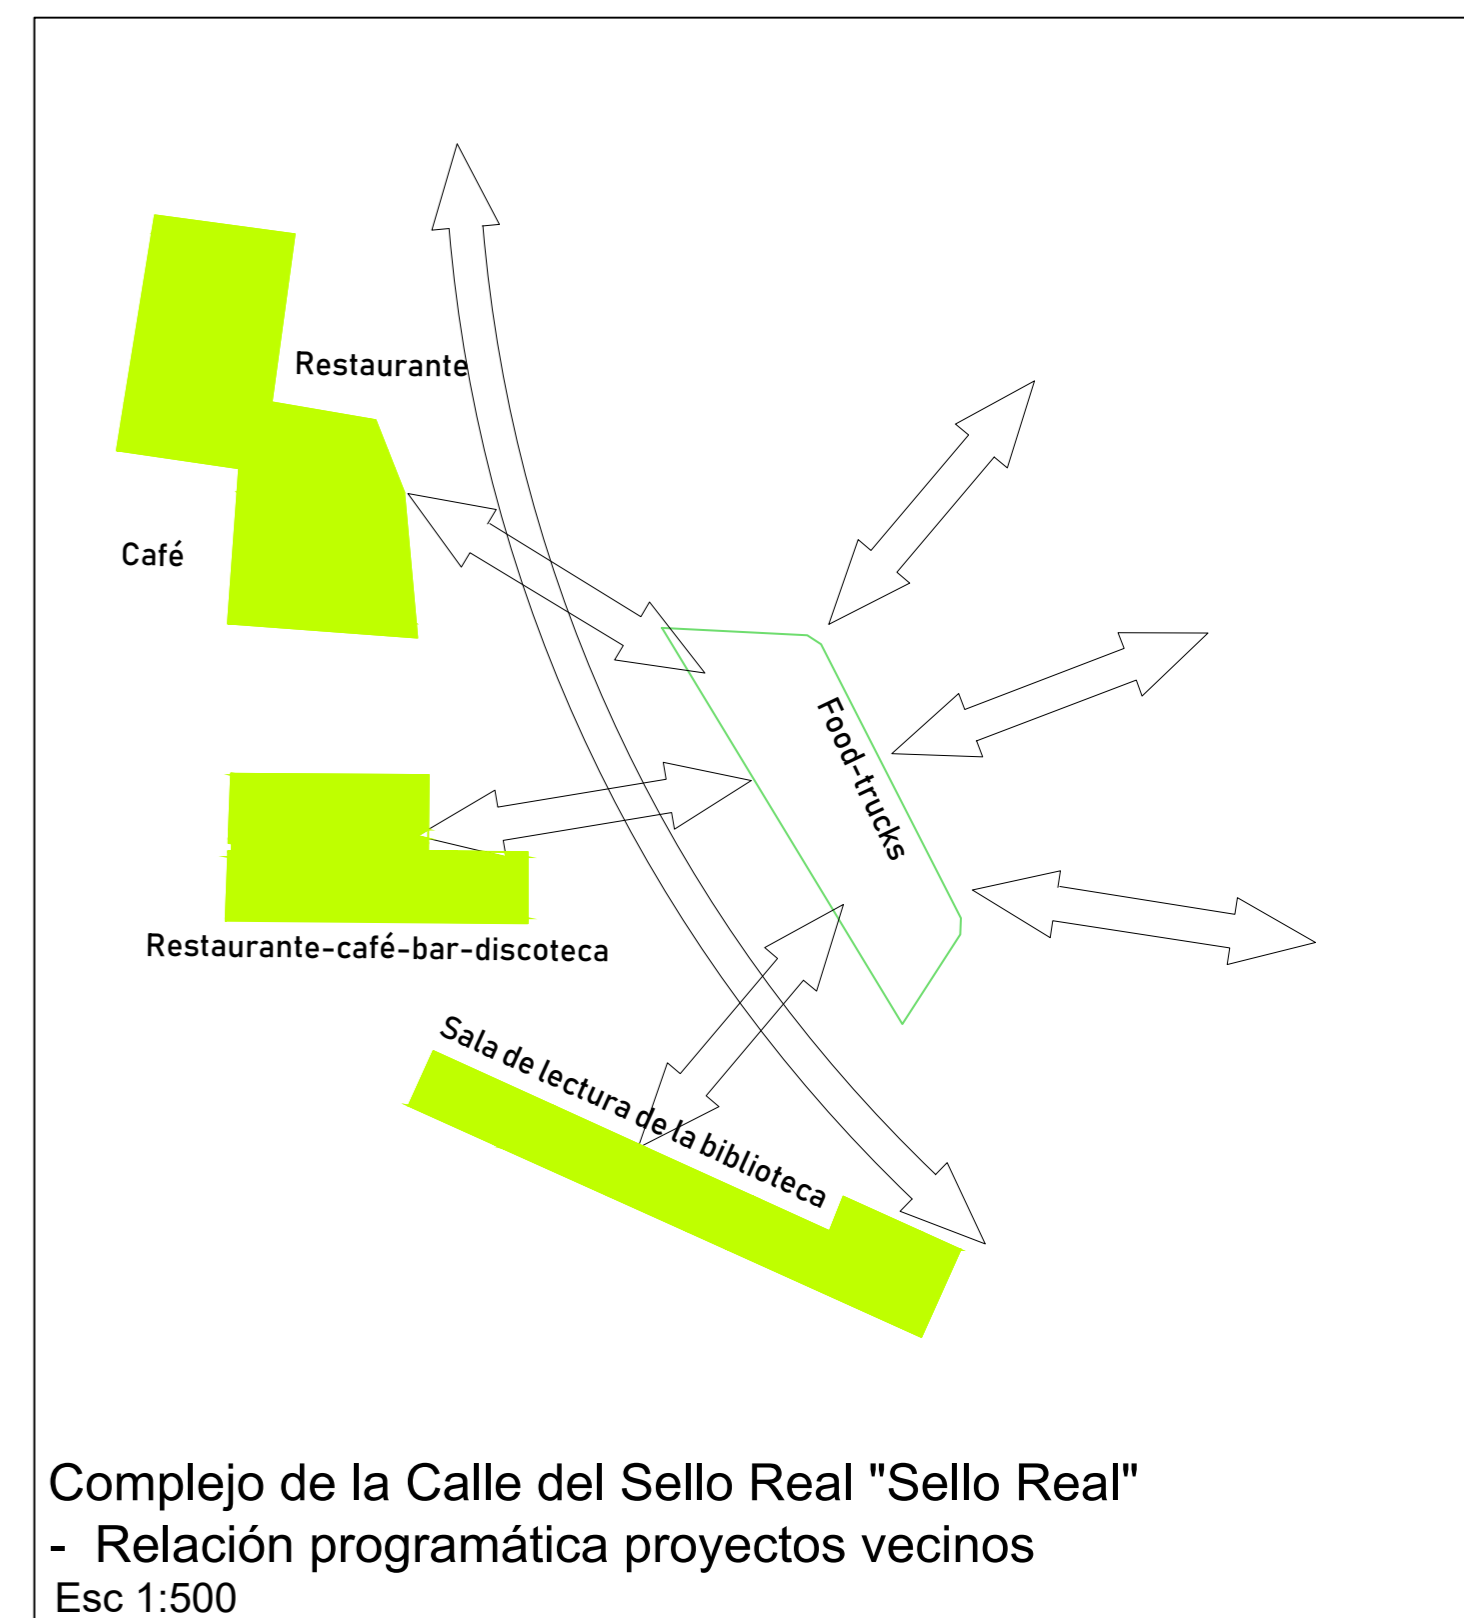

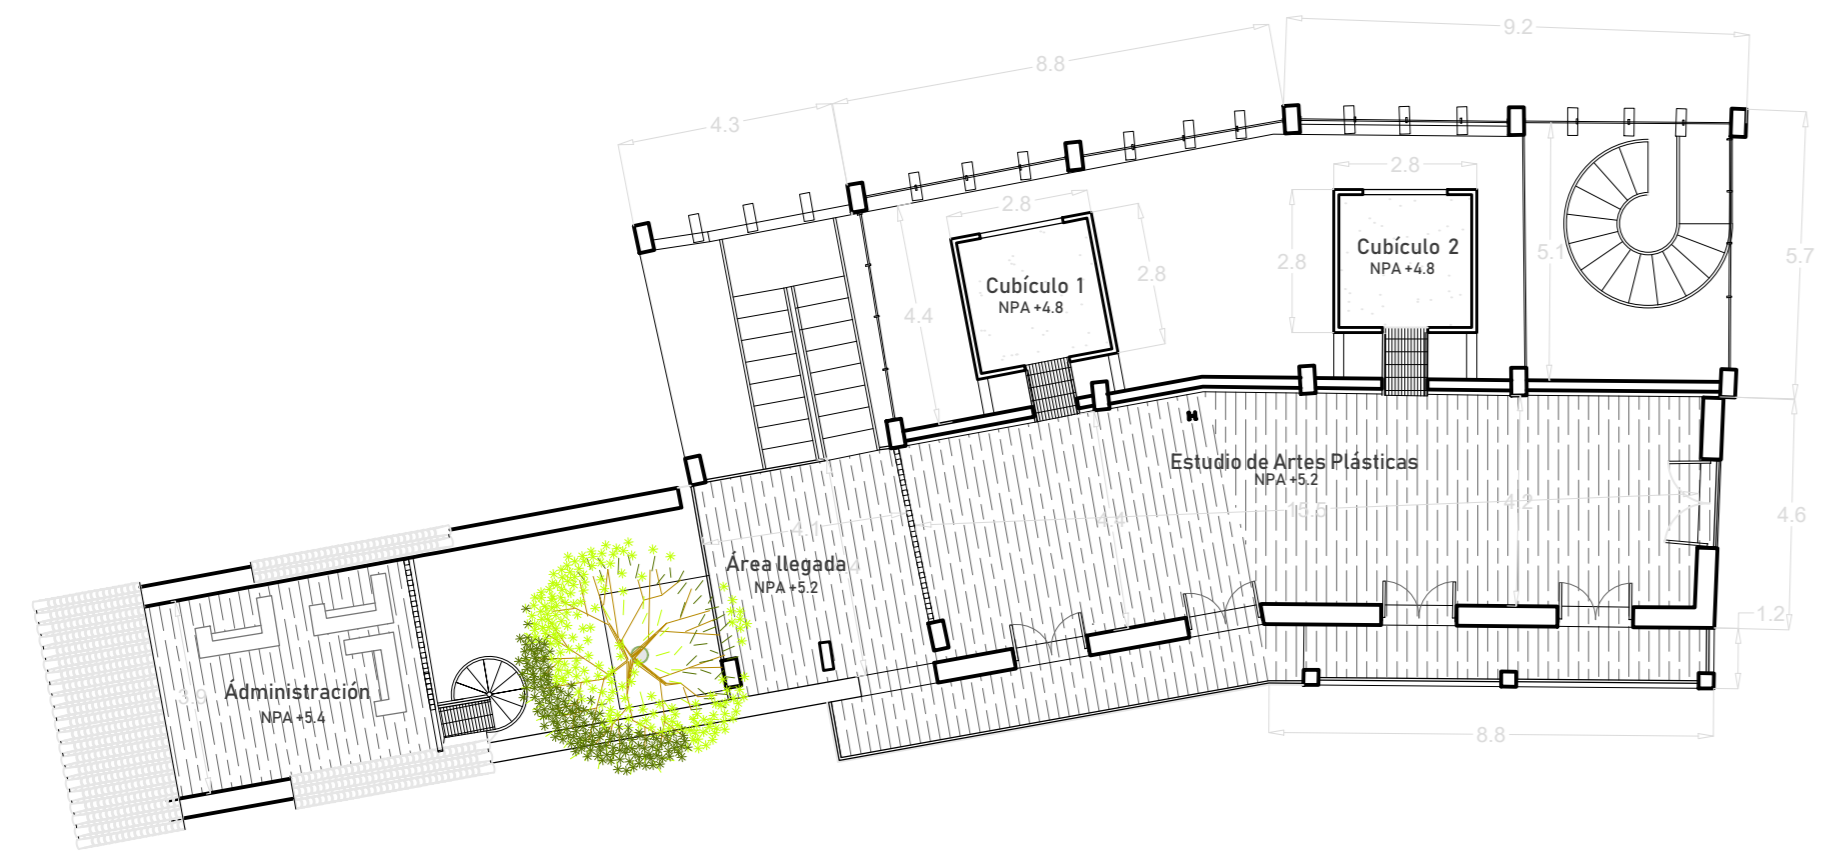

Complejo de la Calle del Sello Real "Sello Real" - Planta 2  
Esc 1:150





Complejo de la Calle del Sello Real "Sello Real" - Planta de Techos   
Esc 1:150