


# UVA - PATIOS RECEPTORES

CAROLINA ROJAS ARBELÁEZ


LOCALIZACIÓN / Tanque La Almería



Planta Nivel 0.0 - +1.5 - +3.0  
Escala 1:333

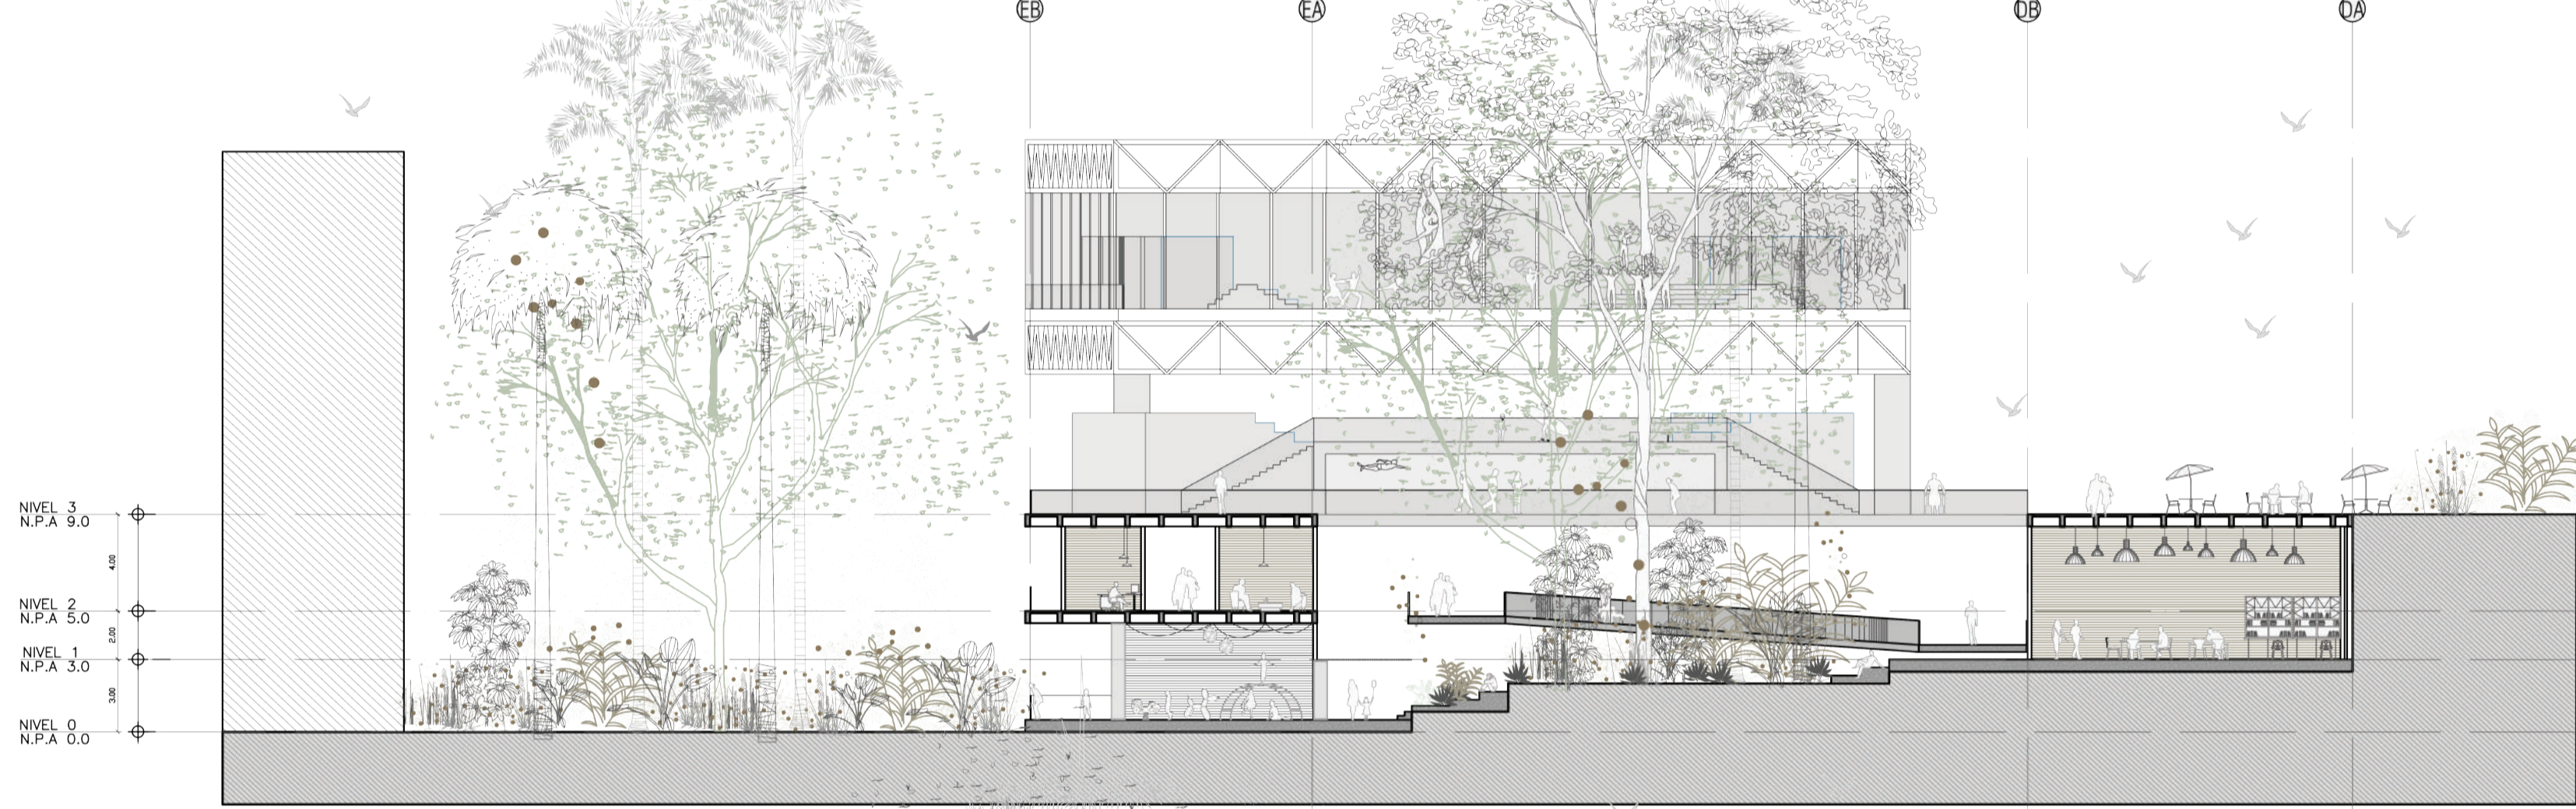


Sección Transversal  
Escala 1:250

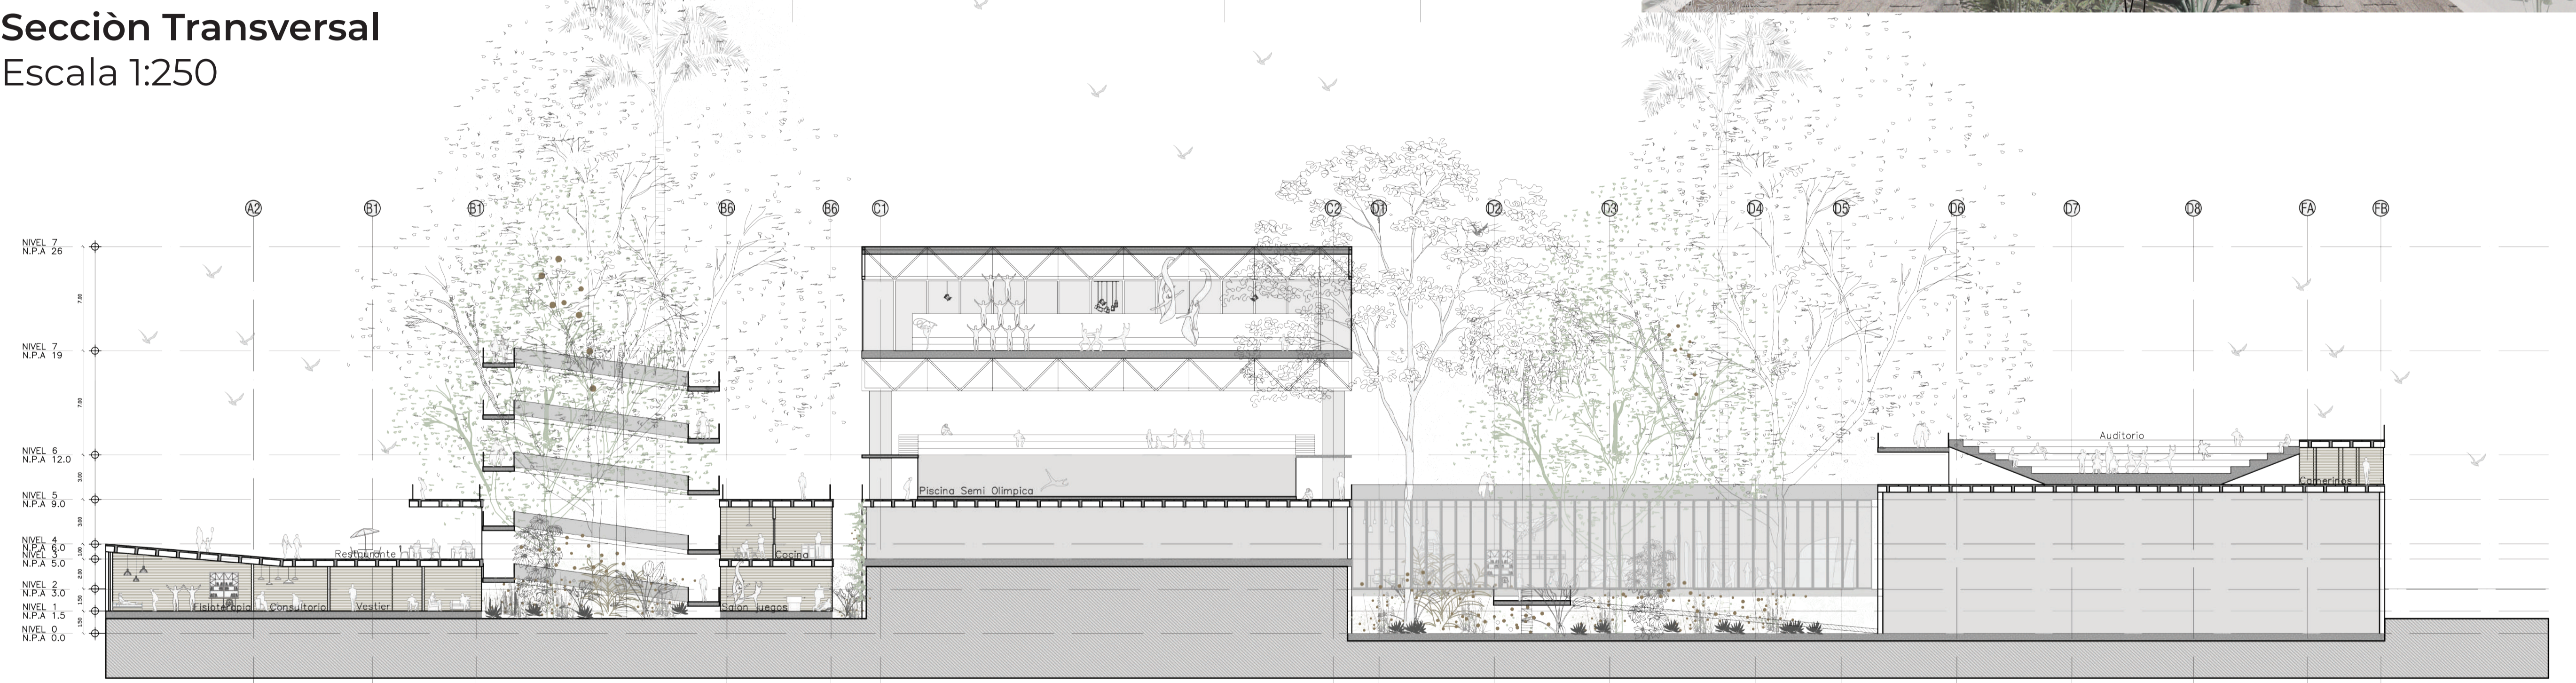


Sección Longitudinal  
Escala 1:250


ISOMETRICO Fragmento

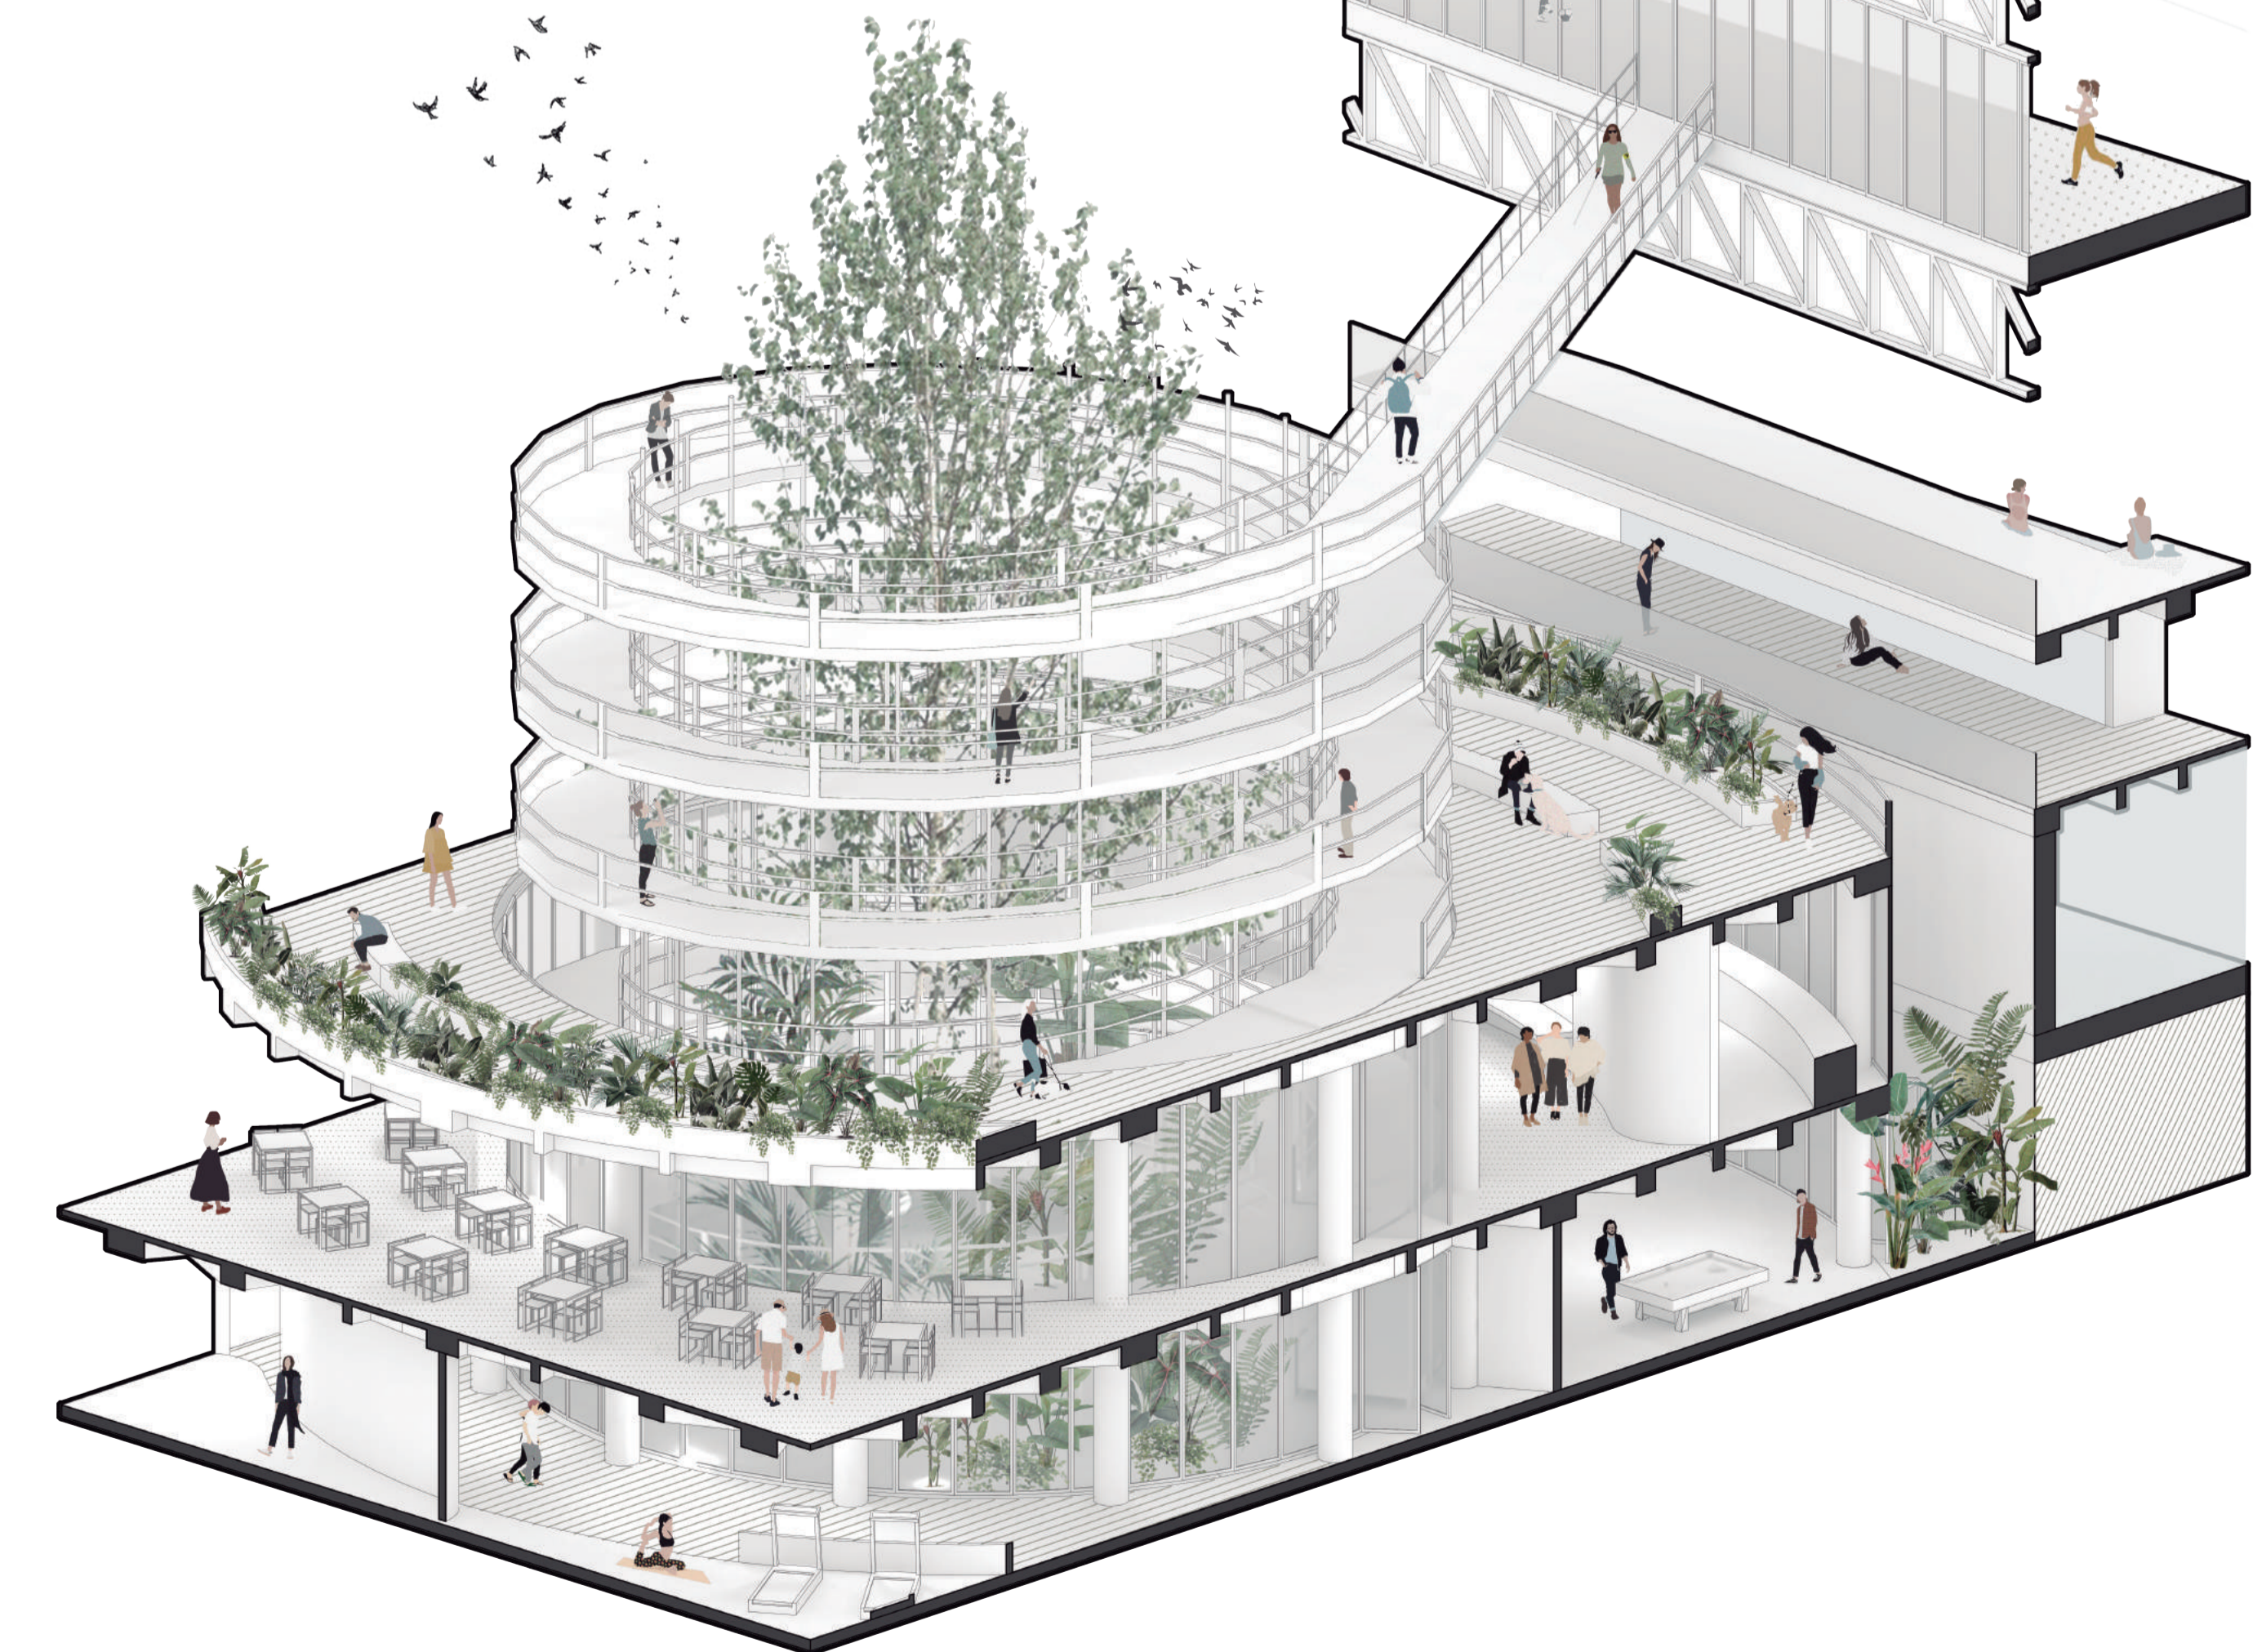


CORTE Por Fachada  
Escala 1:100

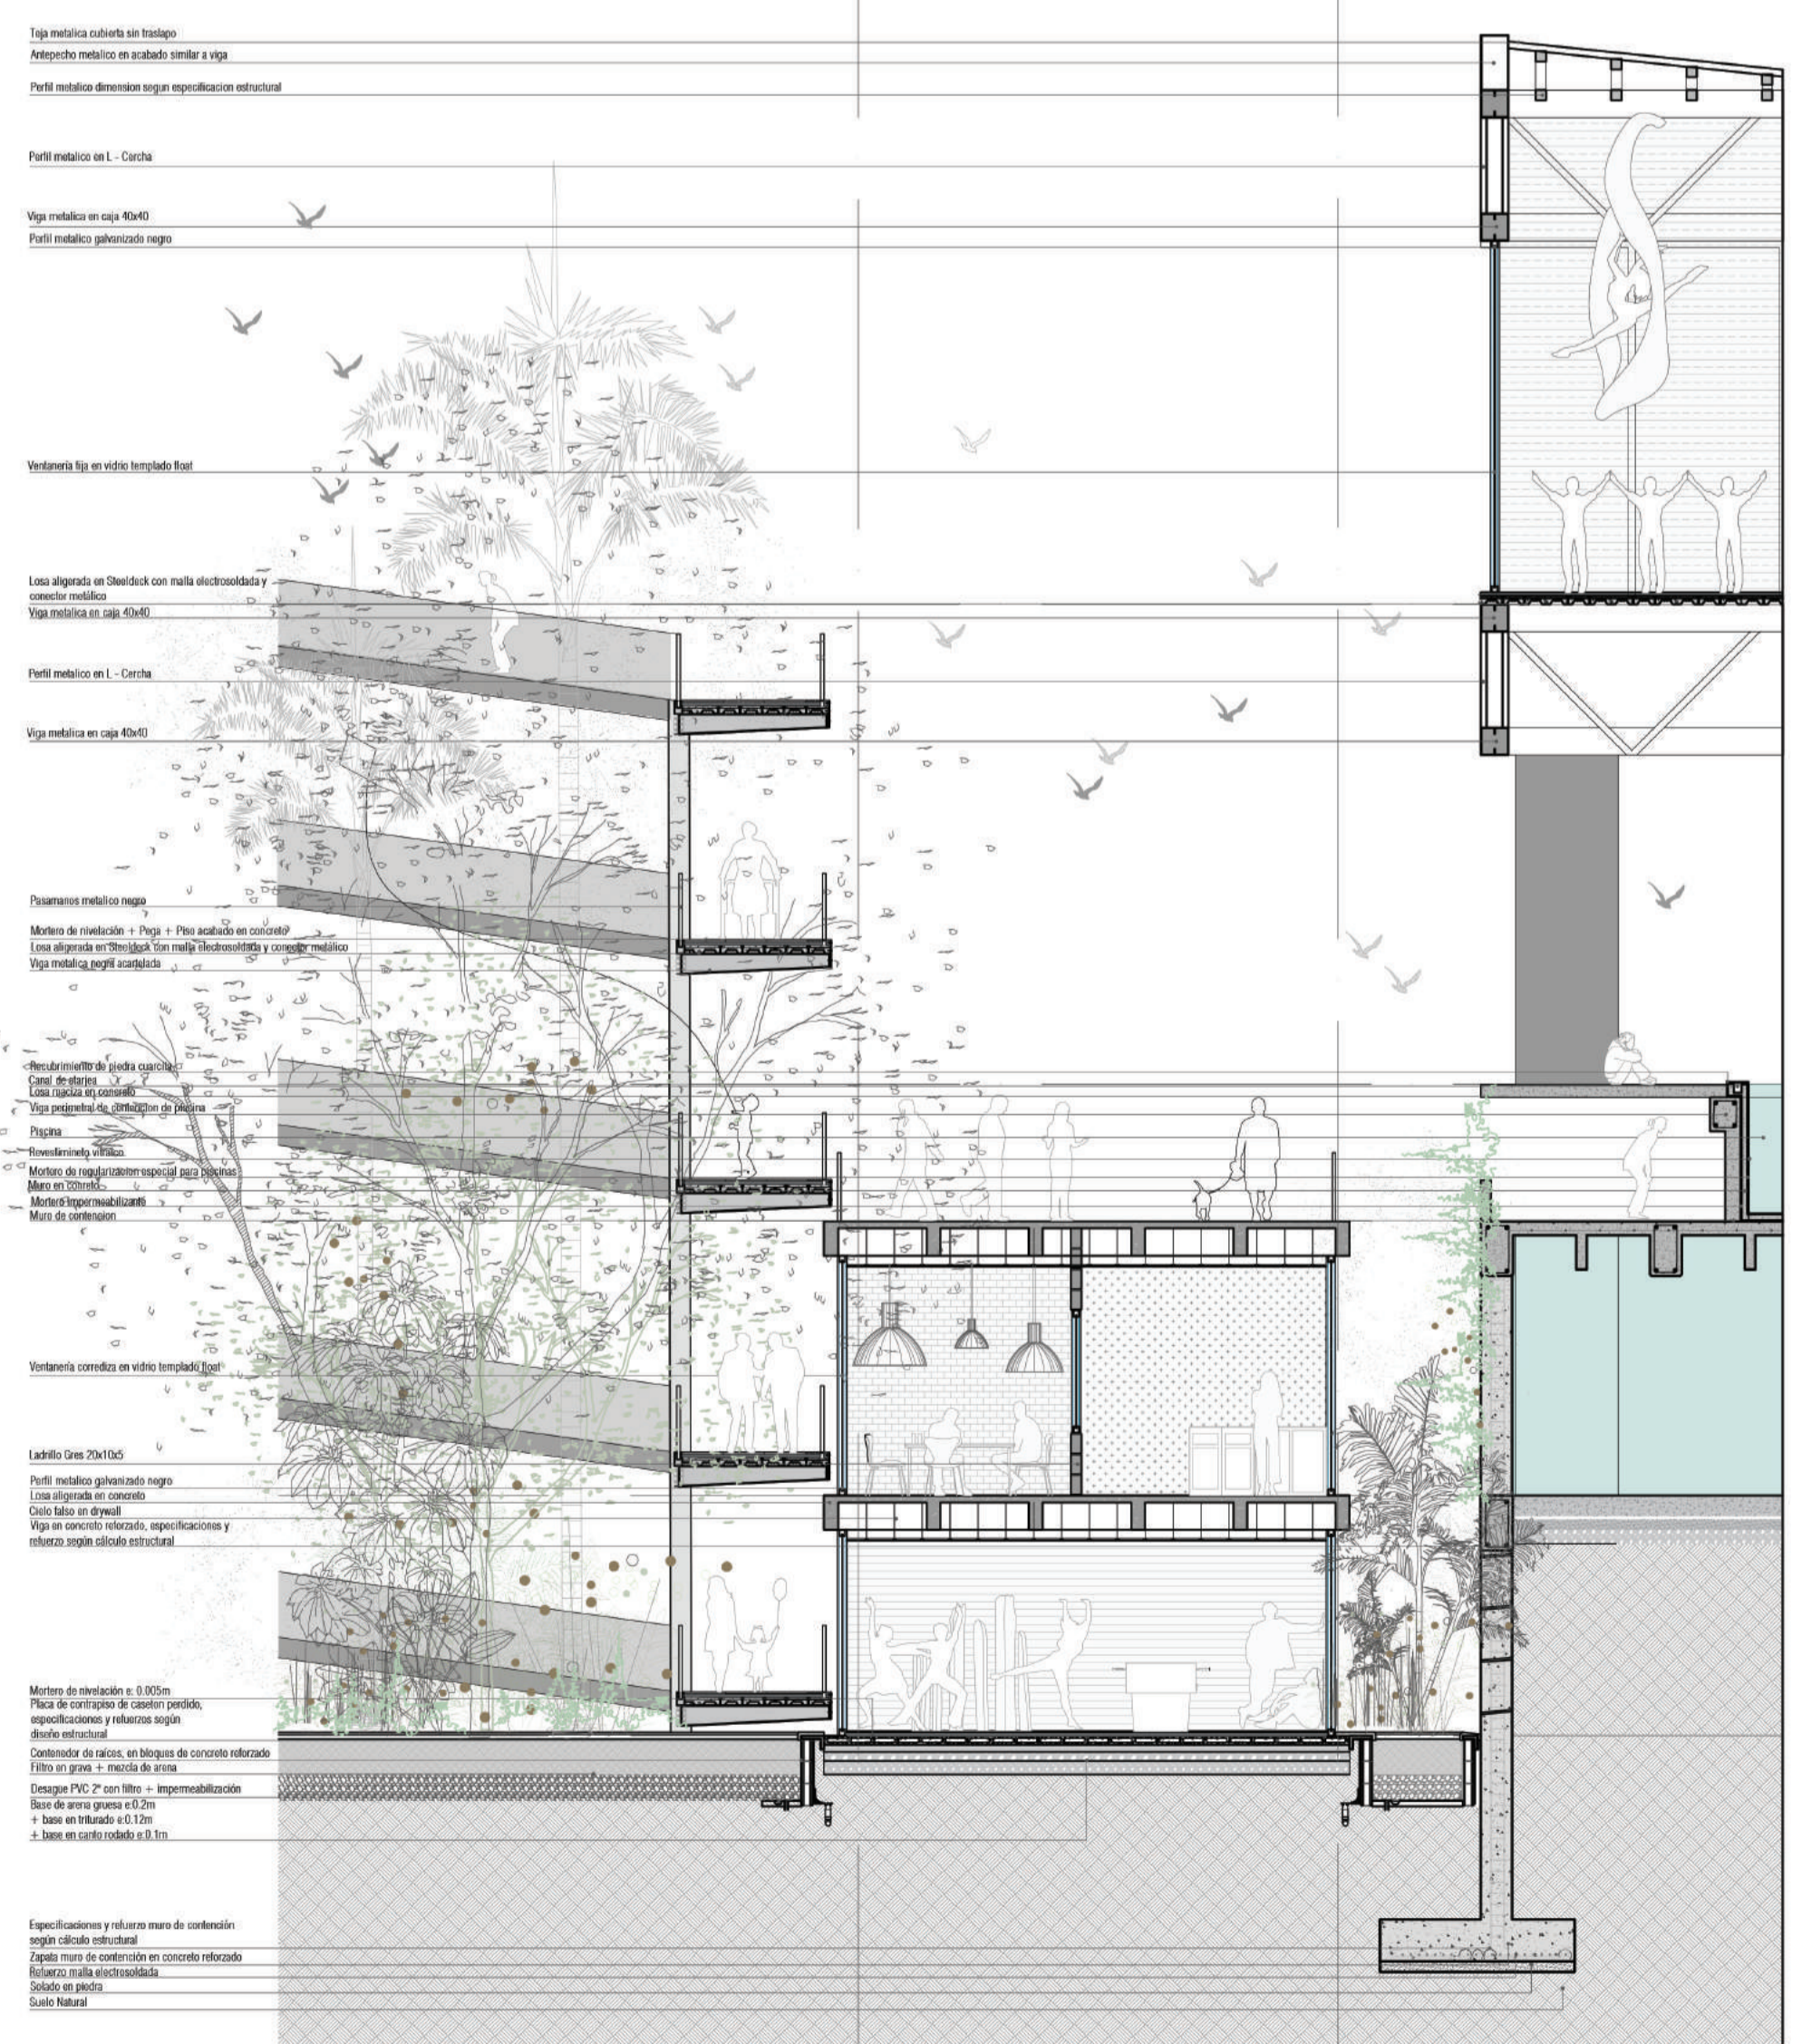


Isométrico Explotado Programa

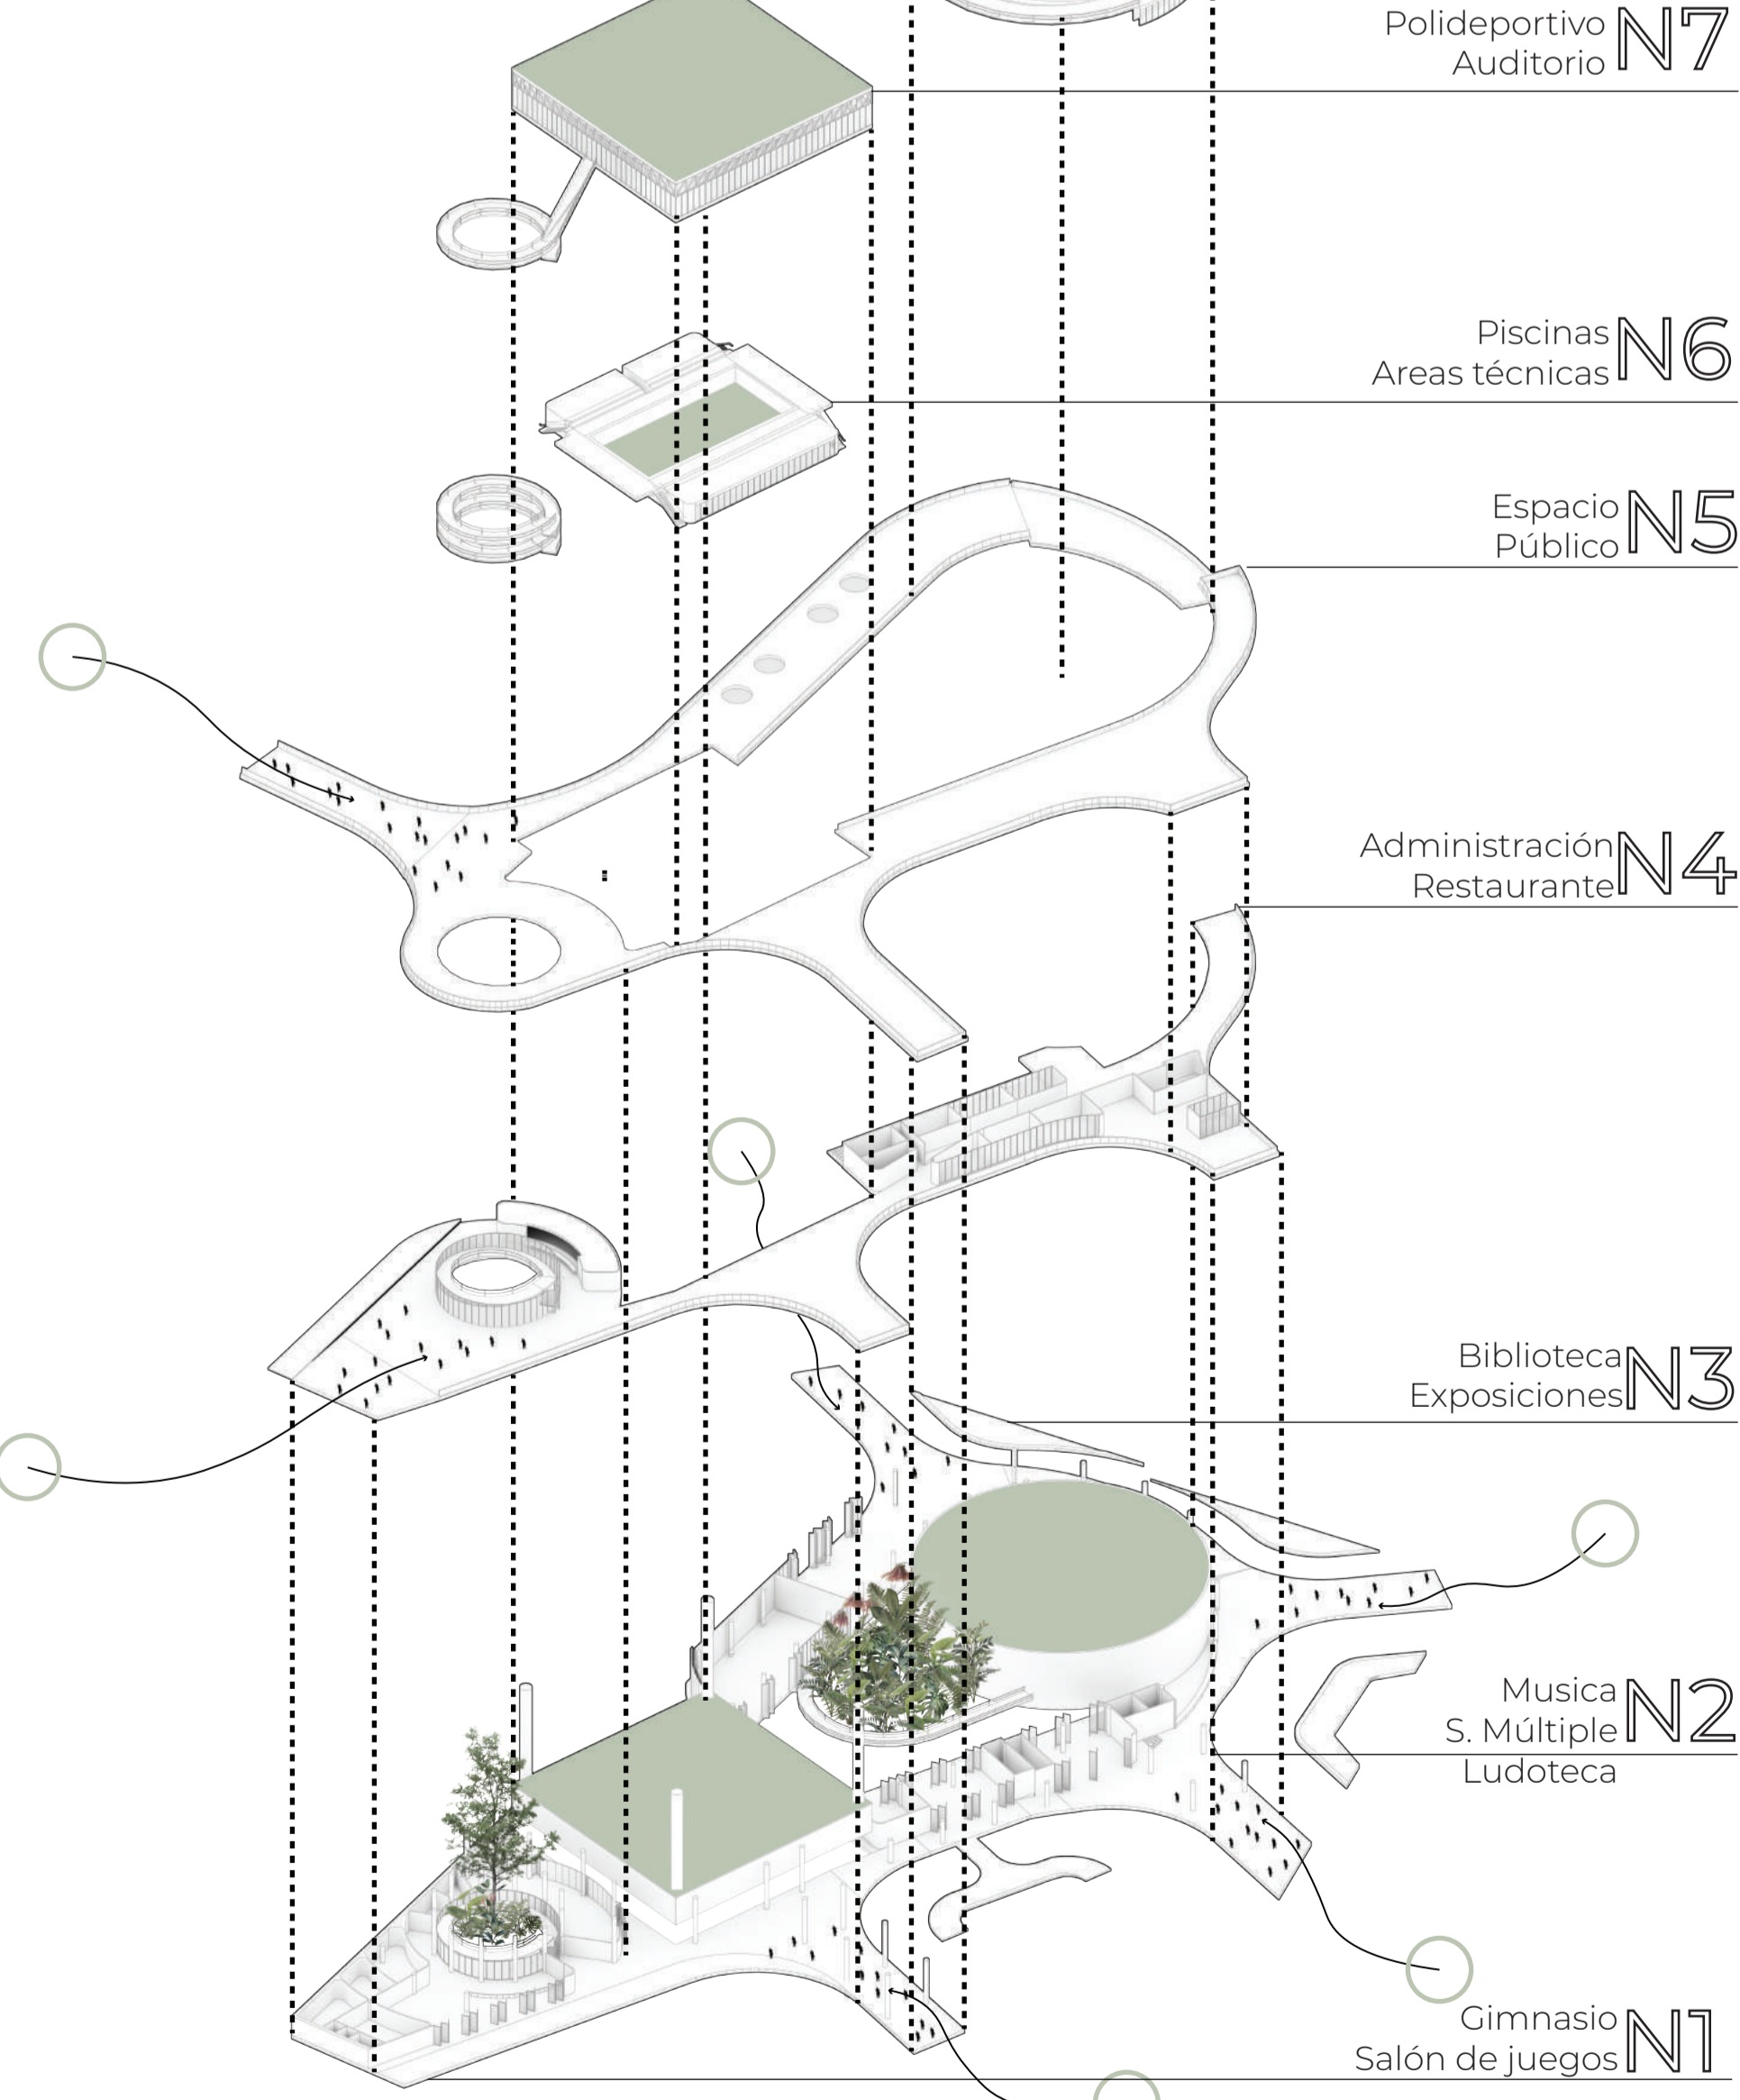


IDEA GENERADORA / Conexiones

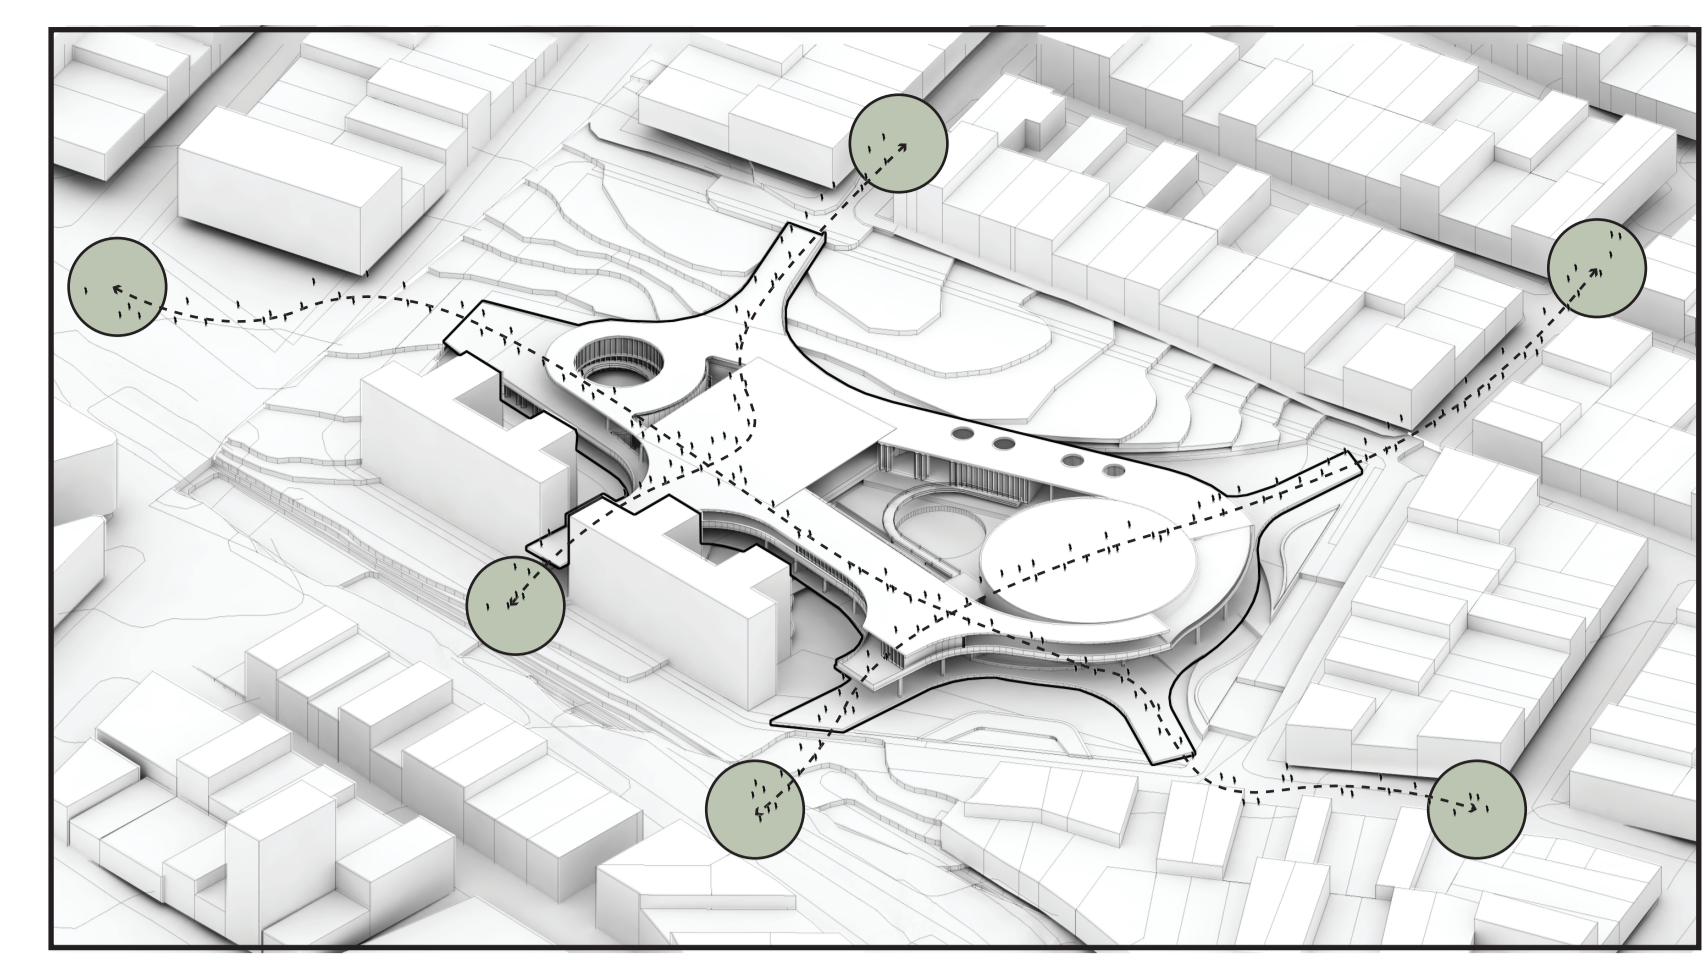


RELACION CON EL BARRIO / Accesos

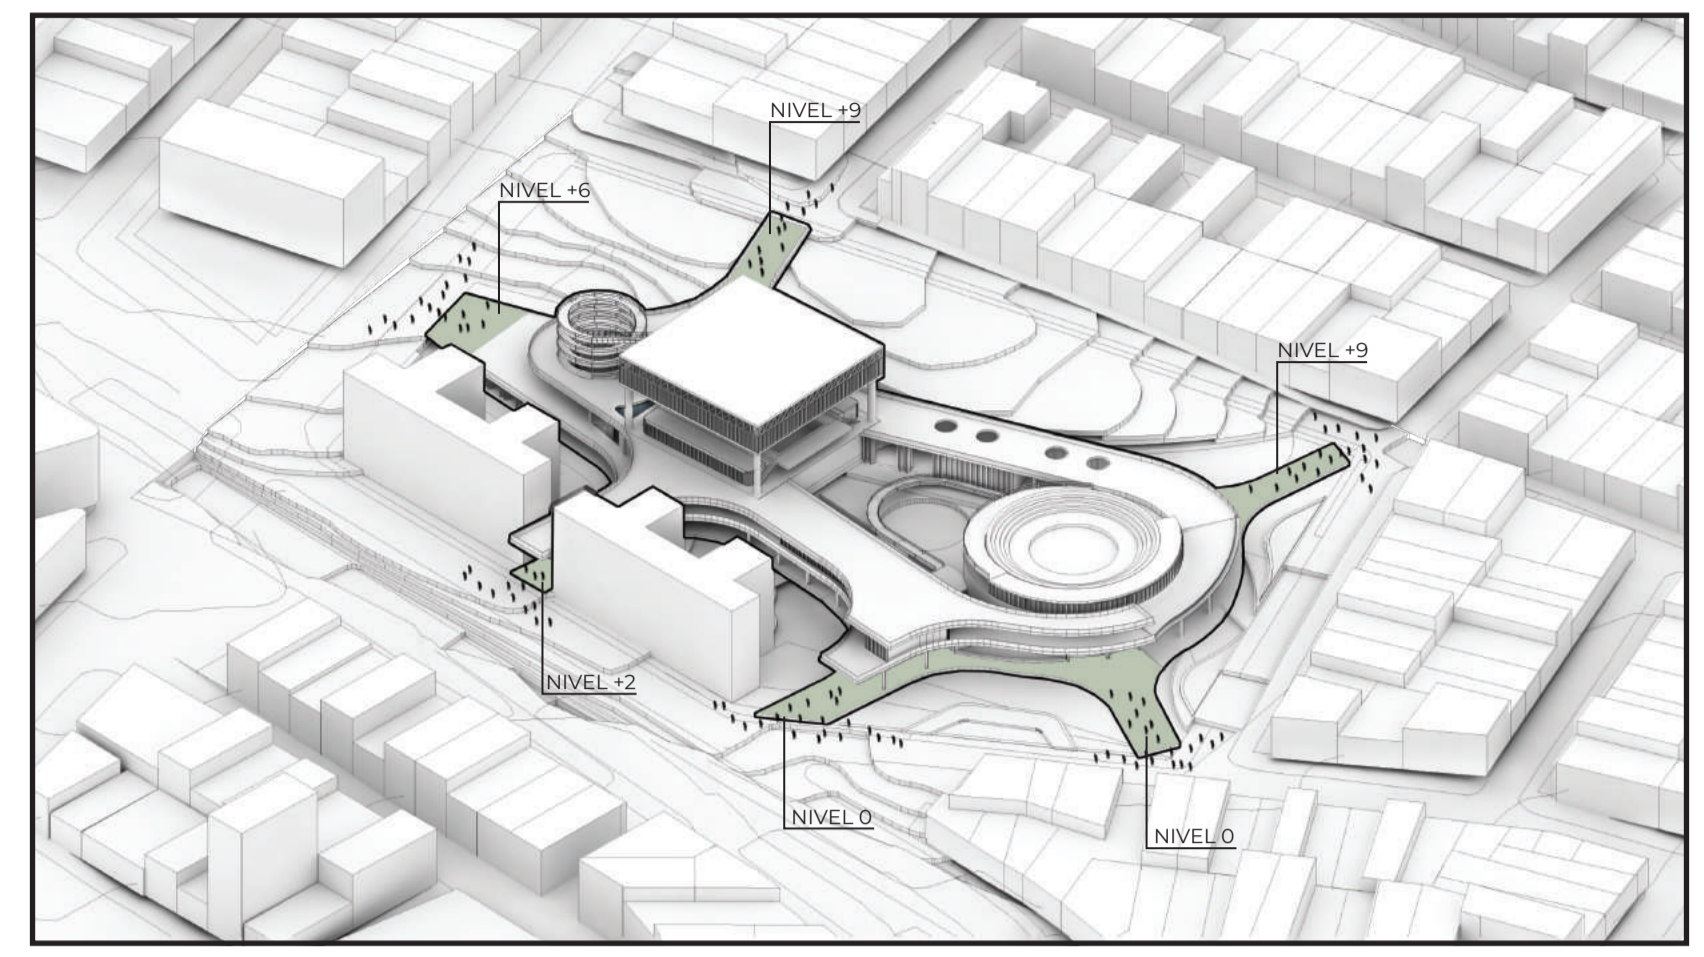


RECOLECTOR SOCIAL / Nodos receptores

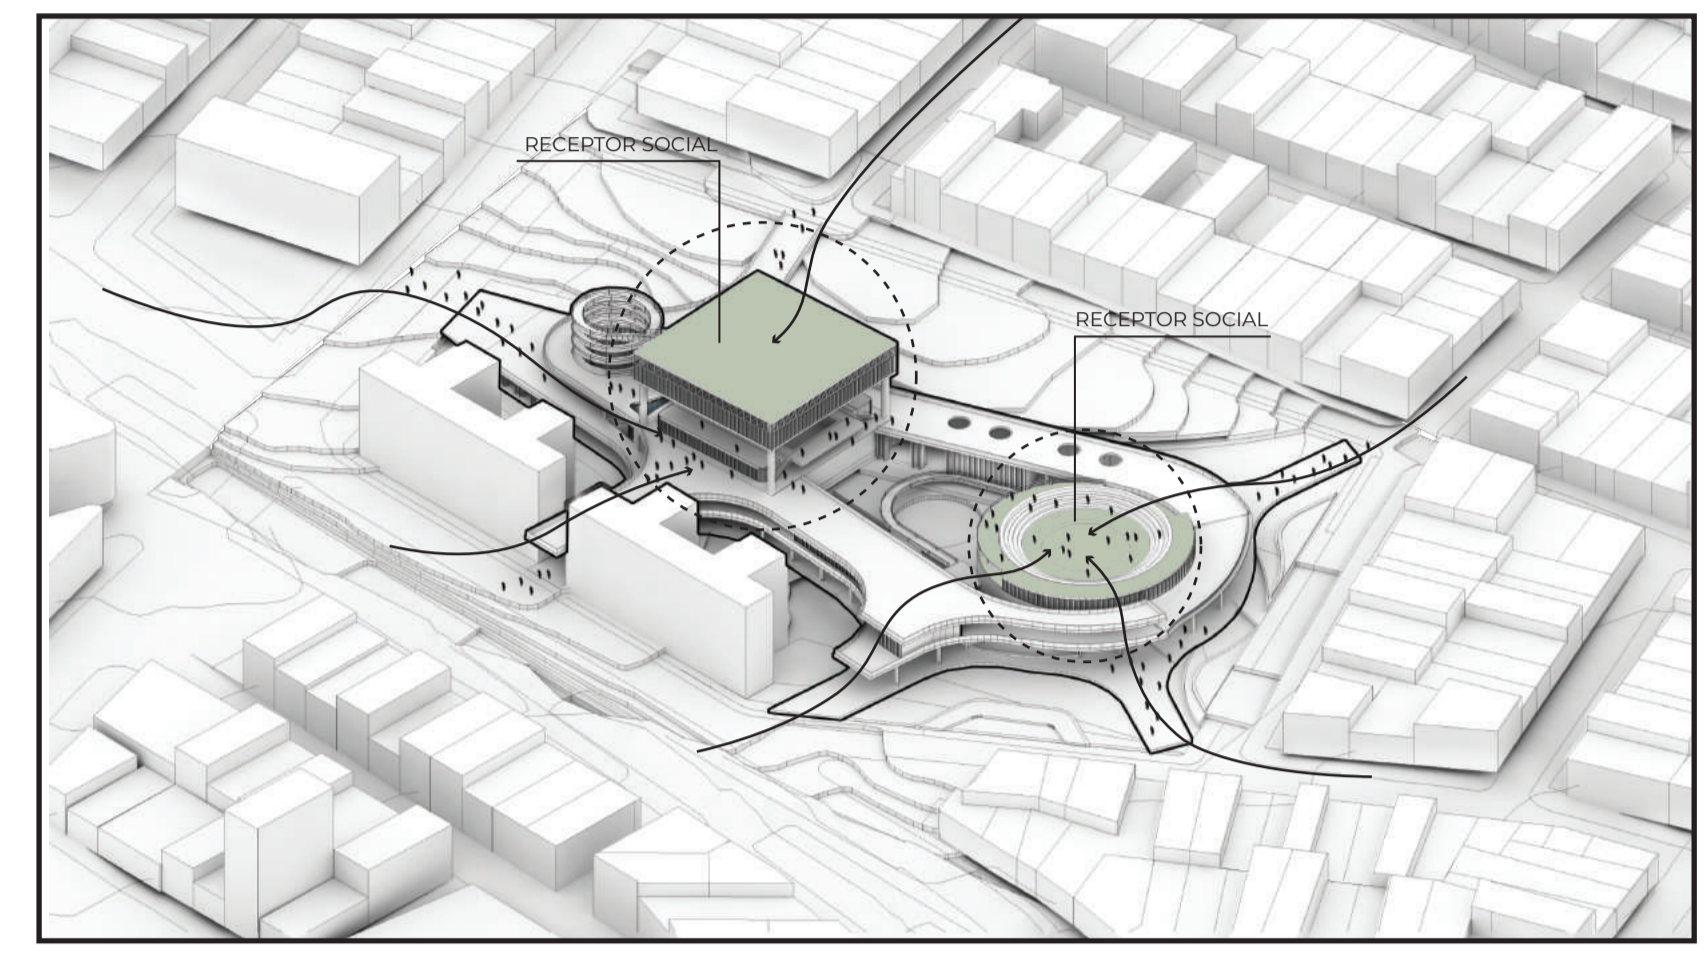

CIRCULACION / Continuidad

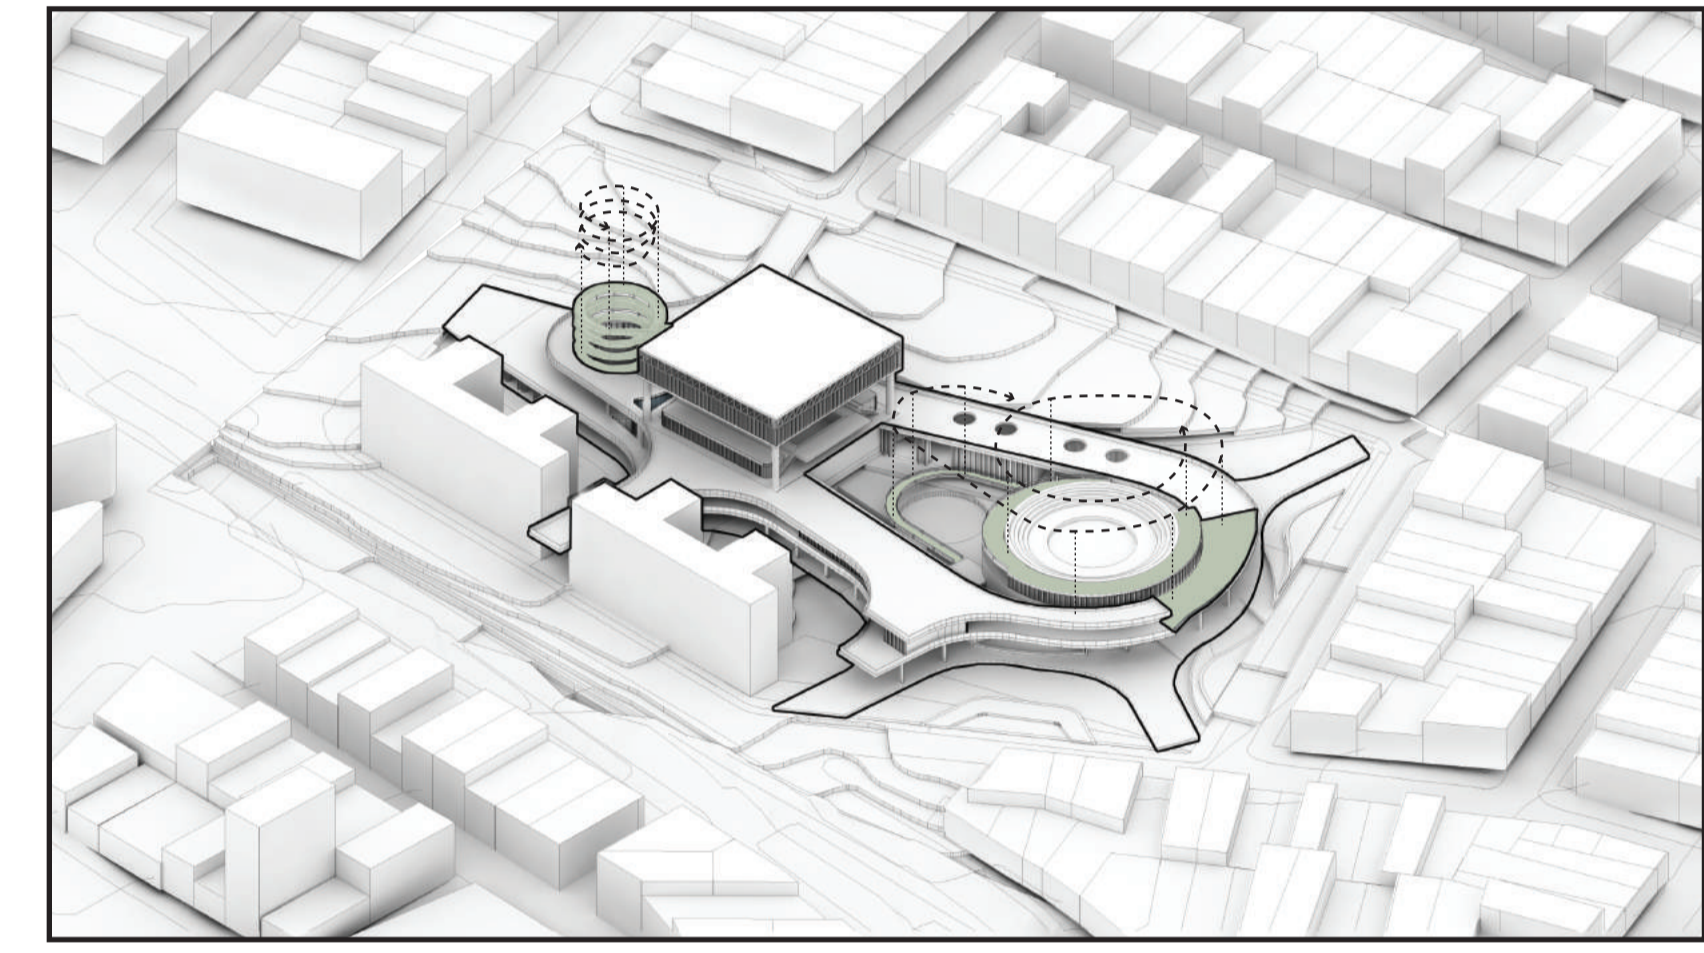

RELACION CON NATURALEZA / Patios internos

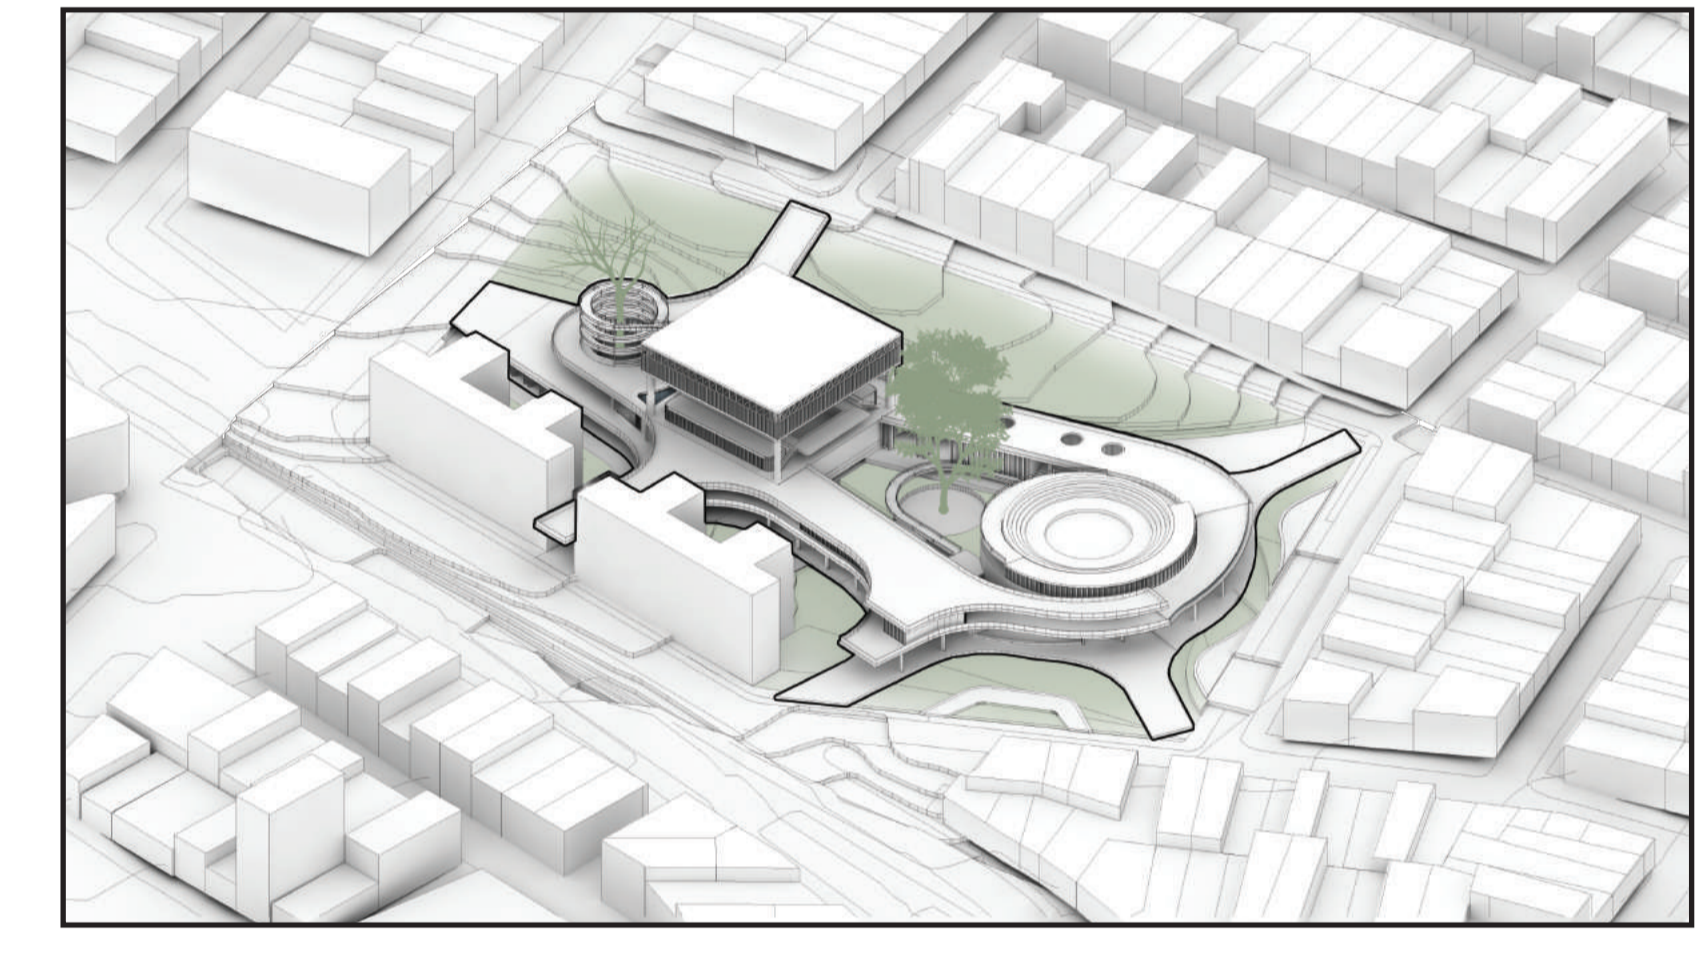

RELACION CON EL EXTERIOR / Patios externos

