



ENTREGA FINAL

EDIFICIO PARQUE CONTAINERS


MODELO DE AGRUPACION PROYECTO

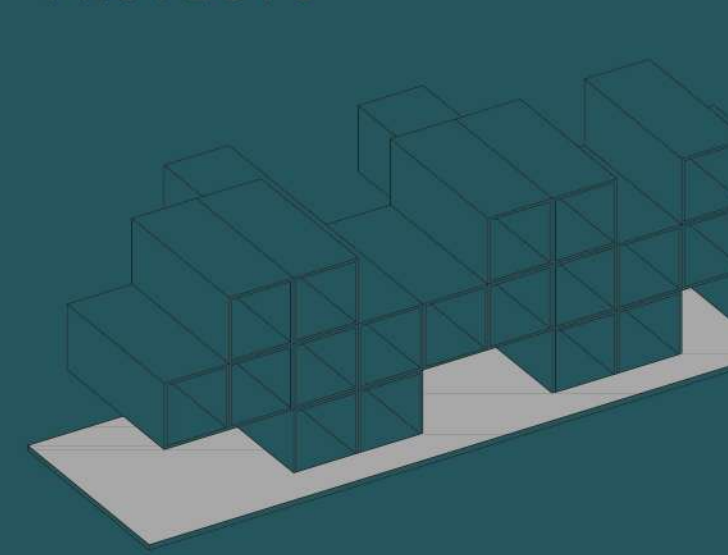


REFERENTES

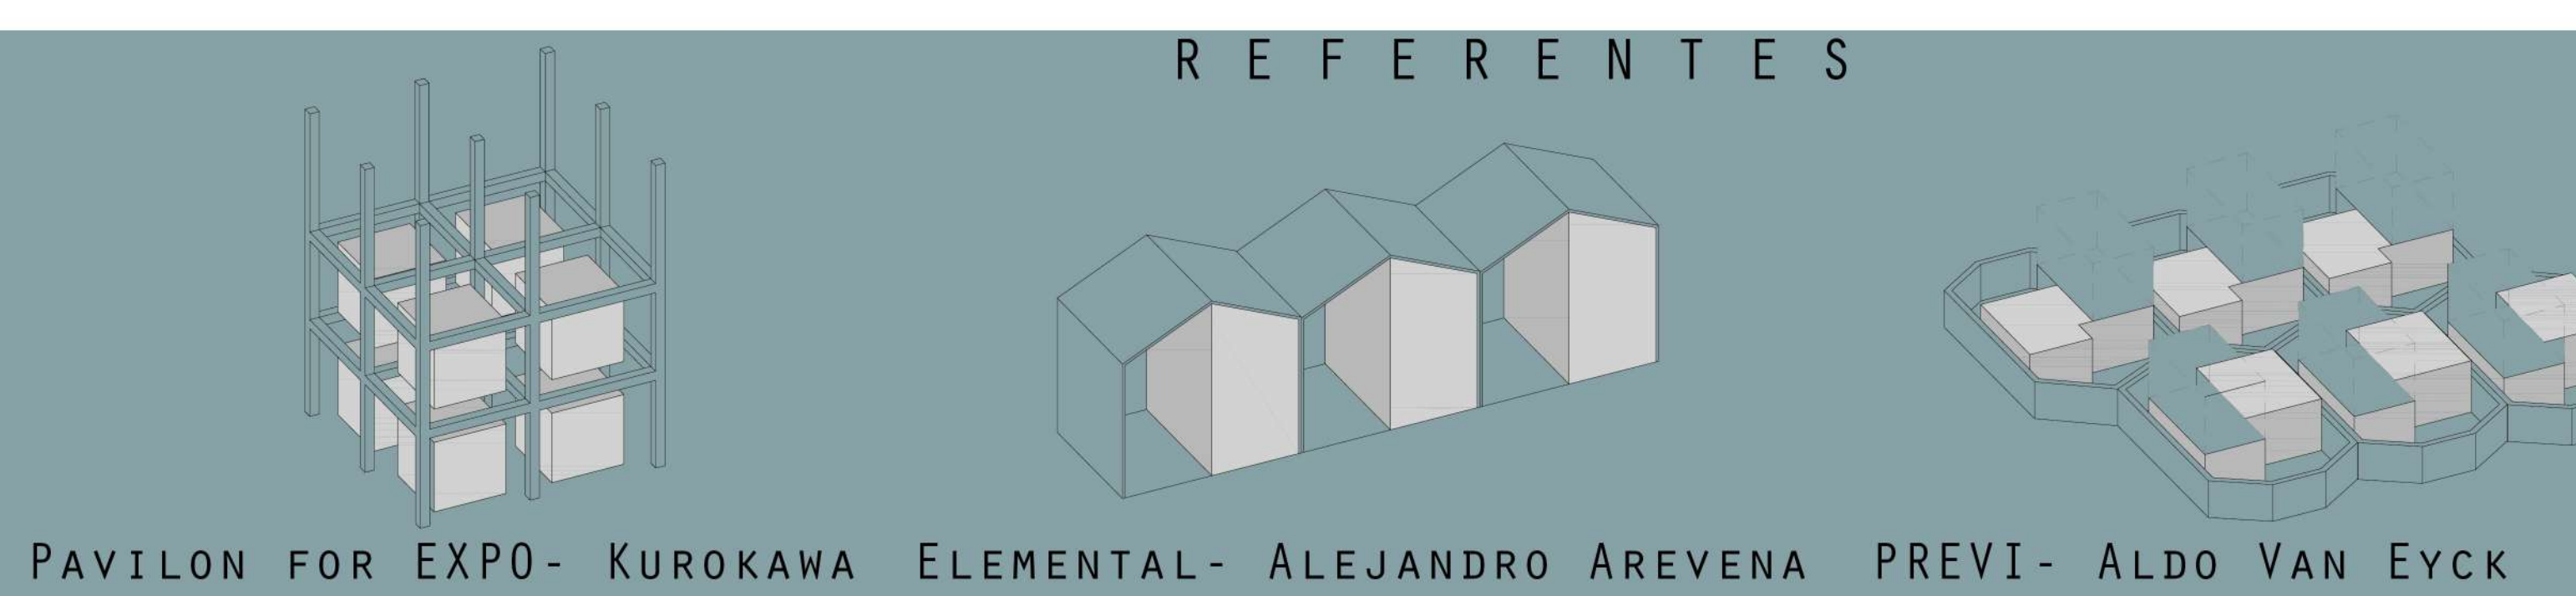


CONCEPTO-VIVIENDA EVOLUTIVA

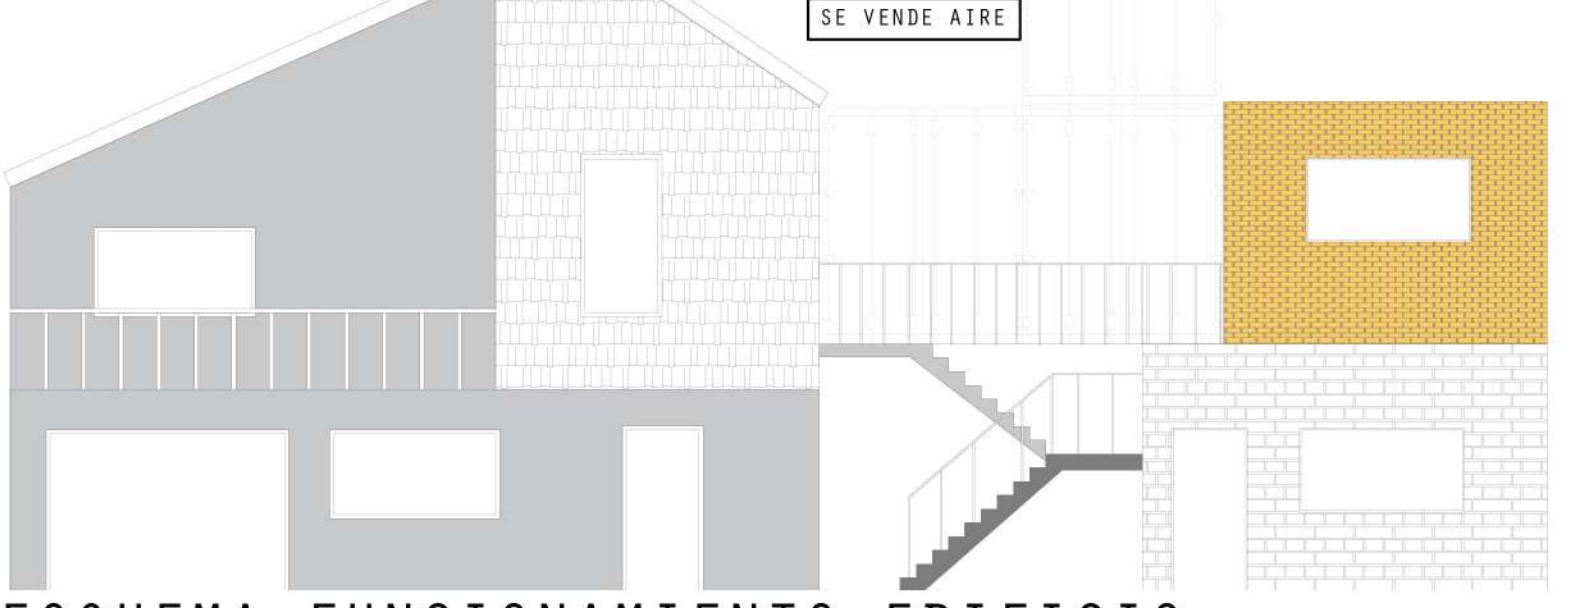


ESQUEMA FUNCIONAMIENTO EDIFICIO

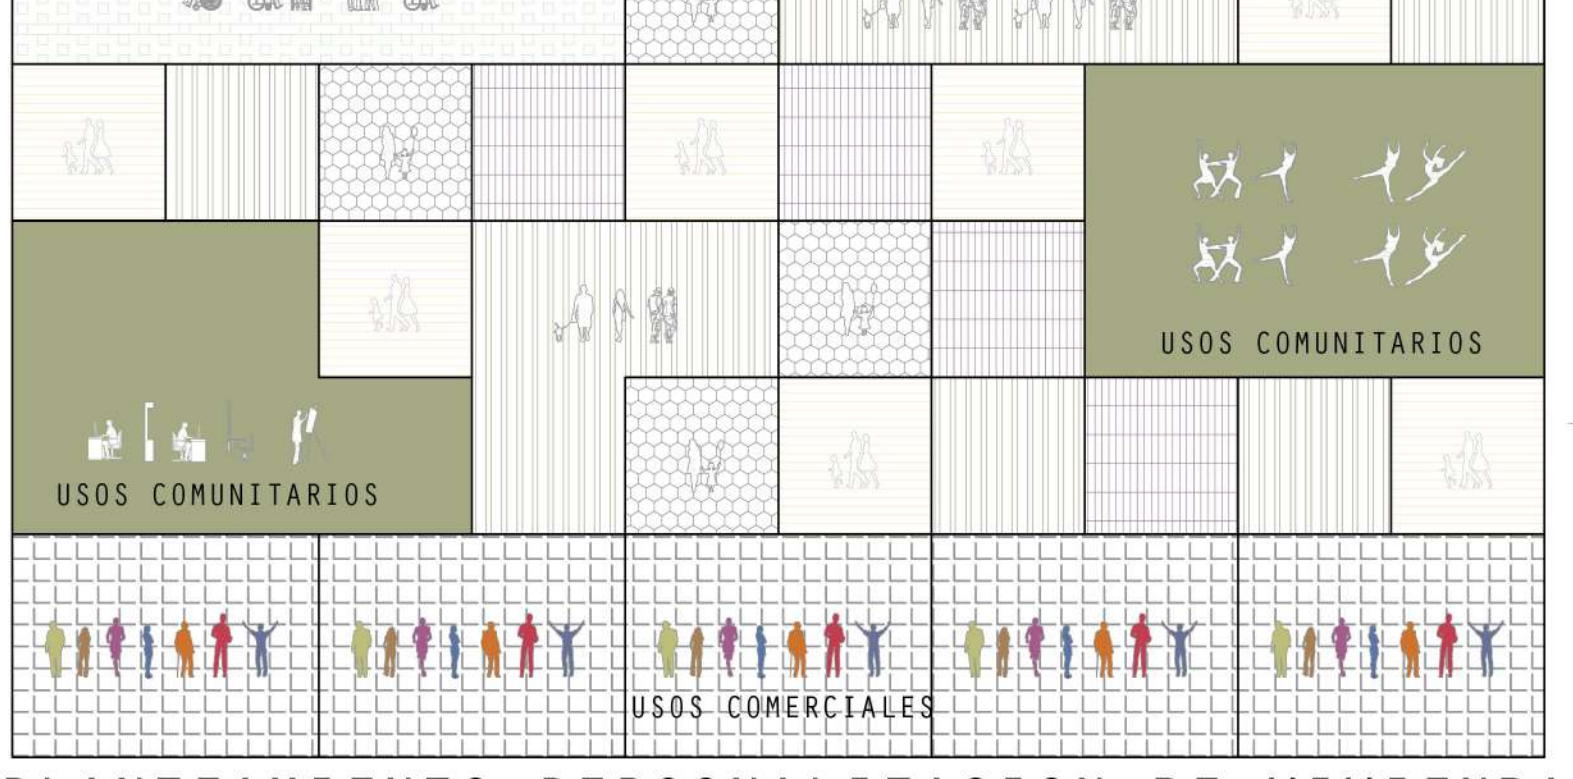

PLANTEAMIENTO PERSONALIZACION DE VIVIENDA

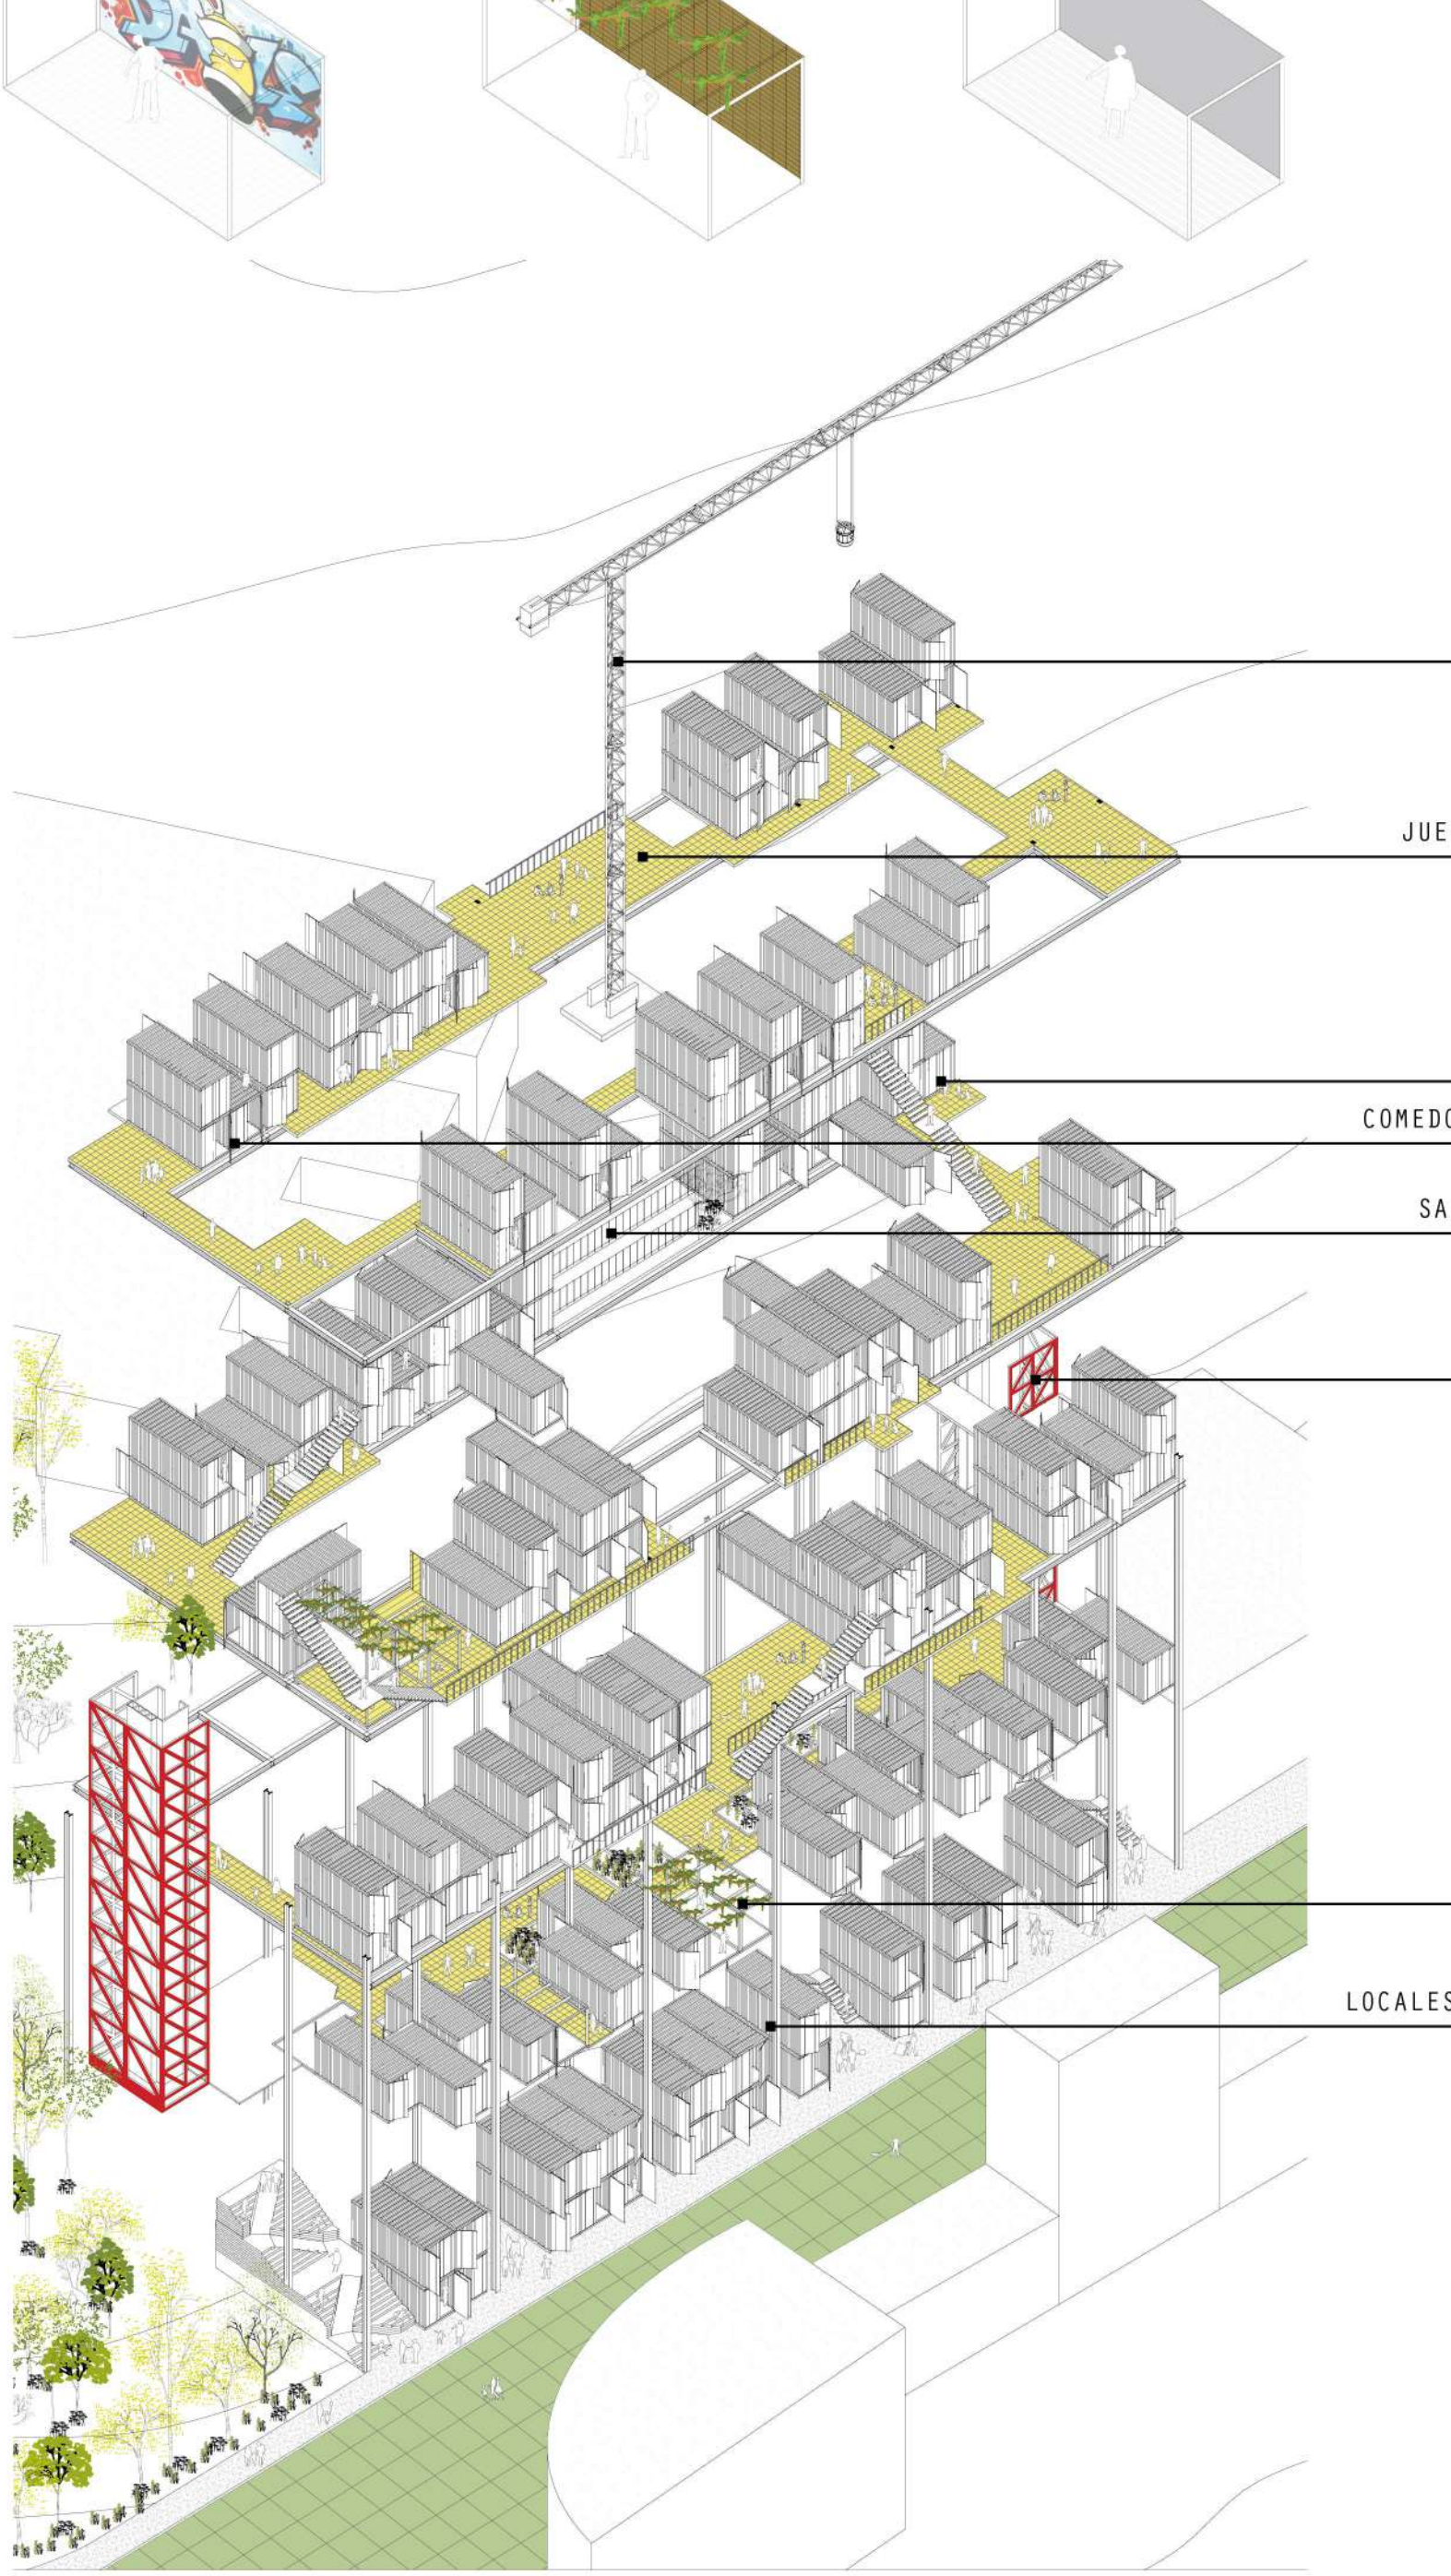

USUARIOS

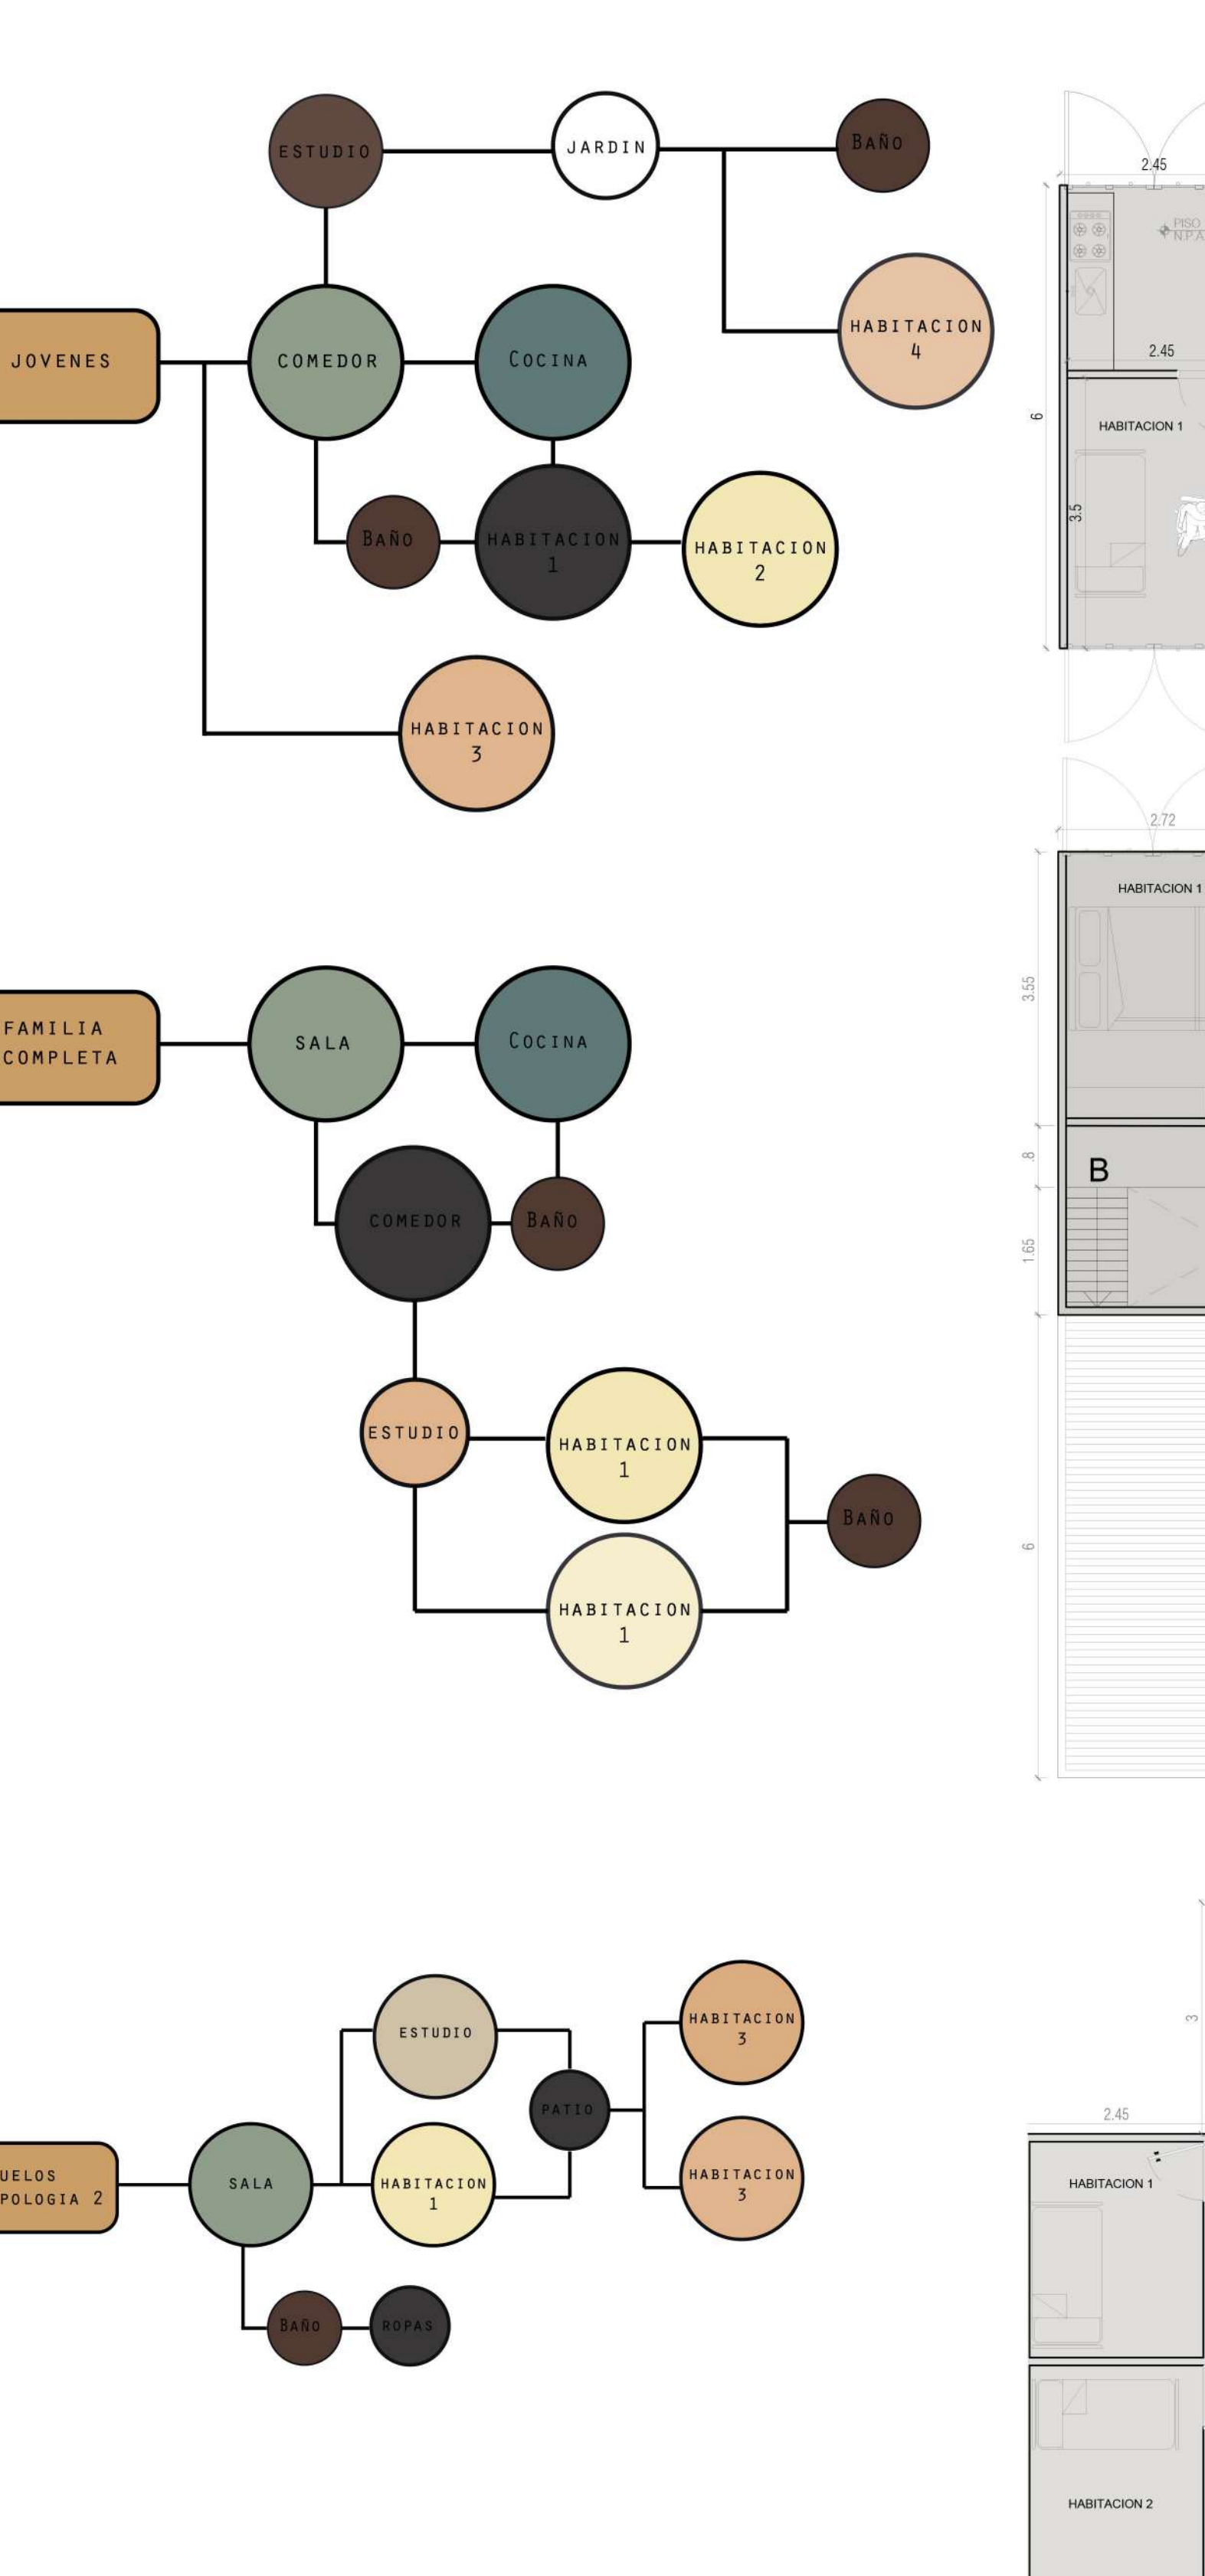

RENDER INTERIOR

