




# EXTENSIÓN CULTURAL MUSEO DE ANTIOQUIA

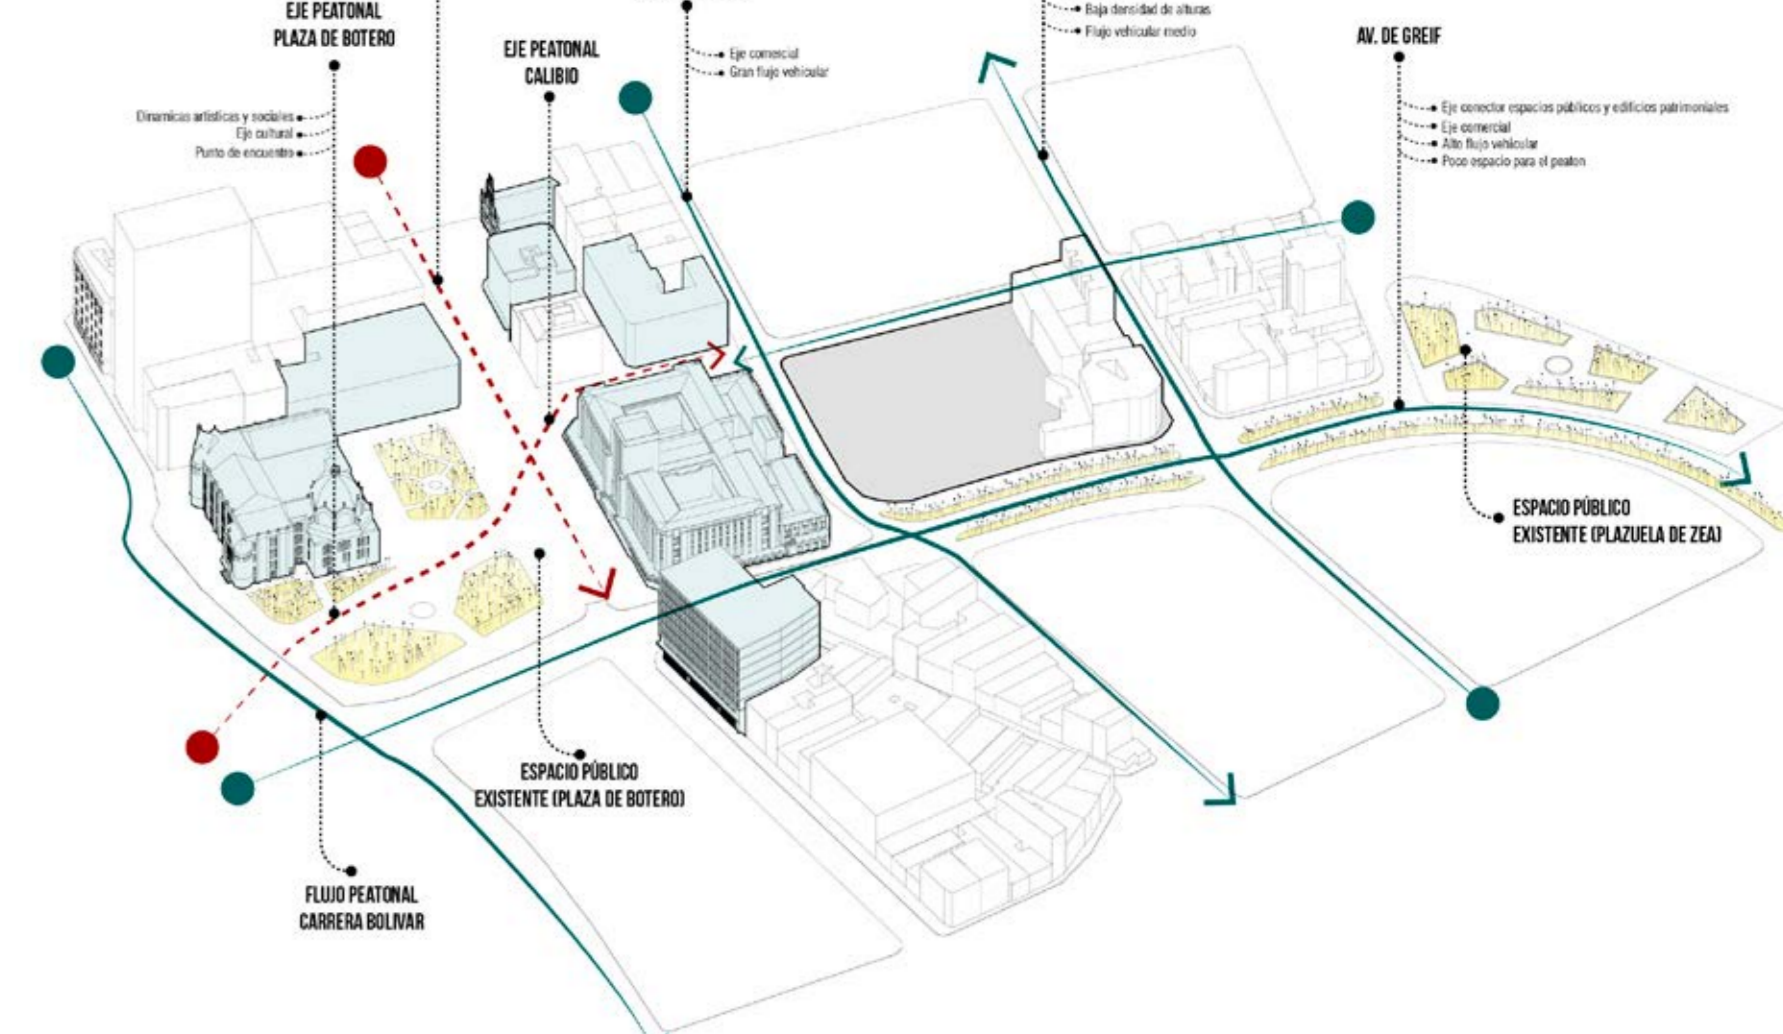


ESQUEMA SITUACIÓN ACTUAL

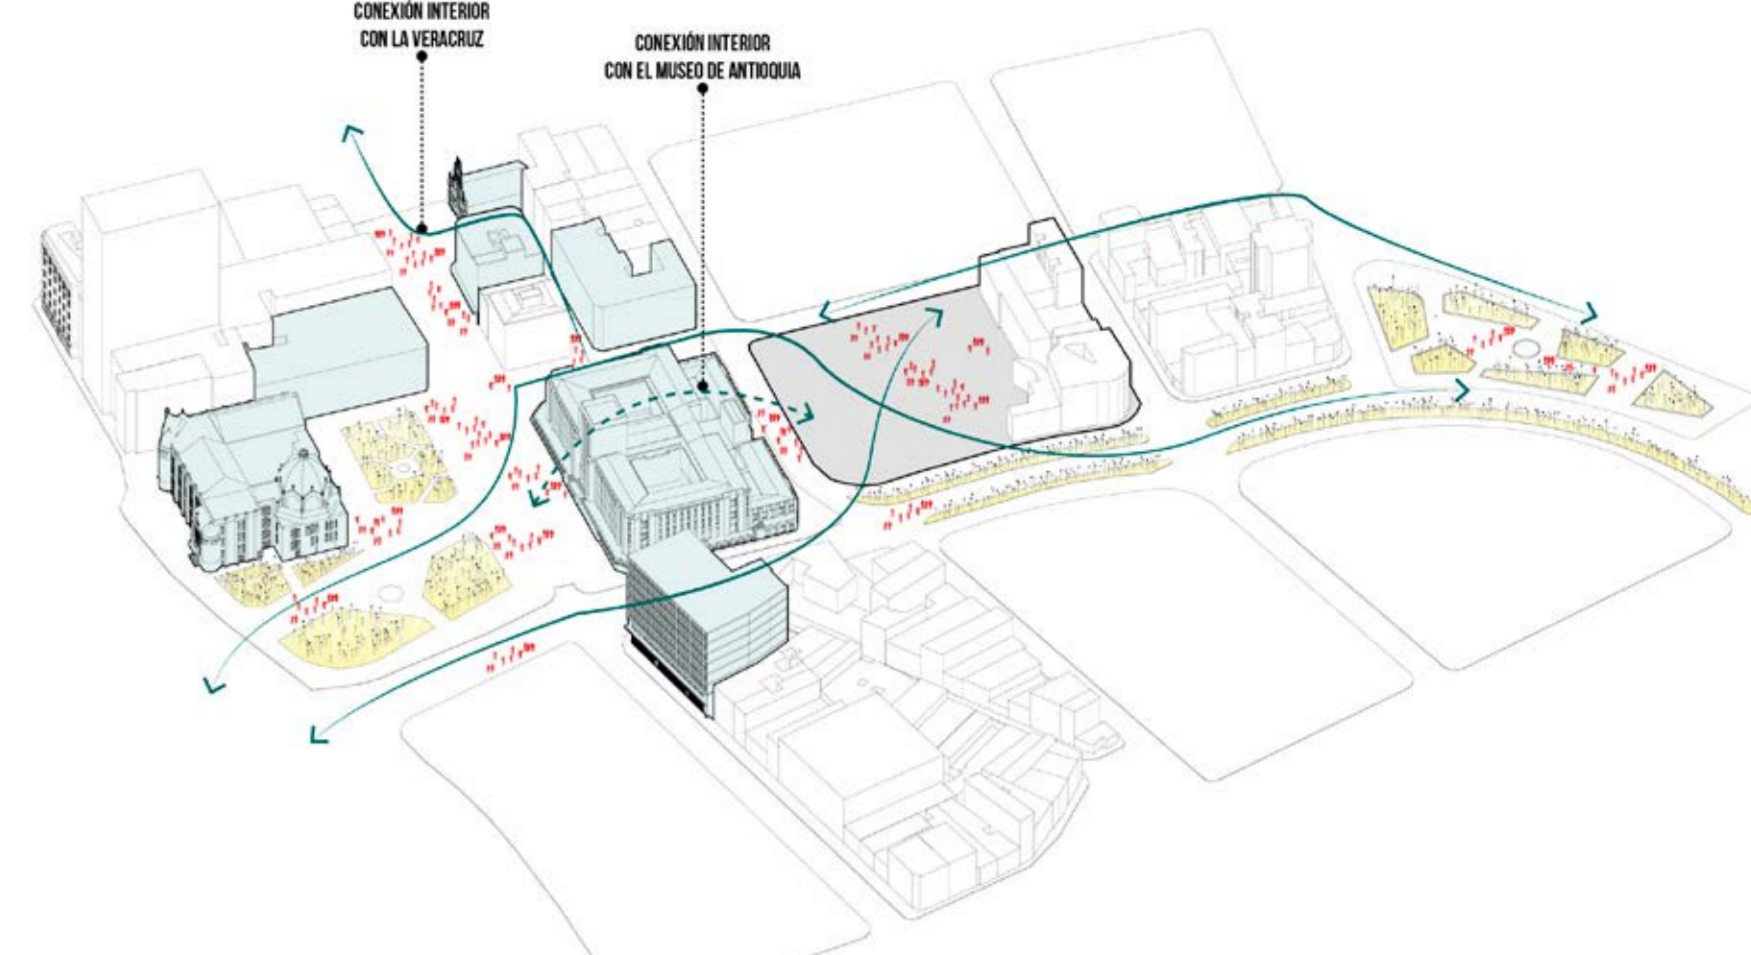

ESQUEMA DE CONEXIONES

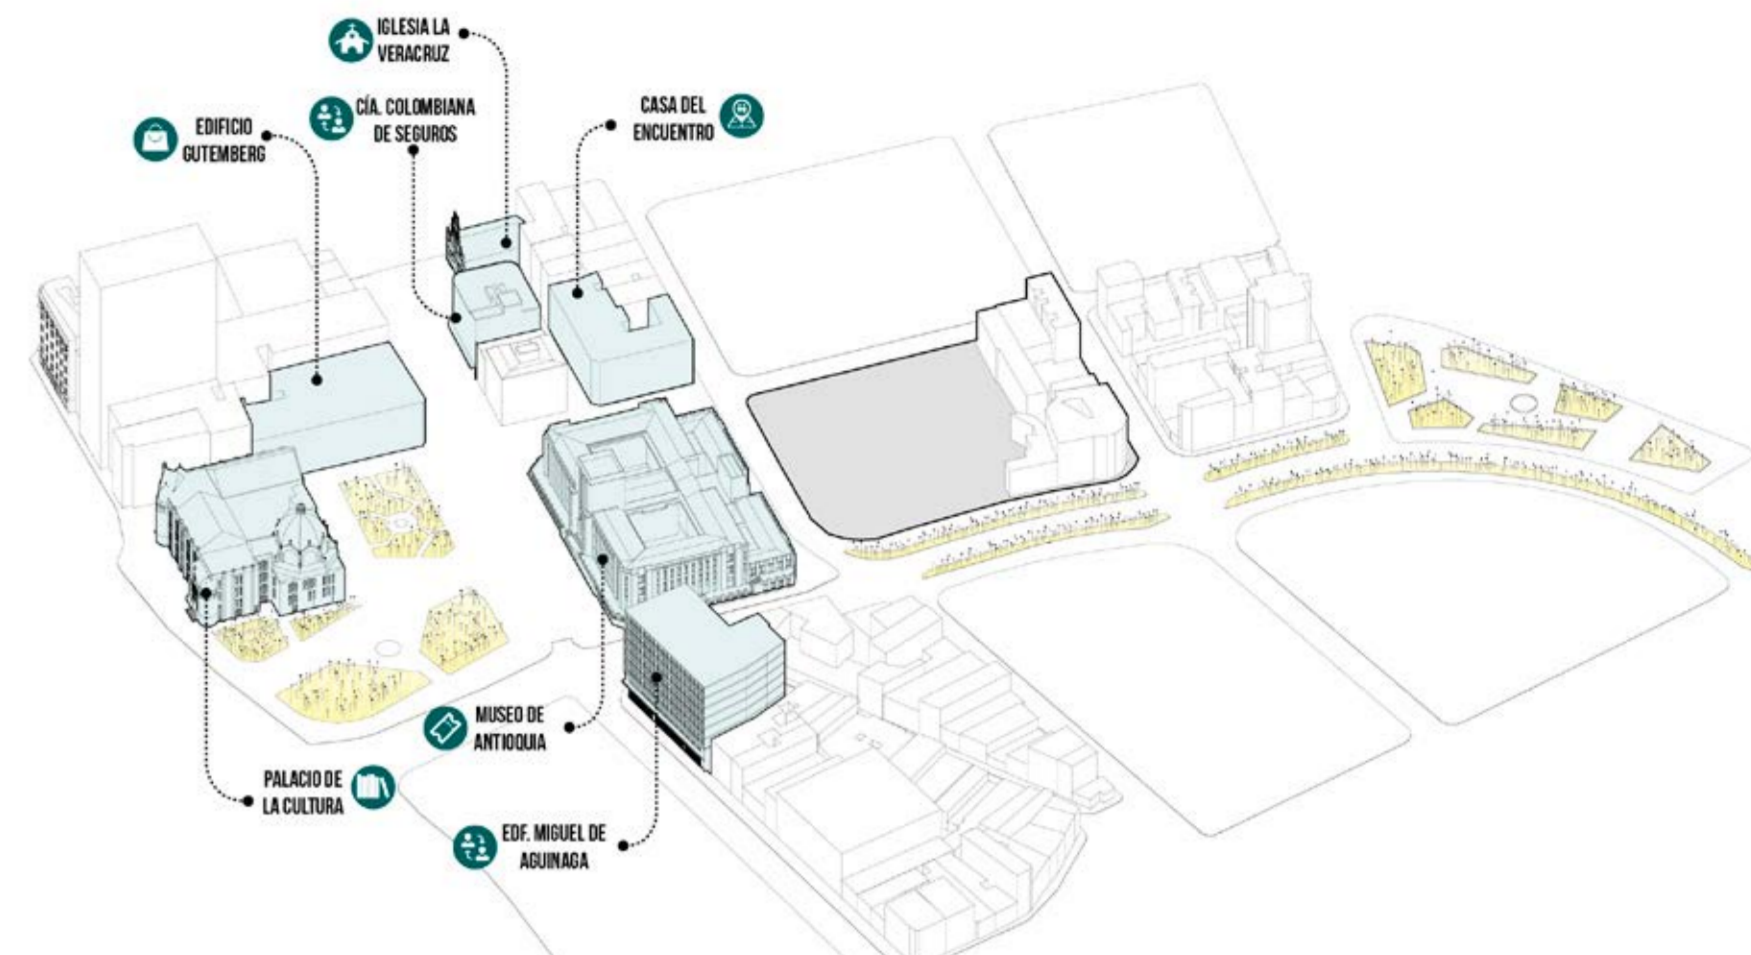


ESQUEMA DE EQUIPAMENTOS CULTURALES Y PATRIMONIALES






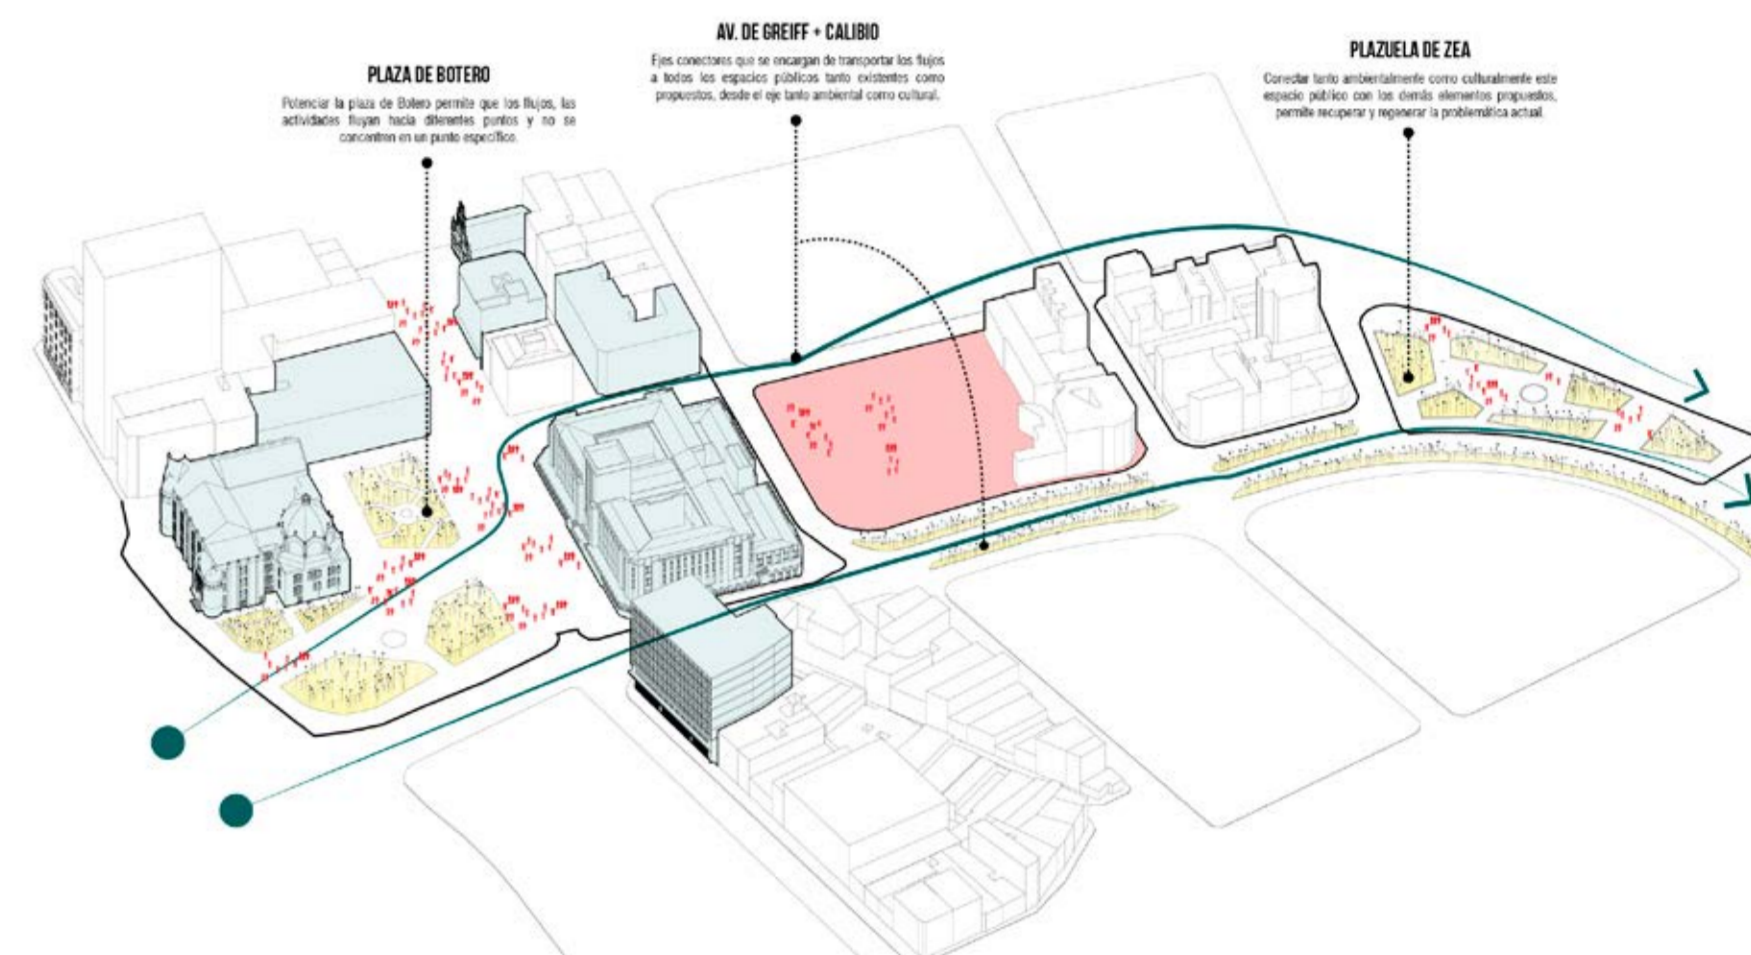


ESQUEMA SISTEMA PROPUESTO


## IMAGINARIO EXTERIOR DESDE GALERÍA, HACIA PATIO DE EXPOSICIONES

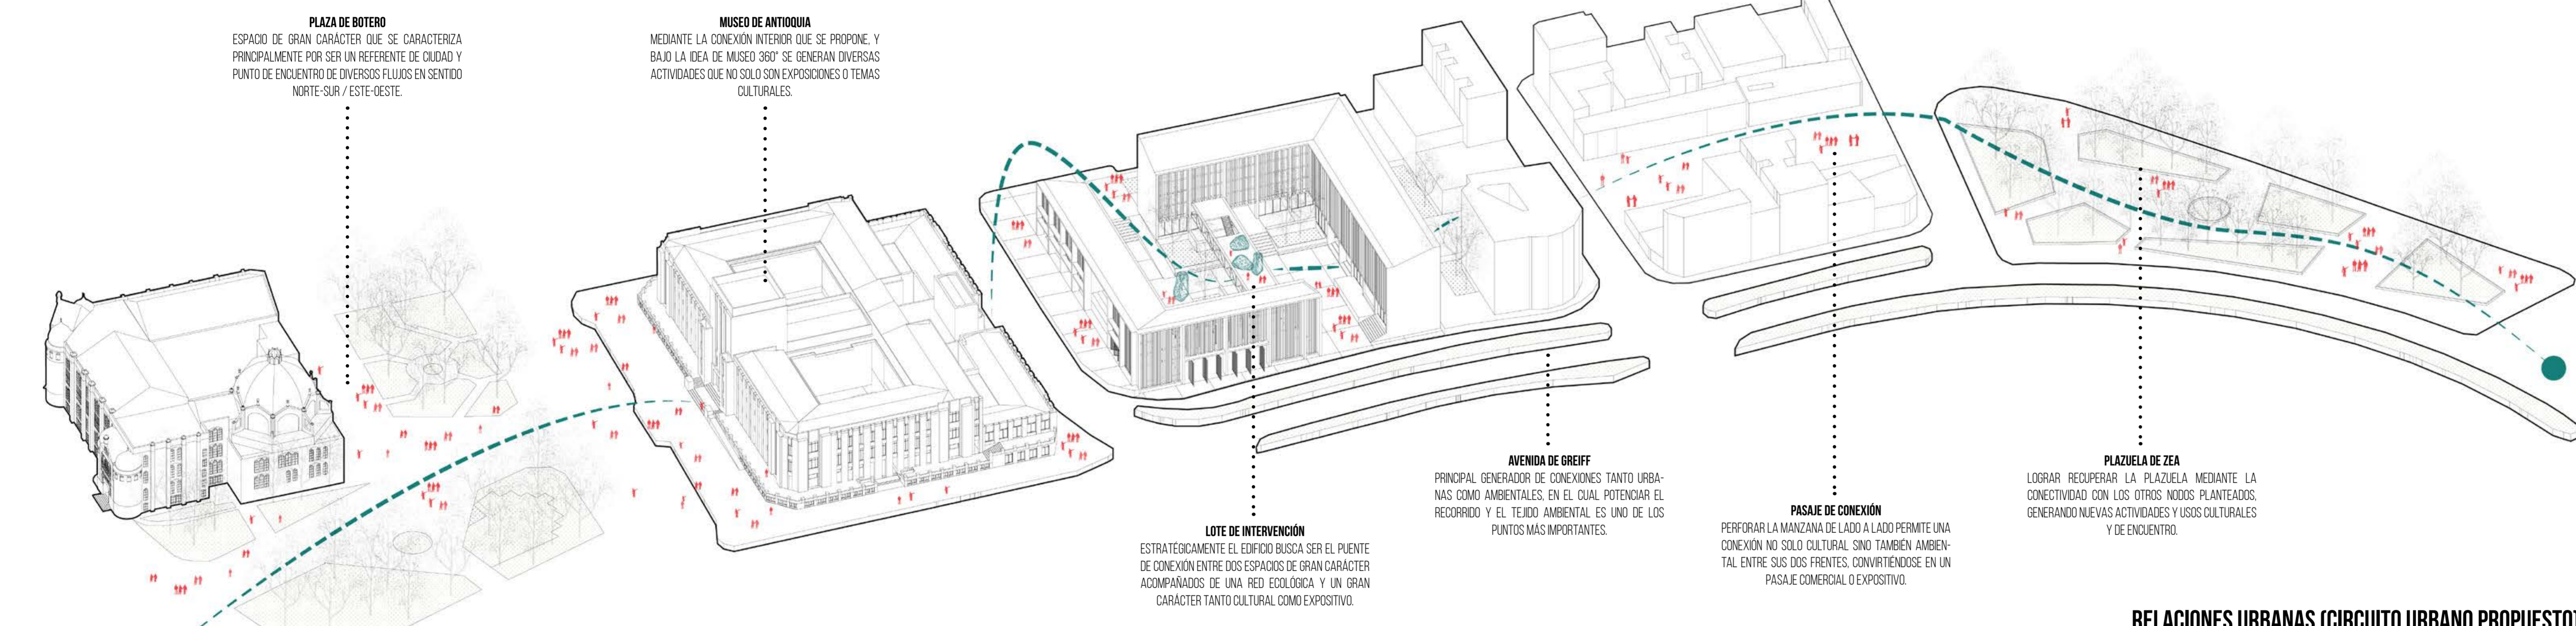


## DISPOSITIVOS URBANOS

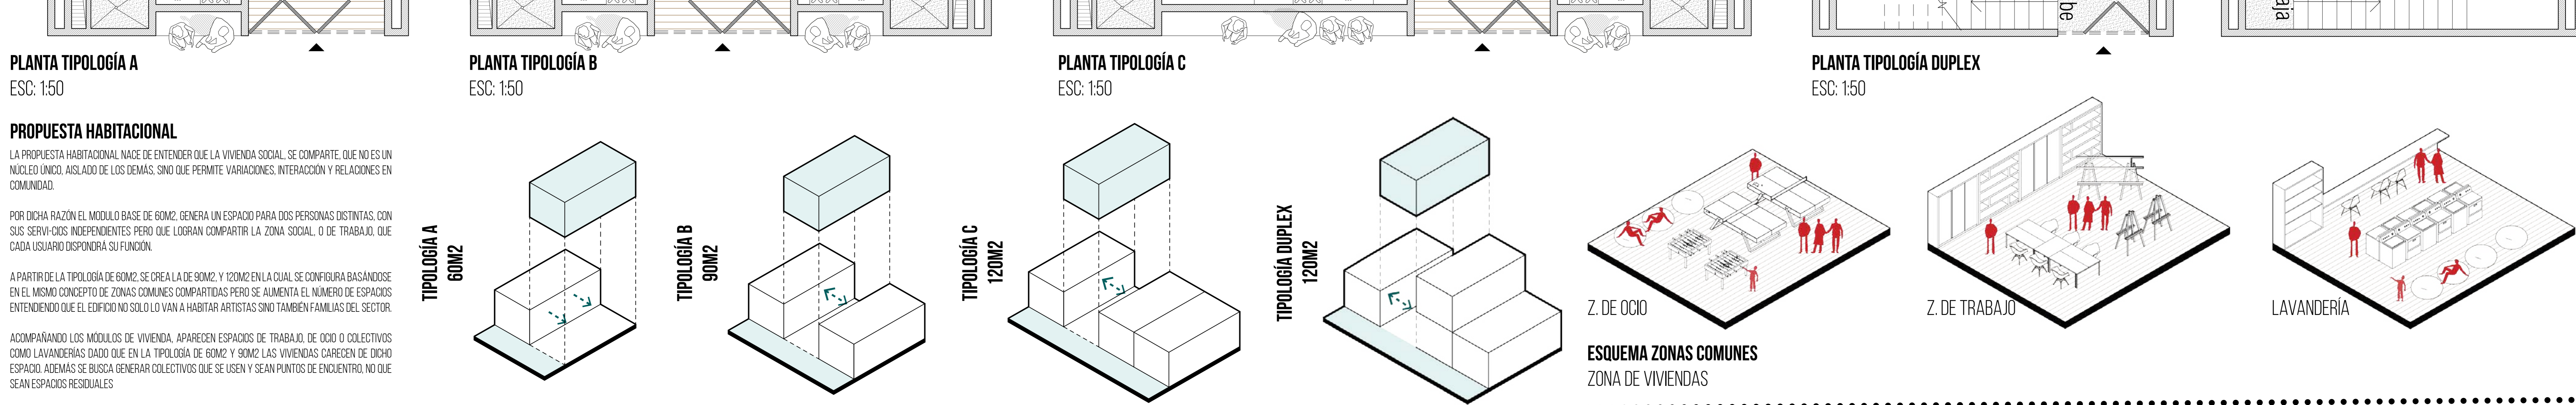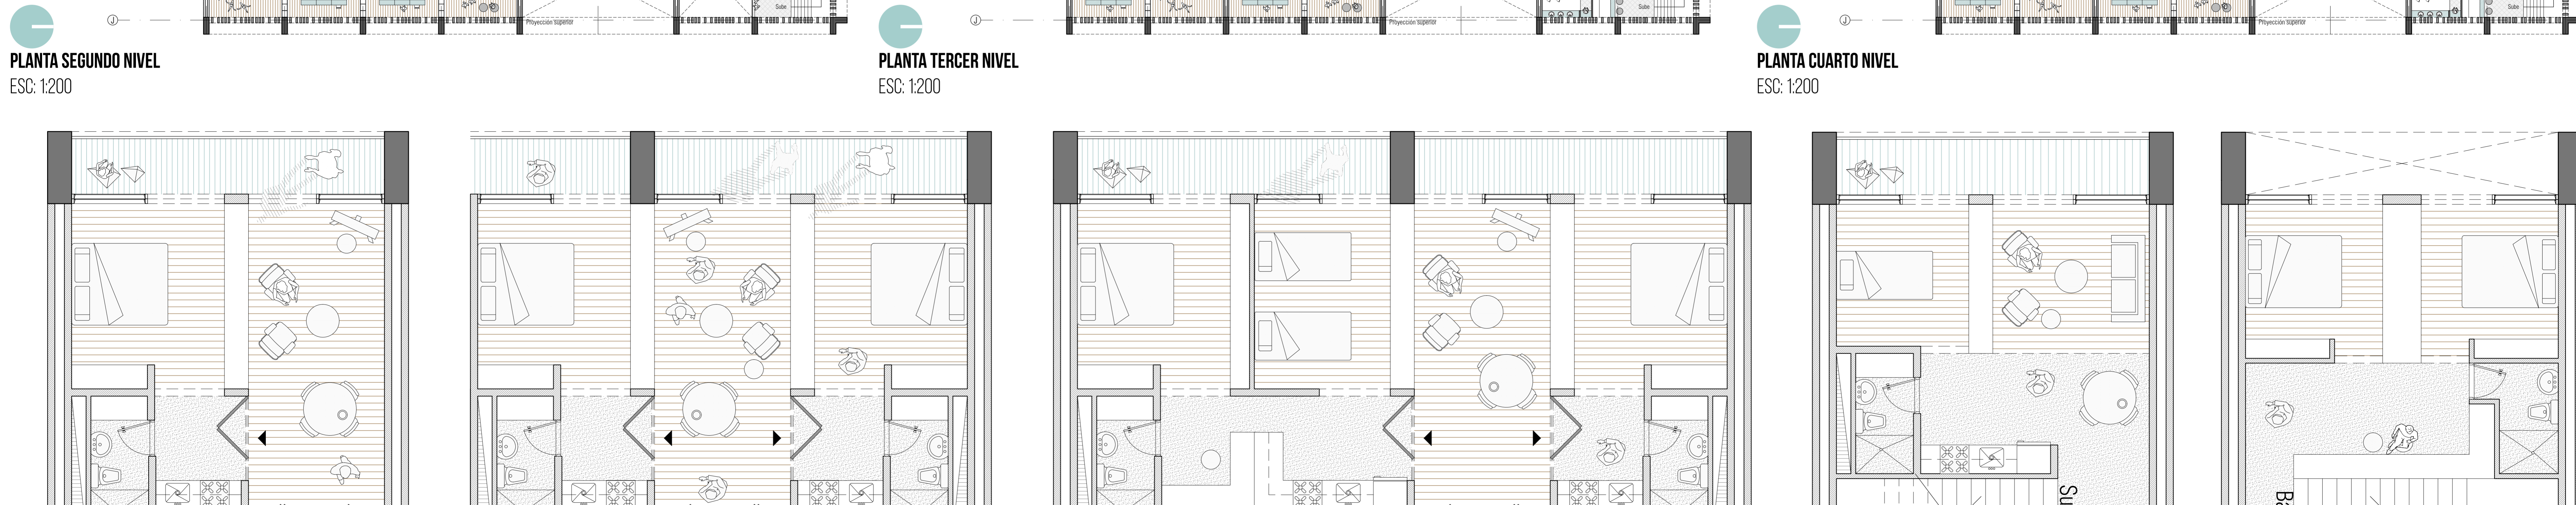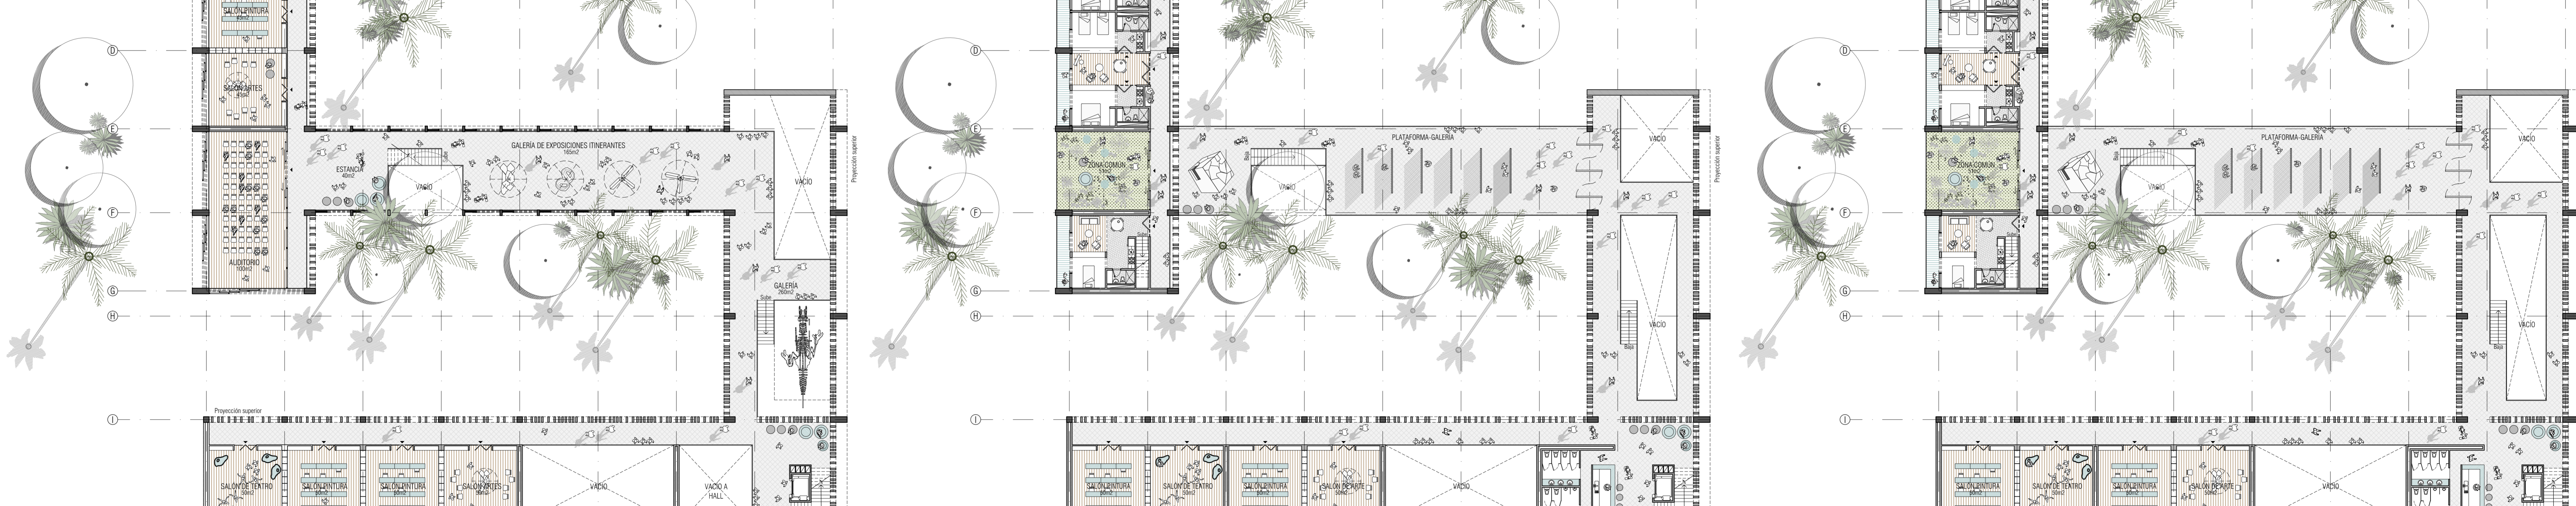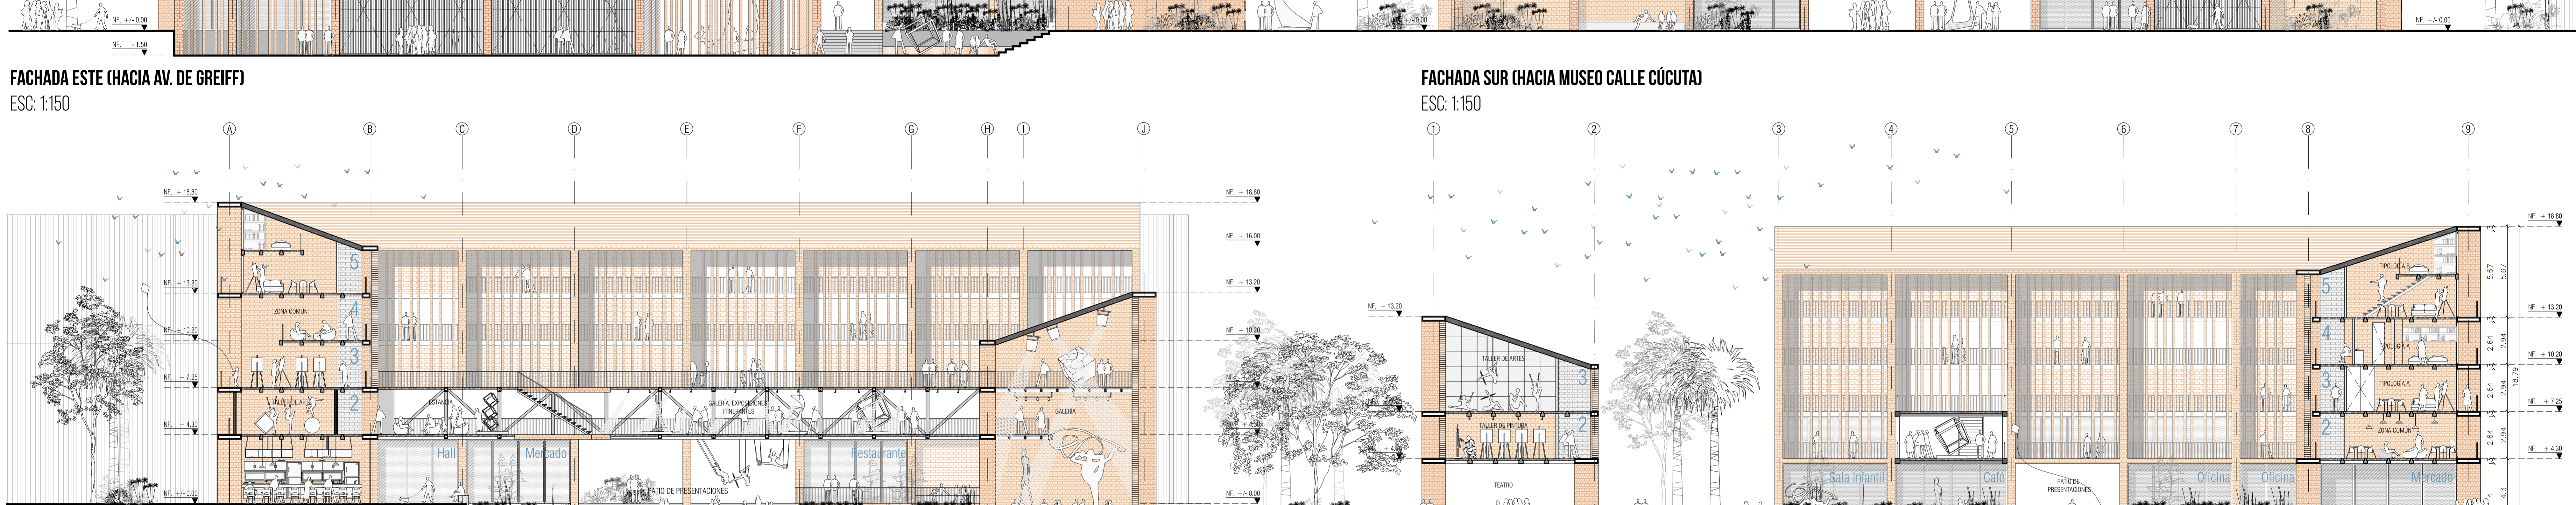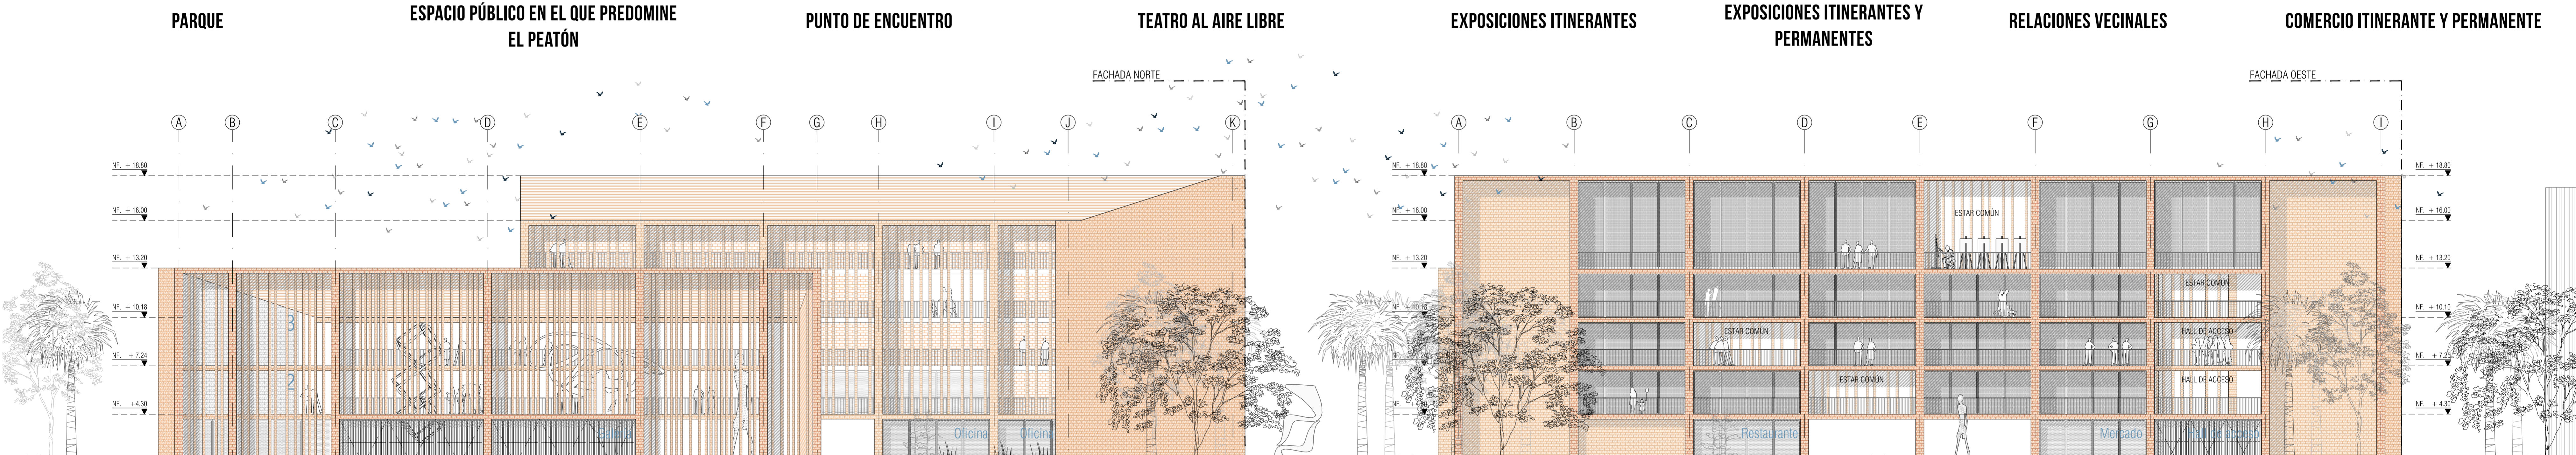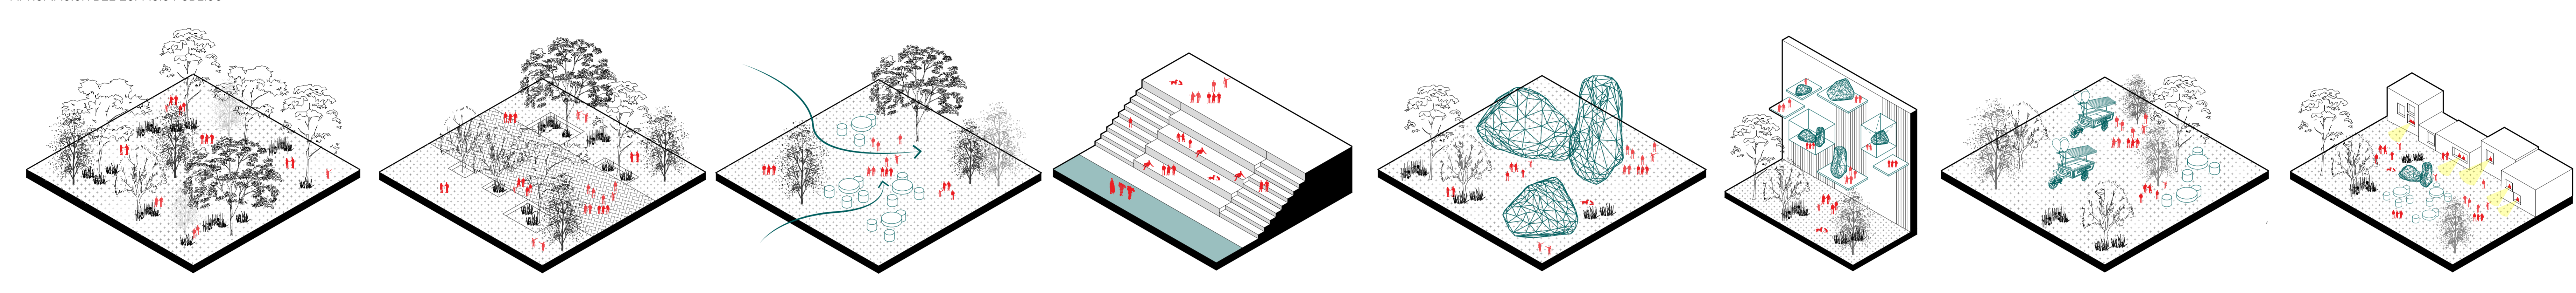




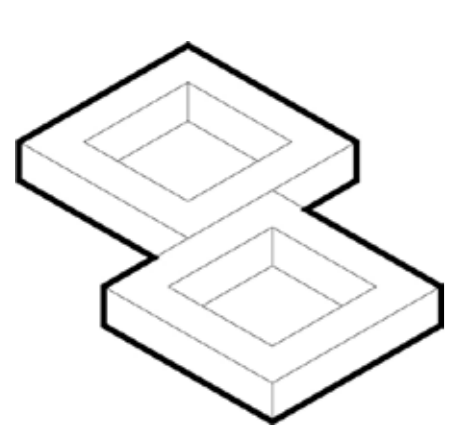


# EXTENSIÓN CULTURAL MUSEO DE ANTIOQUIA

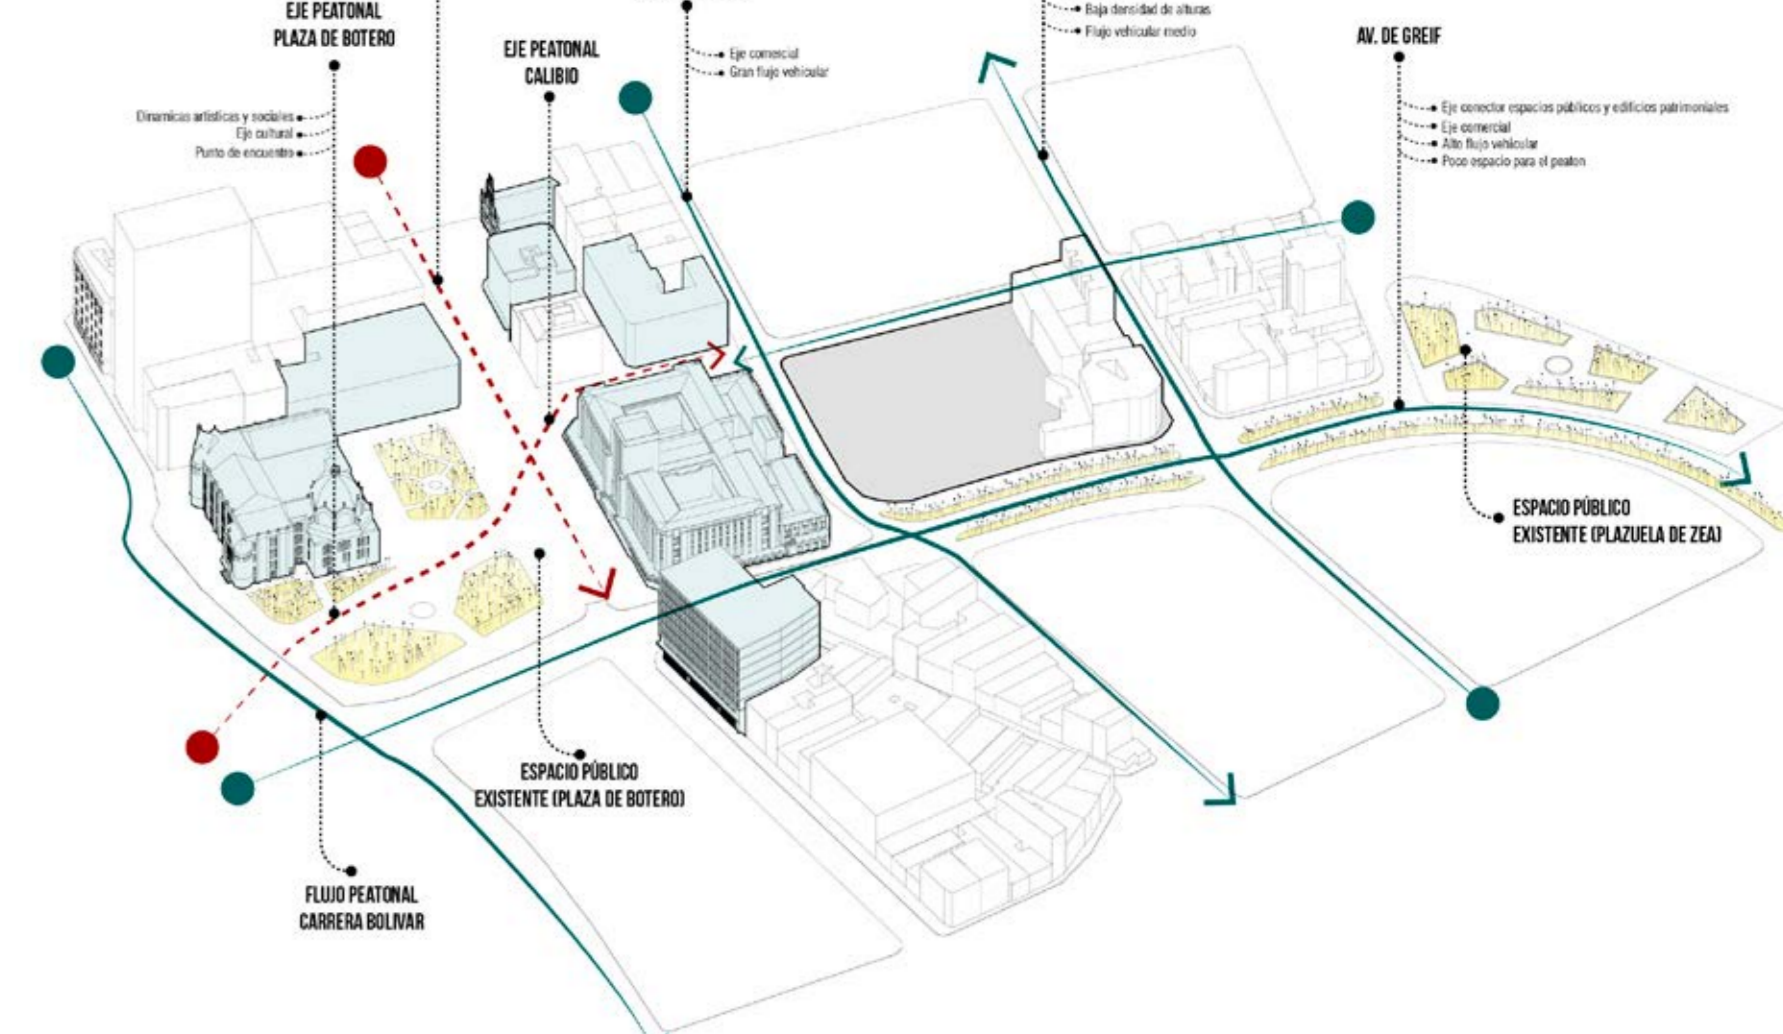


ESQUEMA SITUACIÓN ACTUAL

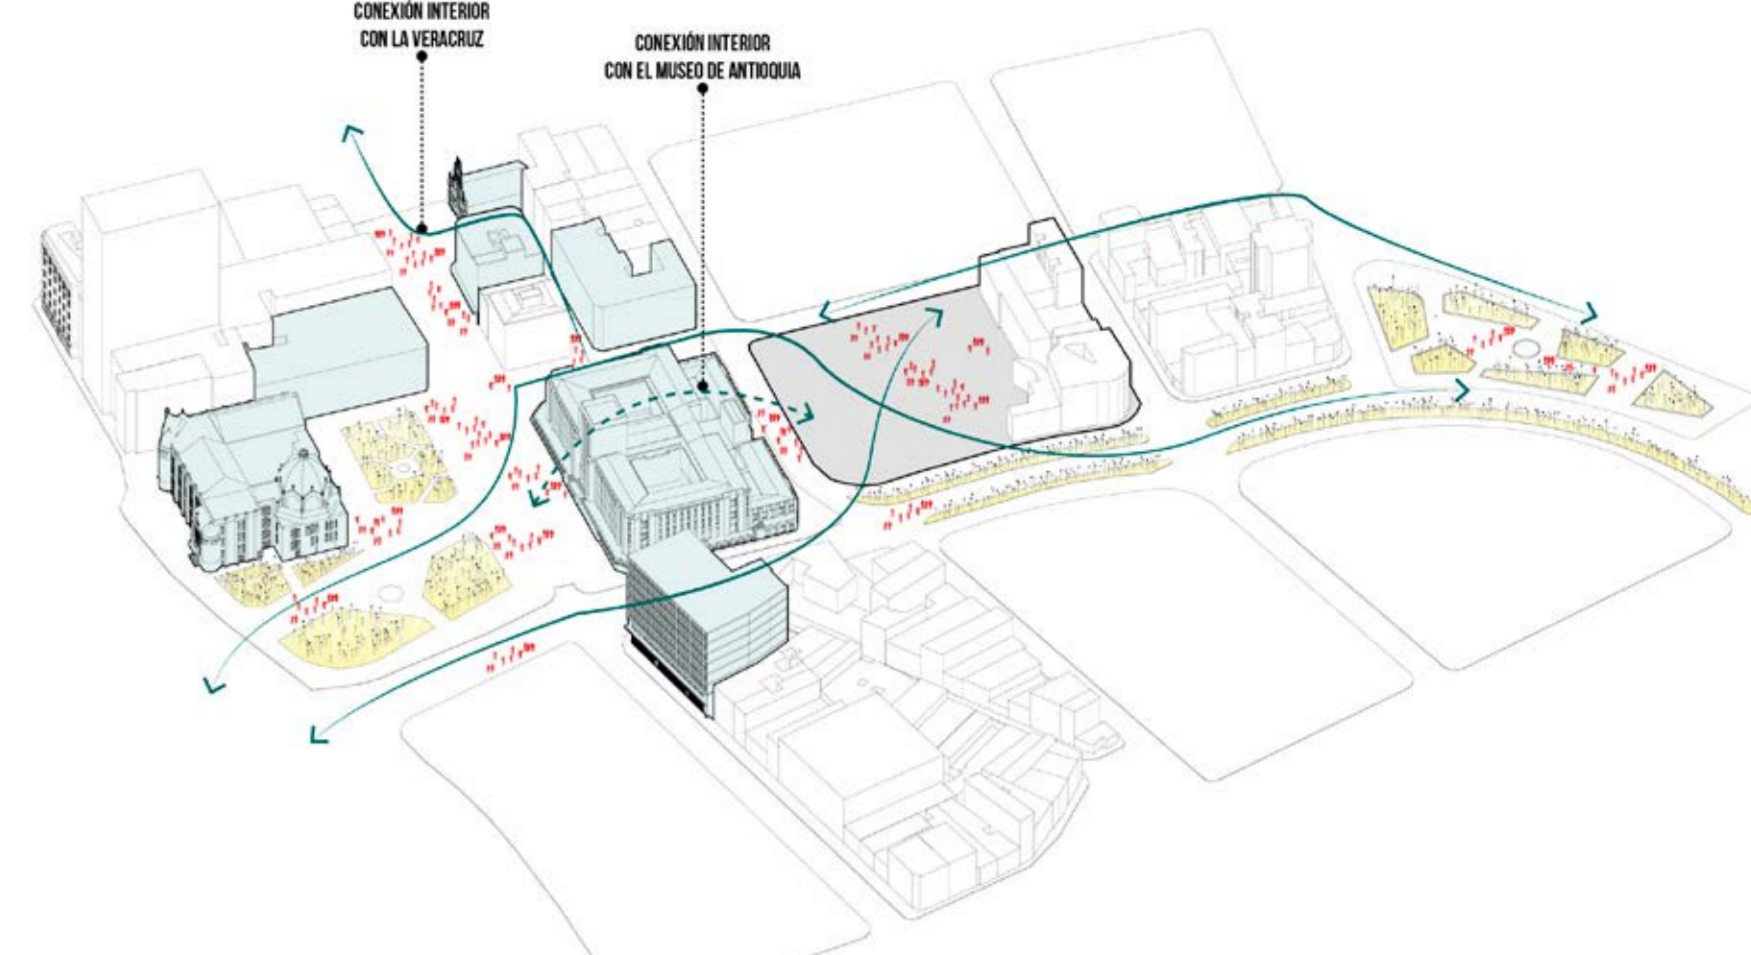


ESQUEMA DE CONEXIONES

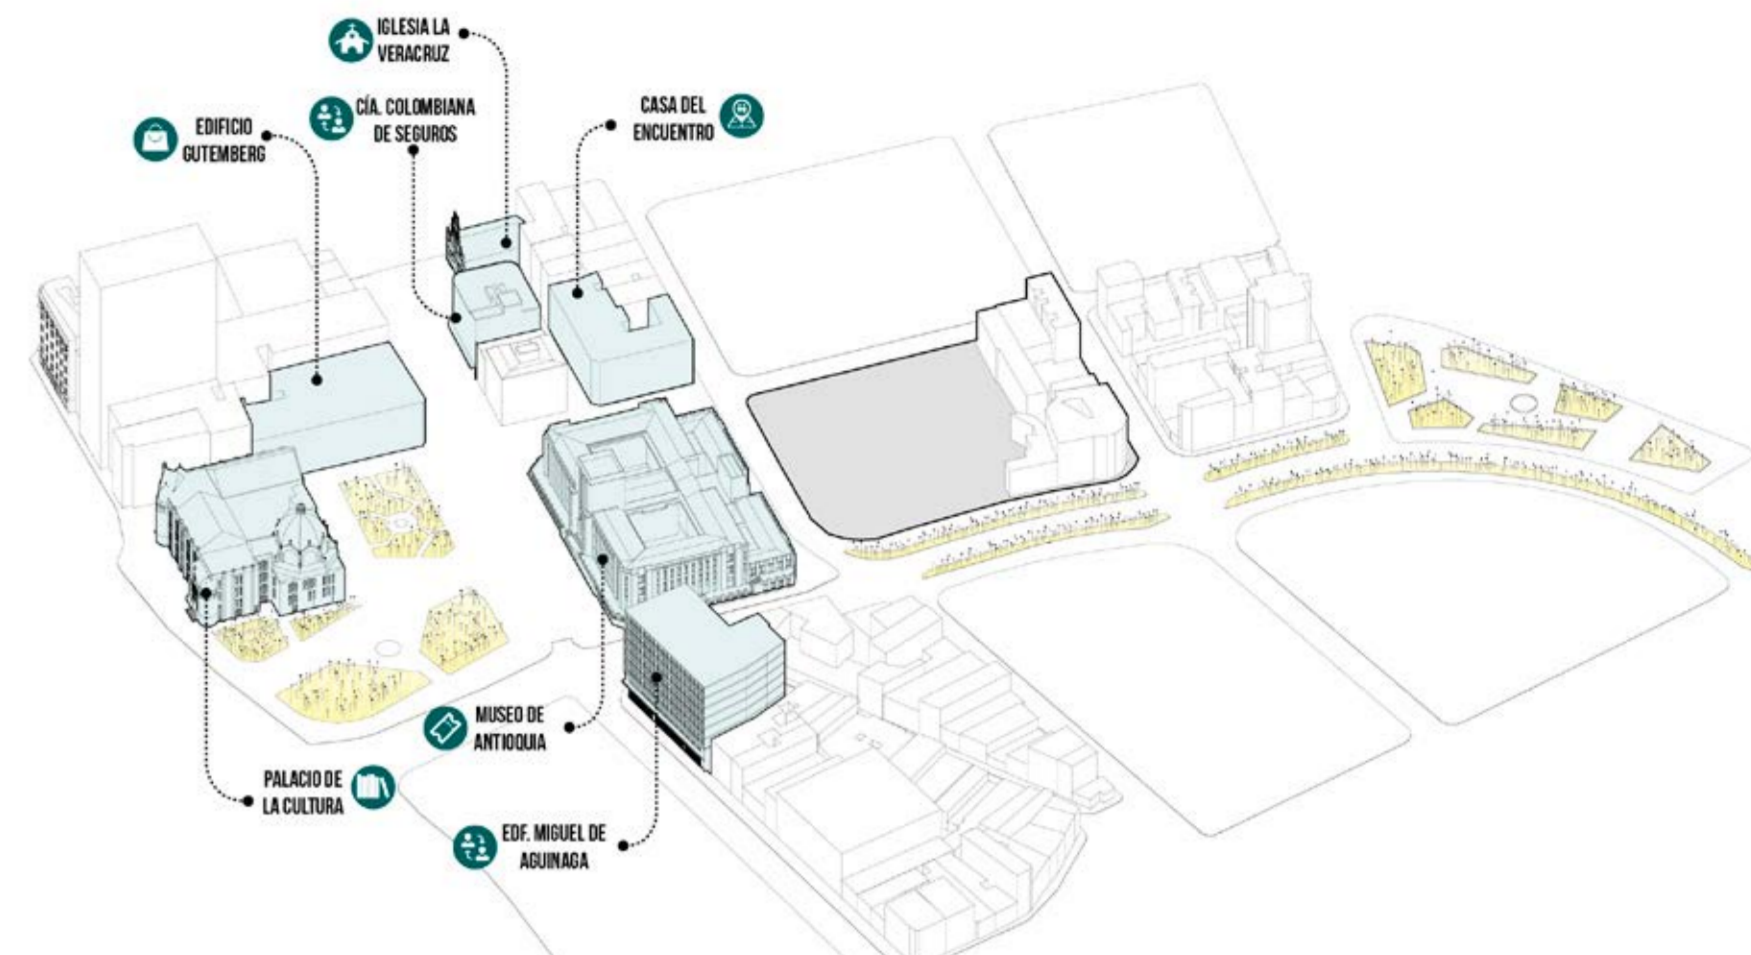

ESQUEMA DE EQUIPAMENTOS CULTURALES Y PATRIMONIALES

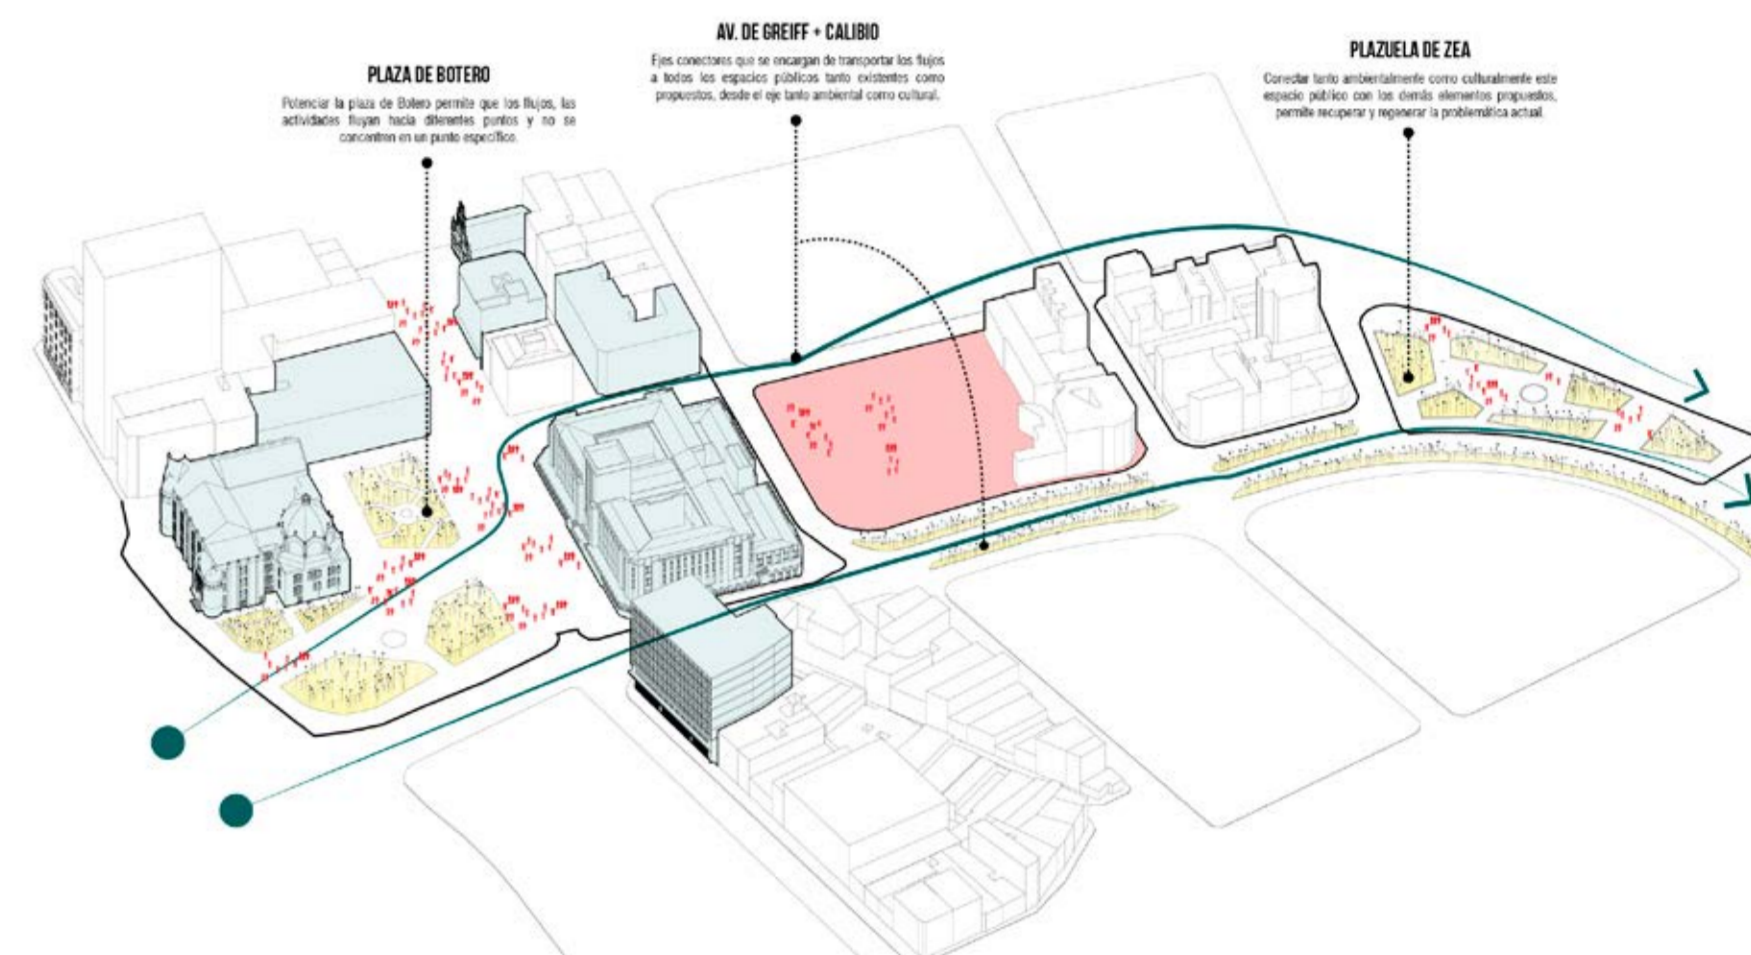

## IMAGINARIO EXTERIOR DE GALERÍA, HACIA PATIO DE EXPOSICIONES

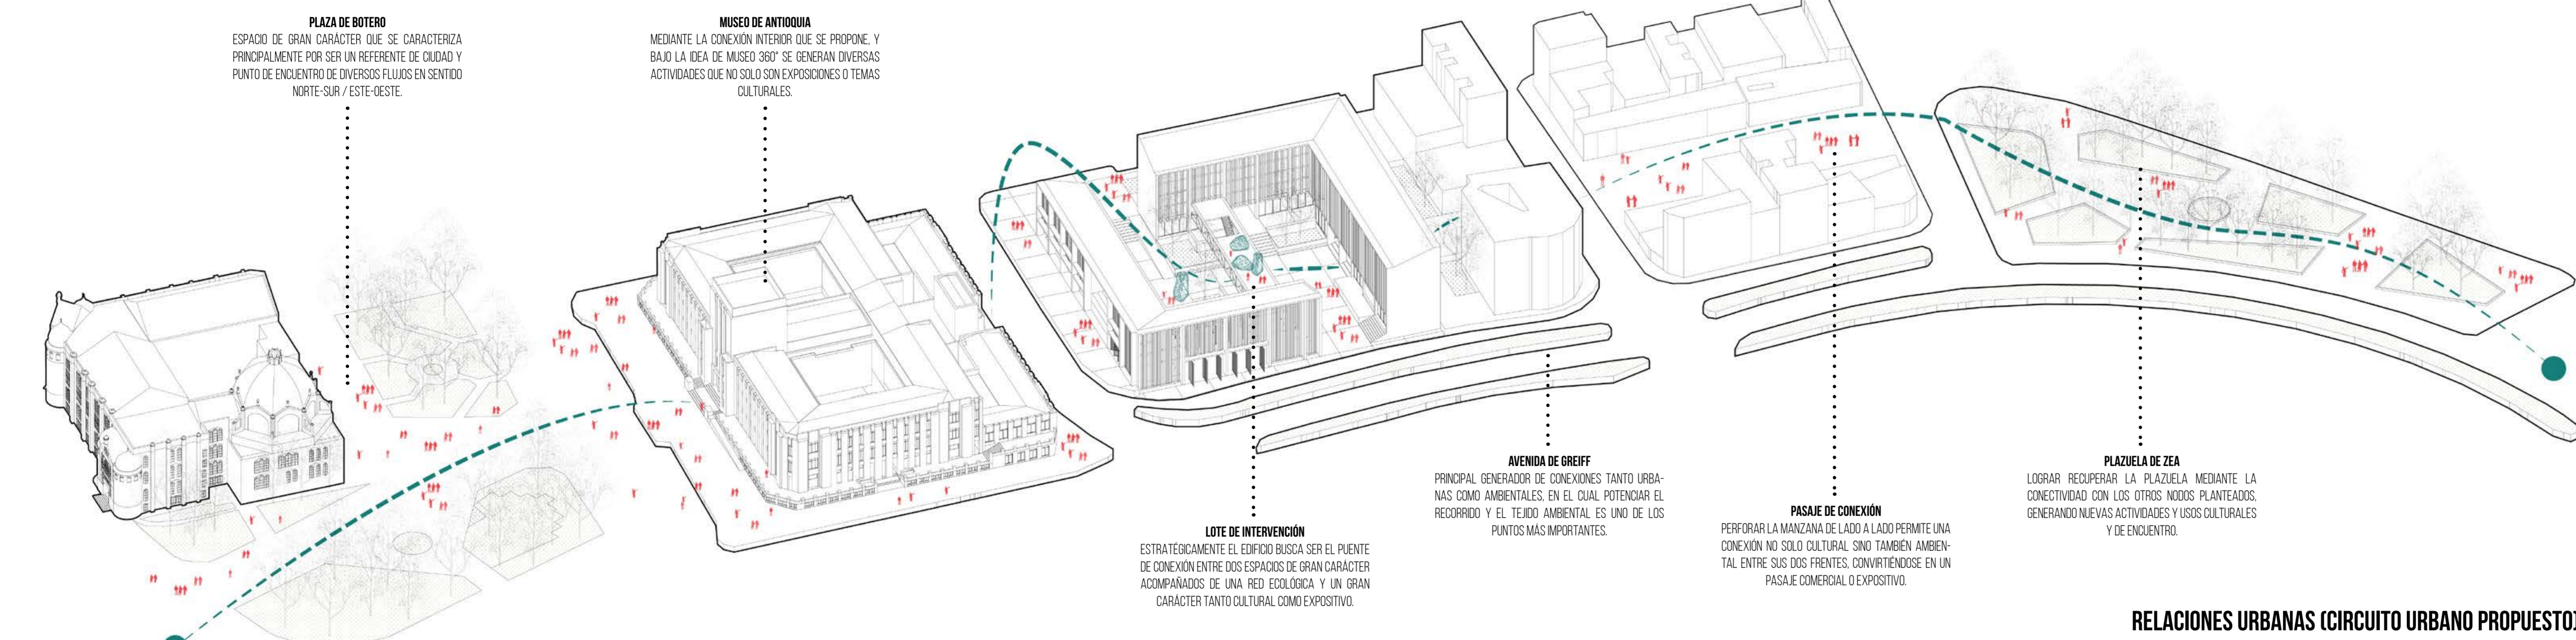

## DISPOSITIVOS URBANOS

