

REALIDAD AUMENTADA

Se propone revitalizar un espacio carente de identidad y que sólo era utilizado como sitio de paso. Para esto se establecen nuevas relaciones, usos, actividades y usuarios.

Las premisas de diseño tienen en cuenta la parte posterior del Teatro Pablo Tobón Uribe como un nuevo espacio de uso cultural y lúdico que se relaciona con nuevos usuarios y se establece una conexión con la Carrera 39 hacia el parque de Boston reduciendo su sección para crear una generosa zona peatonal. De igual manera se considera muy importante la relación con el parque Simón Bolívar donde se crean nuevas estancias y un recorrido que atraviesa el parque estableciendo una conexión con el parque de la Memoria.

Con la creación de nuevas áreas se busca atraer a nuevos y diversos usuarios que garanticen el dinamismo y uso de este espacio como una nueva alternativa de disfrute y socialización del sector y espacio de ciudad.

La avenida la Playa importante eje vial y peatonal se configura como generadora de un espacio comercial que complementa la dinámica del lugar y al patrimonializarse se entrelaza su vocación.

Se implementa la ciclovía como una alternativa de transporte y se integra al parque.



10 Matriz

Escala 1 : 1500

Identificación de estructura de orden
Creación de composición
Definición de geometría
Ejes
Reducción de sección de vías para tránsito vehicular
Aumento de zonas verdes y circulación peatonal
Uso mixto de vías para circulación de bicicletas
Asignación de usos
Definición Formal
Jerarquía espacial

Análisis




3 Circulación y vegetación

Escala 1 : 1250




5 Zonificación

Escala 1 : 1250

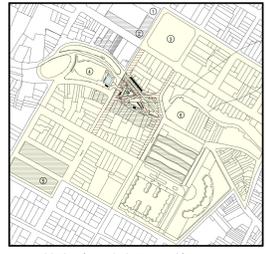

7 Limite área de intervención

Escala 1 : 5000

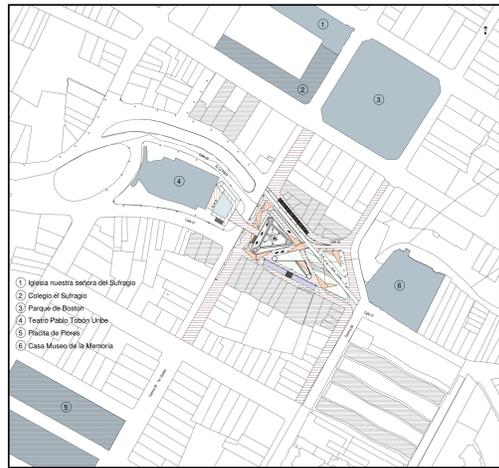


1 Localización

Escala 1 : 2000




4 Texturas

Escala 1 : 1250

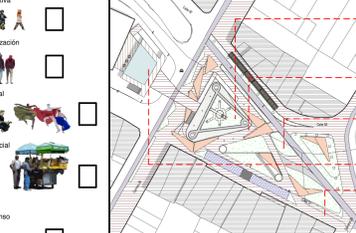


6 Actividades y usuarios

Escala 1 : 1250

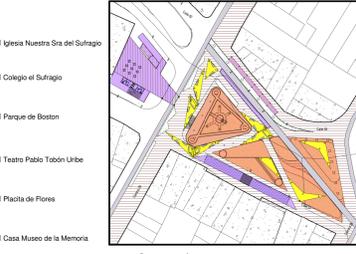

8 Geometría

Escala 1 : 1250

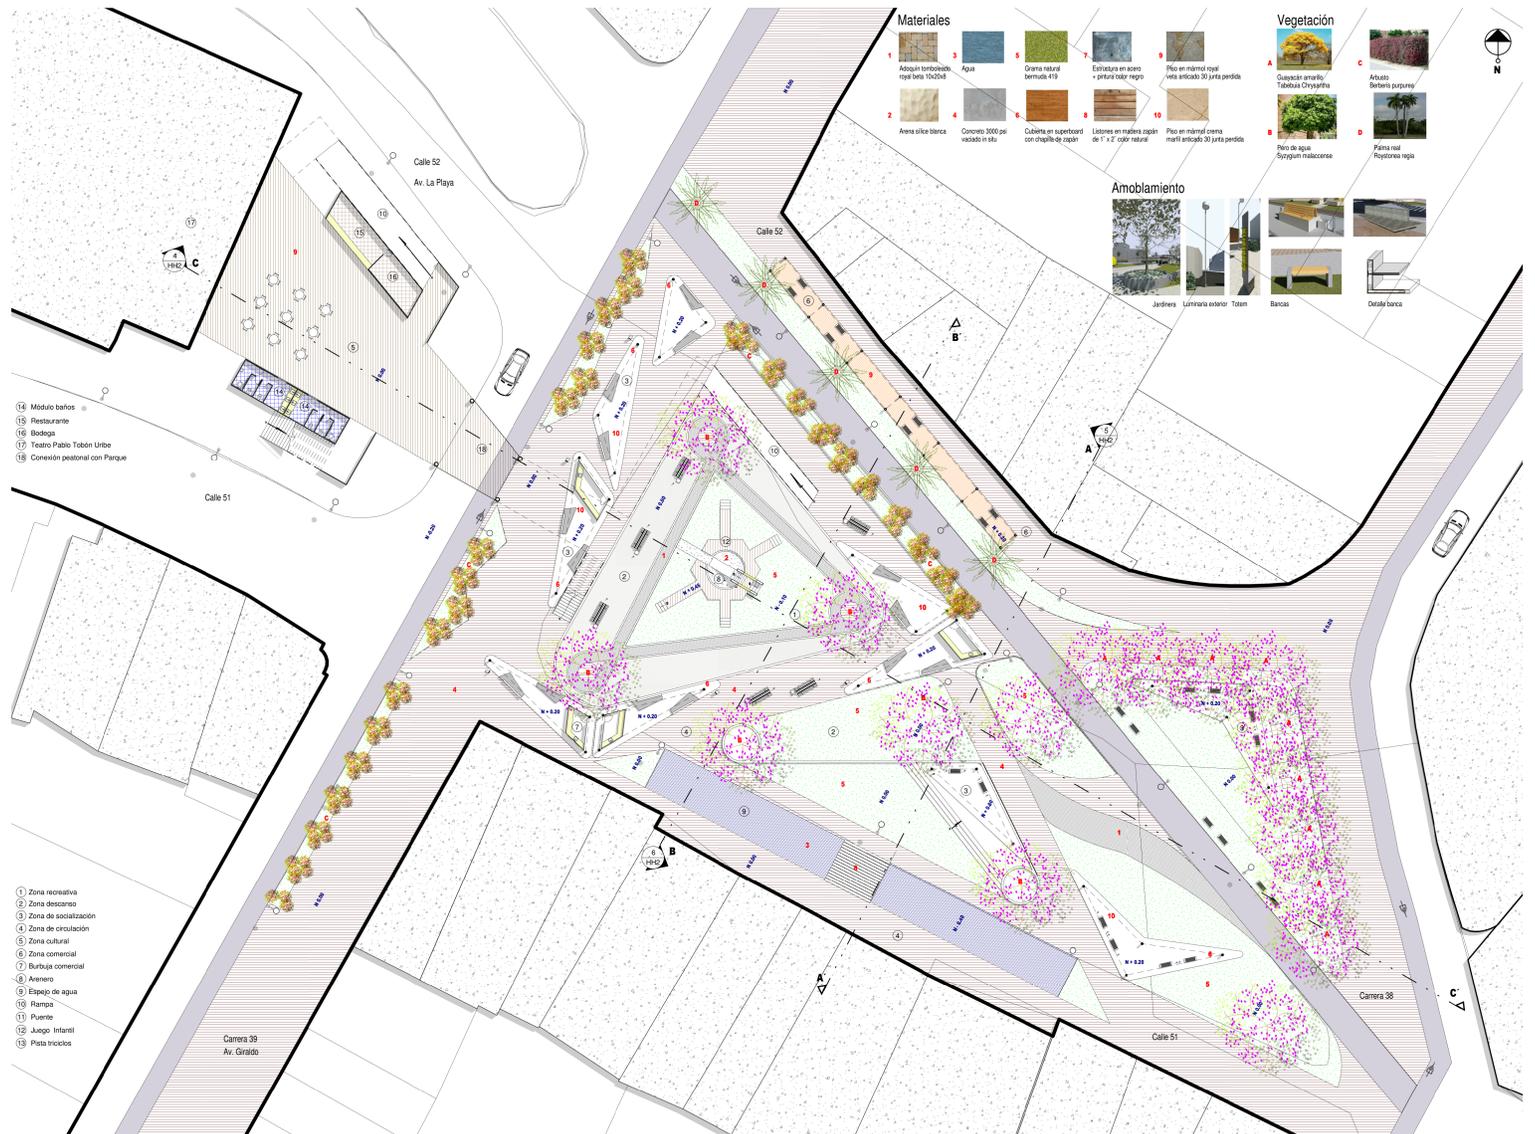

9 Planta urbana

Escala 1 : 250



Imagen General



Imagen nocturna




Interior del parque




Isométrico



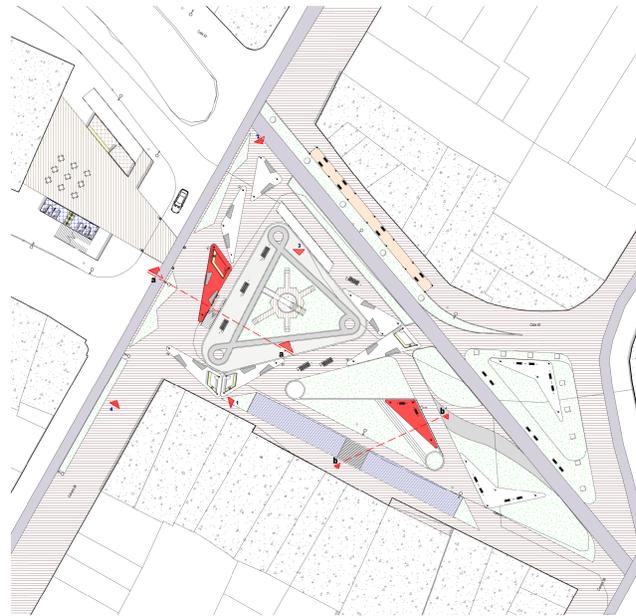

④ Referencia secciones y vistas
Escala 1:500

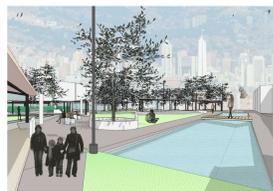

Vista 1



Vista 2



Vista 3




Vista 4



Interior Parque




② Detalle sección aa' Módulo comercial
Escala 1:50

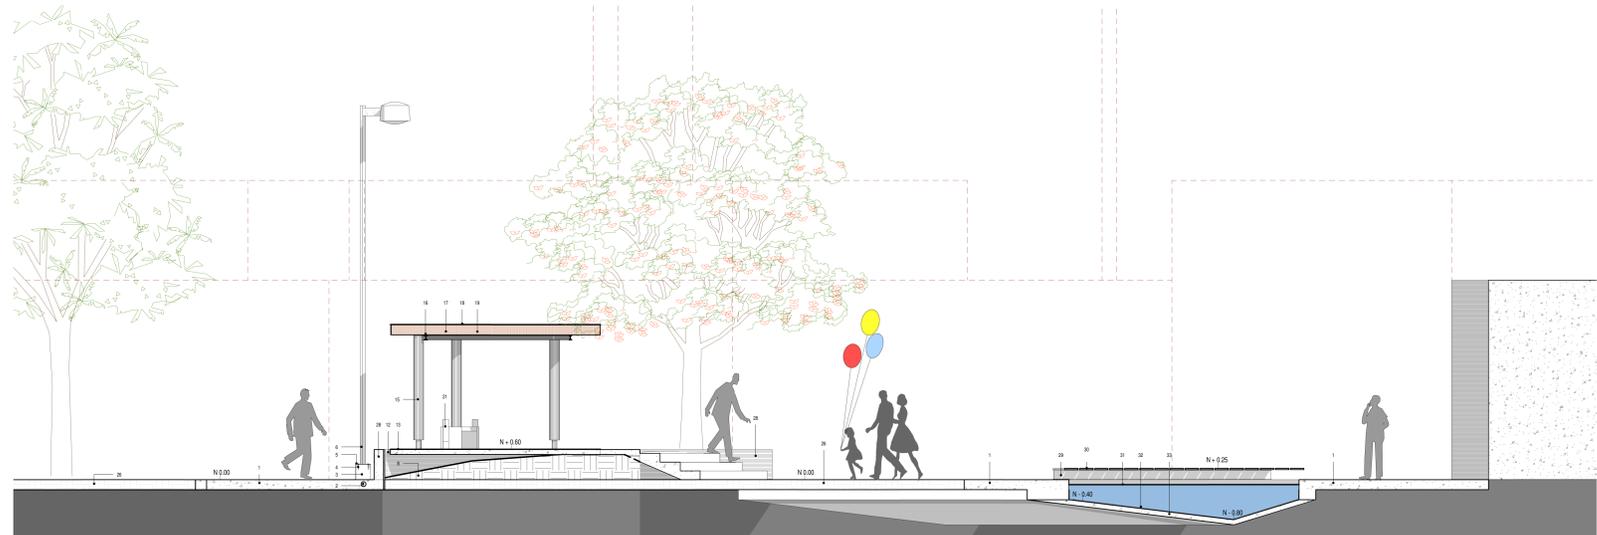

③ Detalle sección bb' Módulo de estacion
Escala 1:50

Especificaciones


1. Piso en concreto pulido de 2000 psi + acero inoxidable
2. Tablero PVC electrocromo 2" - cables eléctricos para iluminación
3. Paredes en concreto pulido de 2000 psi
4. Paredes de aluminio + pintura
5. Placa metálica 3/16" para anclaje
6. Pared metálica + laminado de las
7. Muro impermeabilizado 2 mm
8. Material aislante compuesto
9. Losa brida para concreto 3000 psi
10. Paredes en concreto pulido de 2000 psi
11. Trazos en la pared metálica 3/16" + pintura
12. Llave en concreto pulido de 2000 psi
13. Anclaje en hormón con martillo 3/8" x junta perlas
14. Banca en concreto pulido
15. Columna metálica 6" - pintura
16. Viga metálica 6" x 6" - pintura
17. Columna en superbetón + estructura en aluminio
18. Iluminación en led de 2400 lm
19. Módulo en acero laminado de 6" + elementos de soporte en acero inoxidable
20. Calcomano para aguas lluvias
21. Tapa de 4" para canalizar aguas lluvias
22. Tapa en concreto
23. Laminado de piso luz led
24. Banca personalizada en concreto + madera
25. Bancos en concreto en acero inoxidable
26. Barandales en concreto pulido
27. Plan de aluminio laminado 100 x 20 x 6
28. Grapas resaca barnizadas 410
29. Fijación en bloques metálicos 1/2" x 1" 1/2" color natural
30. Muro resaca en concreto pulido 5000 psi
31. Viga metálica 6" x 6" - pintura
32. Tapa en acero de 3/4" x 1/2"
33. Espejo de agua
34. Pintura impermeabilizante epóxica
35. Losa concreto reforzado de 3000 psi
36. Columna metálica estructural 6" x 6"

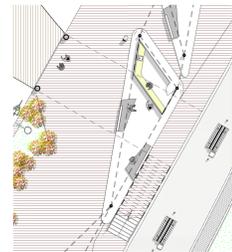

⑤ Planta Detalle módulo comercial
Escala 1:200



⑥ Detalle módulo comercial
Escala

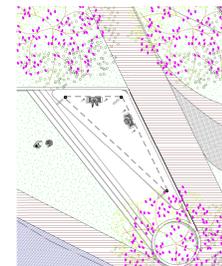

① Planta detalle módulo estacion
Escala 1:200



⑦ Detalle módulo estacion
Escala

