




PLANTA DE ENTORNO (ESCALA 1:750)

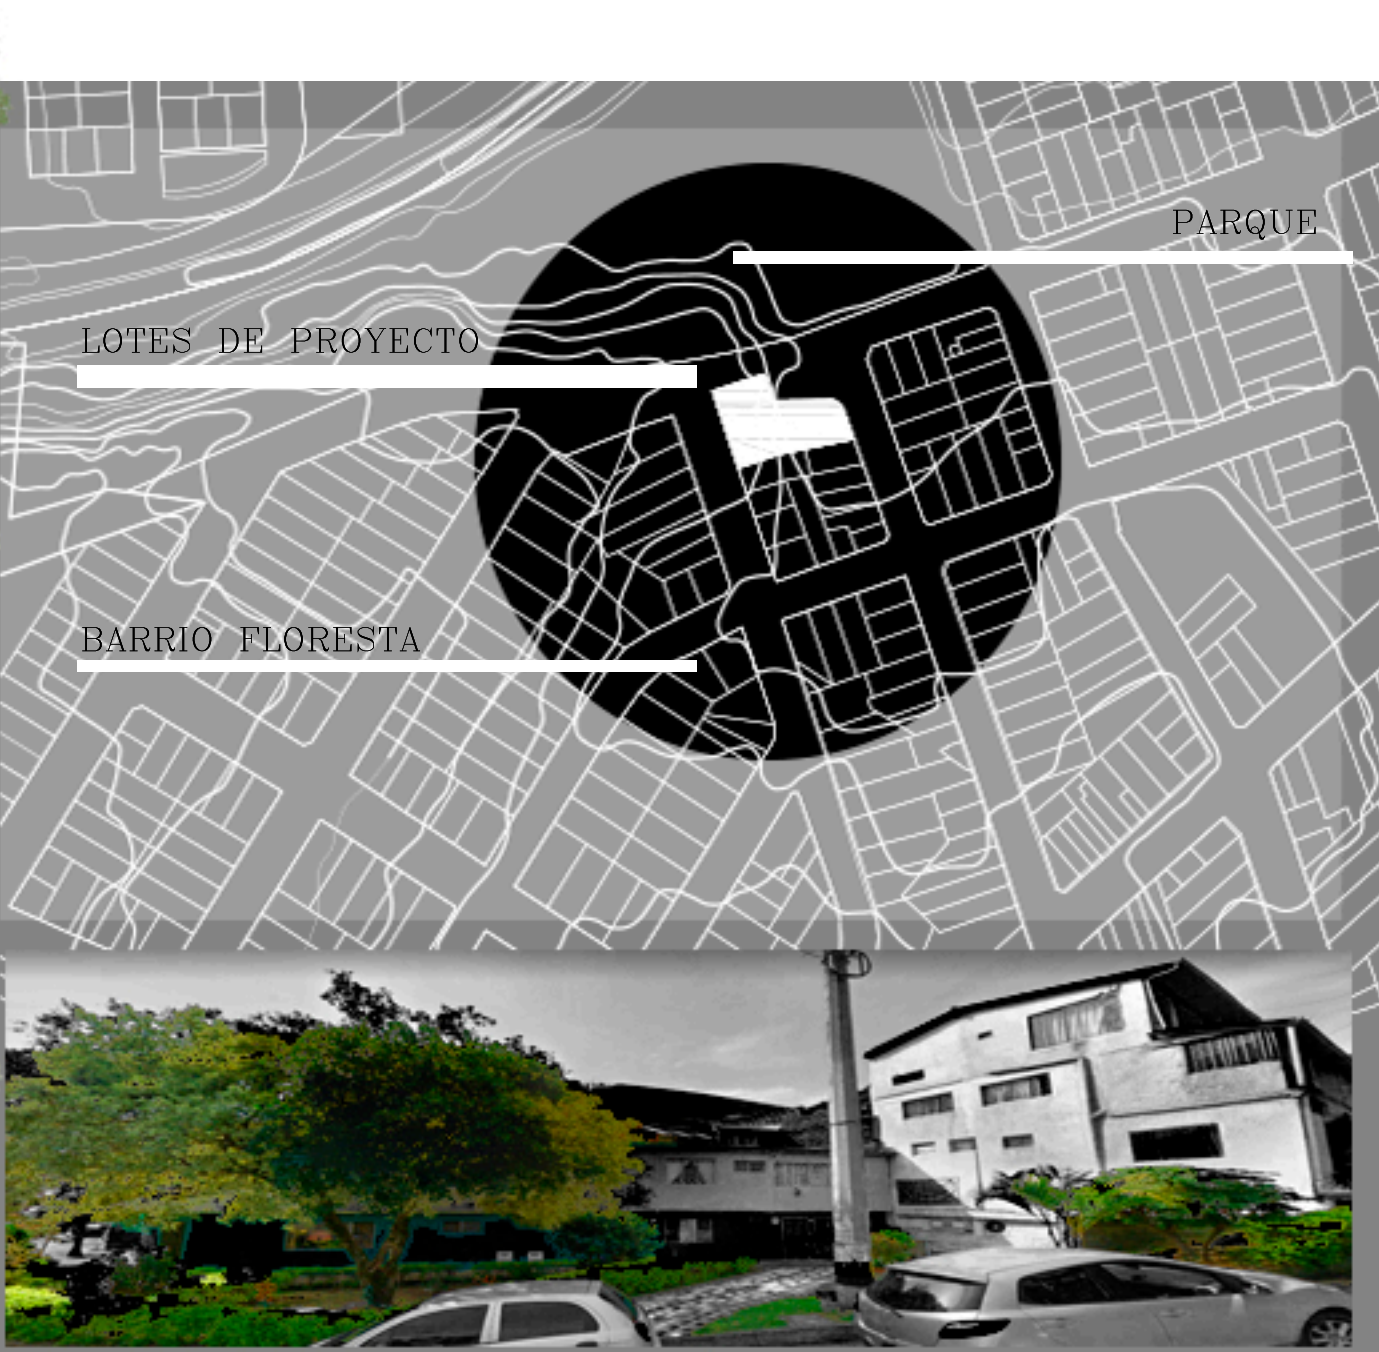


LUGAR DE LOCALIZACION:

El proyecto se sitúa en el barrio floresta en donde el proyecto abarca 5 lotes el en los cuales se encuentran predios de tres o dos niveles, más un jardín en la esquina del proyecto, el lote se encuentra con una pendiente de 6 metros y se encuentra a través de tres vías y al lado de una cancha deportiva que tiene el barrio.




PLANTA CON ENTORNO (ESCALA 1:125)

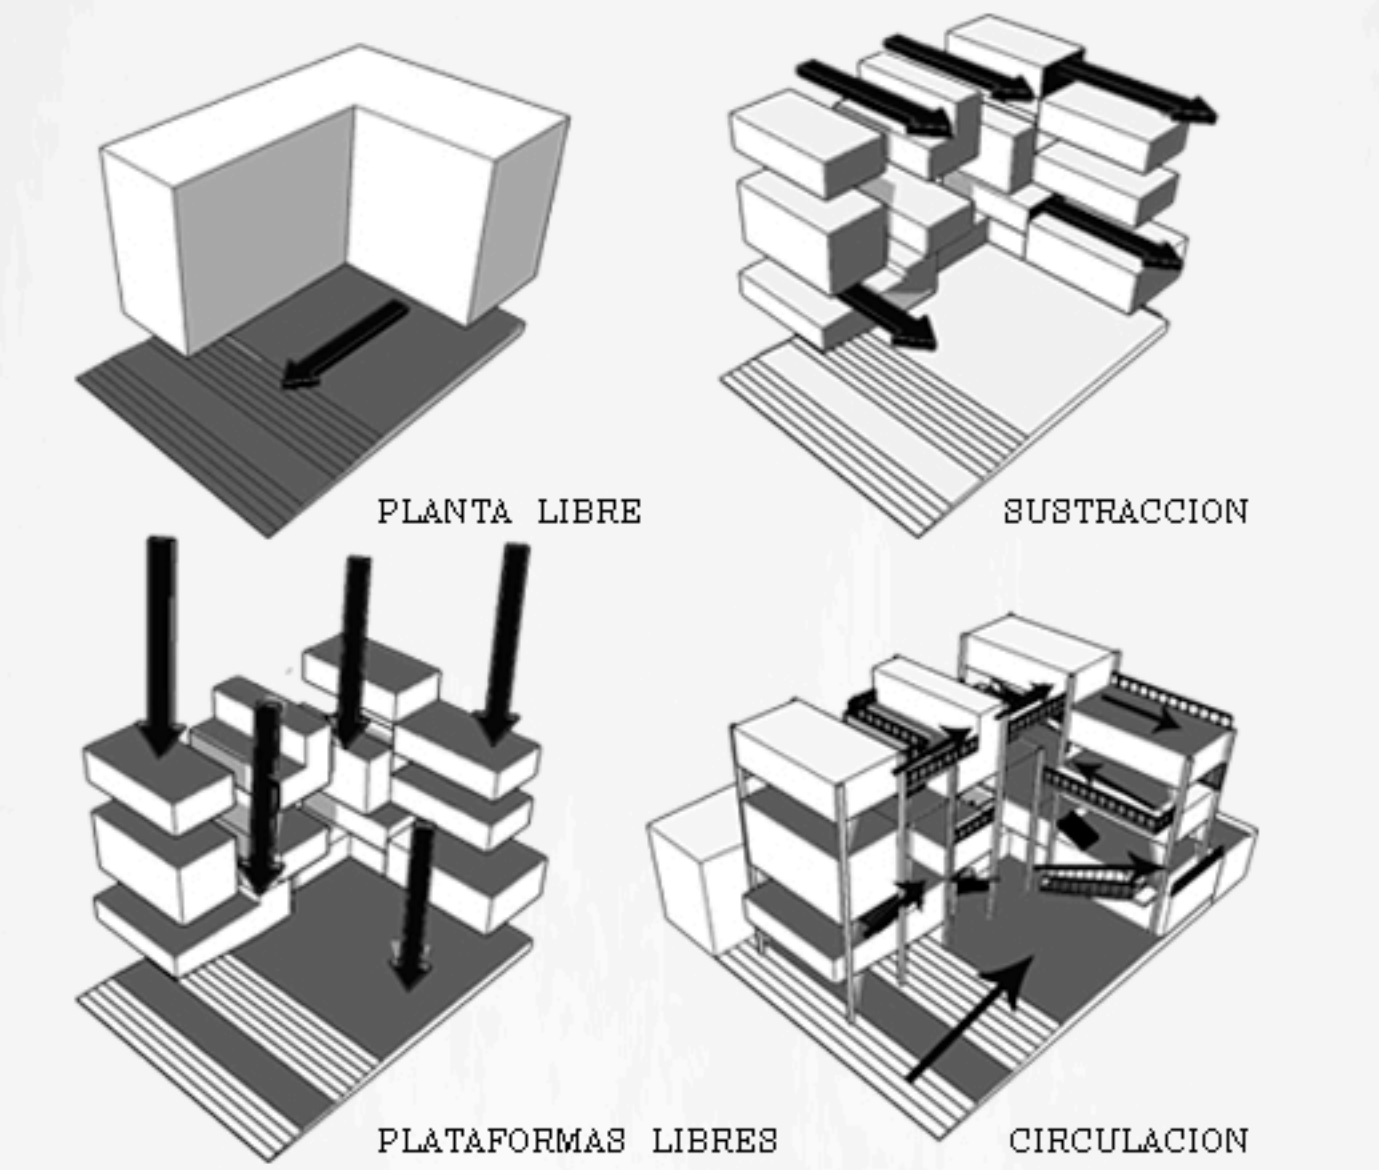




CIRCULACION:

La circulación se genera en primer lugar a través de una plaza que rodea al proyecto y que dirige hacia un lobo en donde se sitúan los puntos fijos del proyecto que empatan con puentes que conectan cada bloque de la torre, generando así un sistema de circulación vertical en dos puntos.

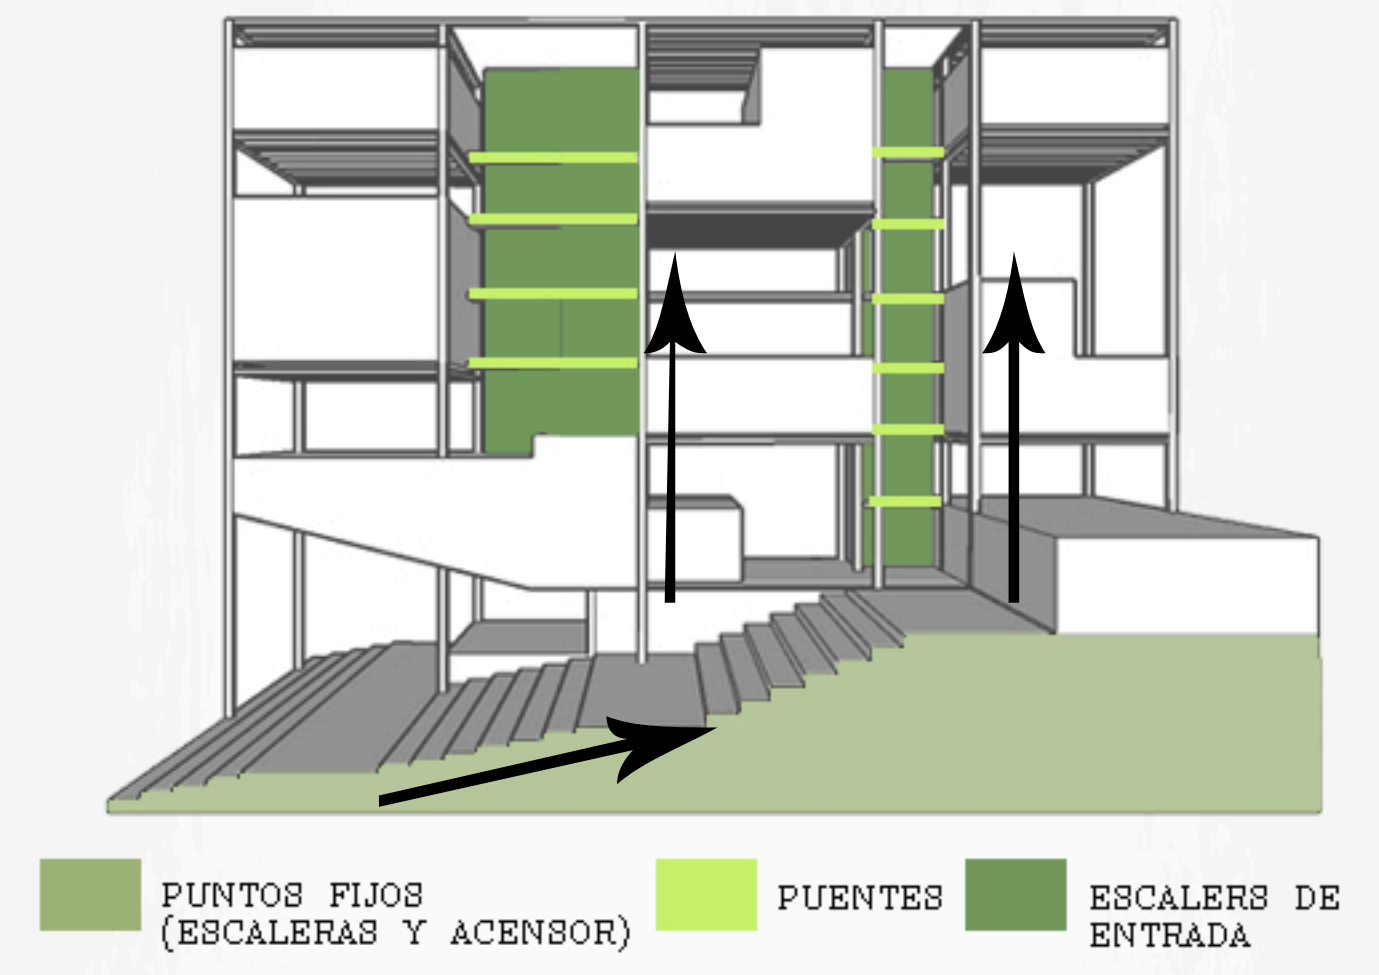


ESTRUCTURA:


La estructura del proyecto está diseñada con un sistema de columnas y vigas que se colocan en puntos donde se disponen los diferentes volúmenes que conforman el proyecto.

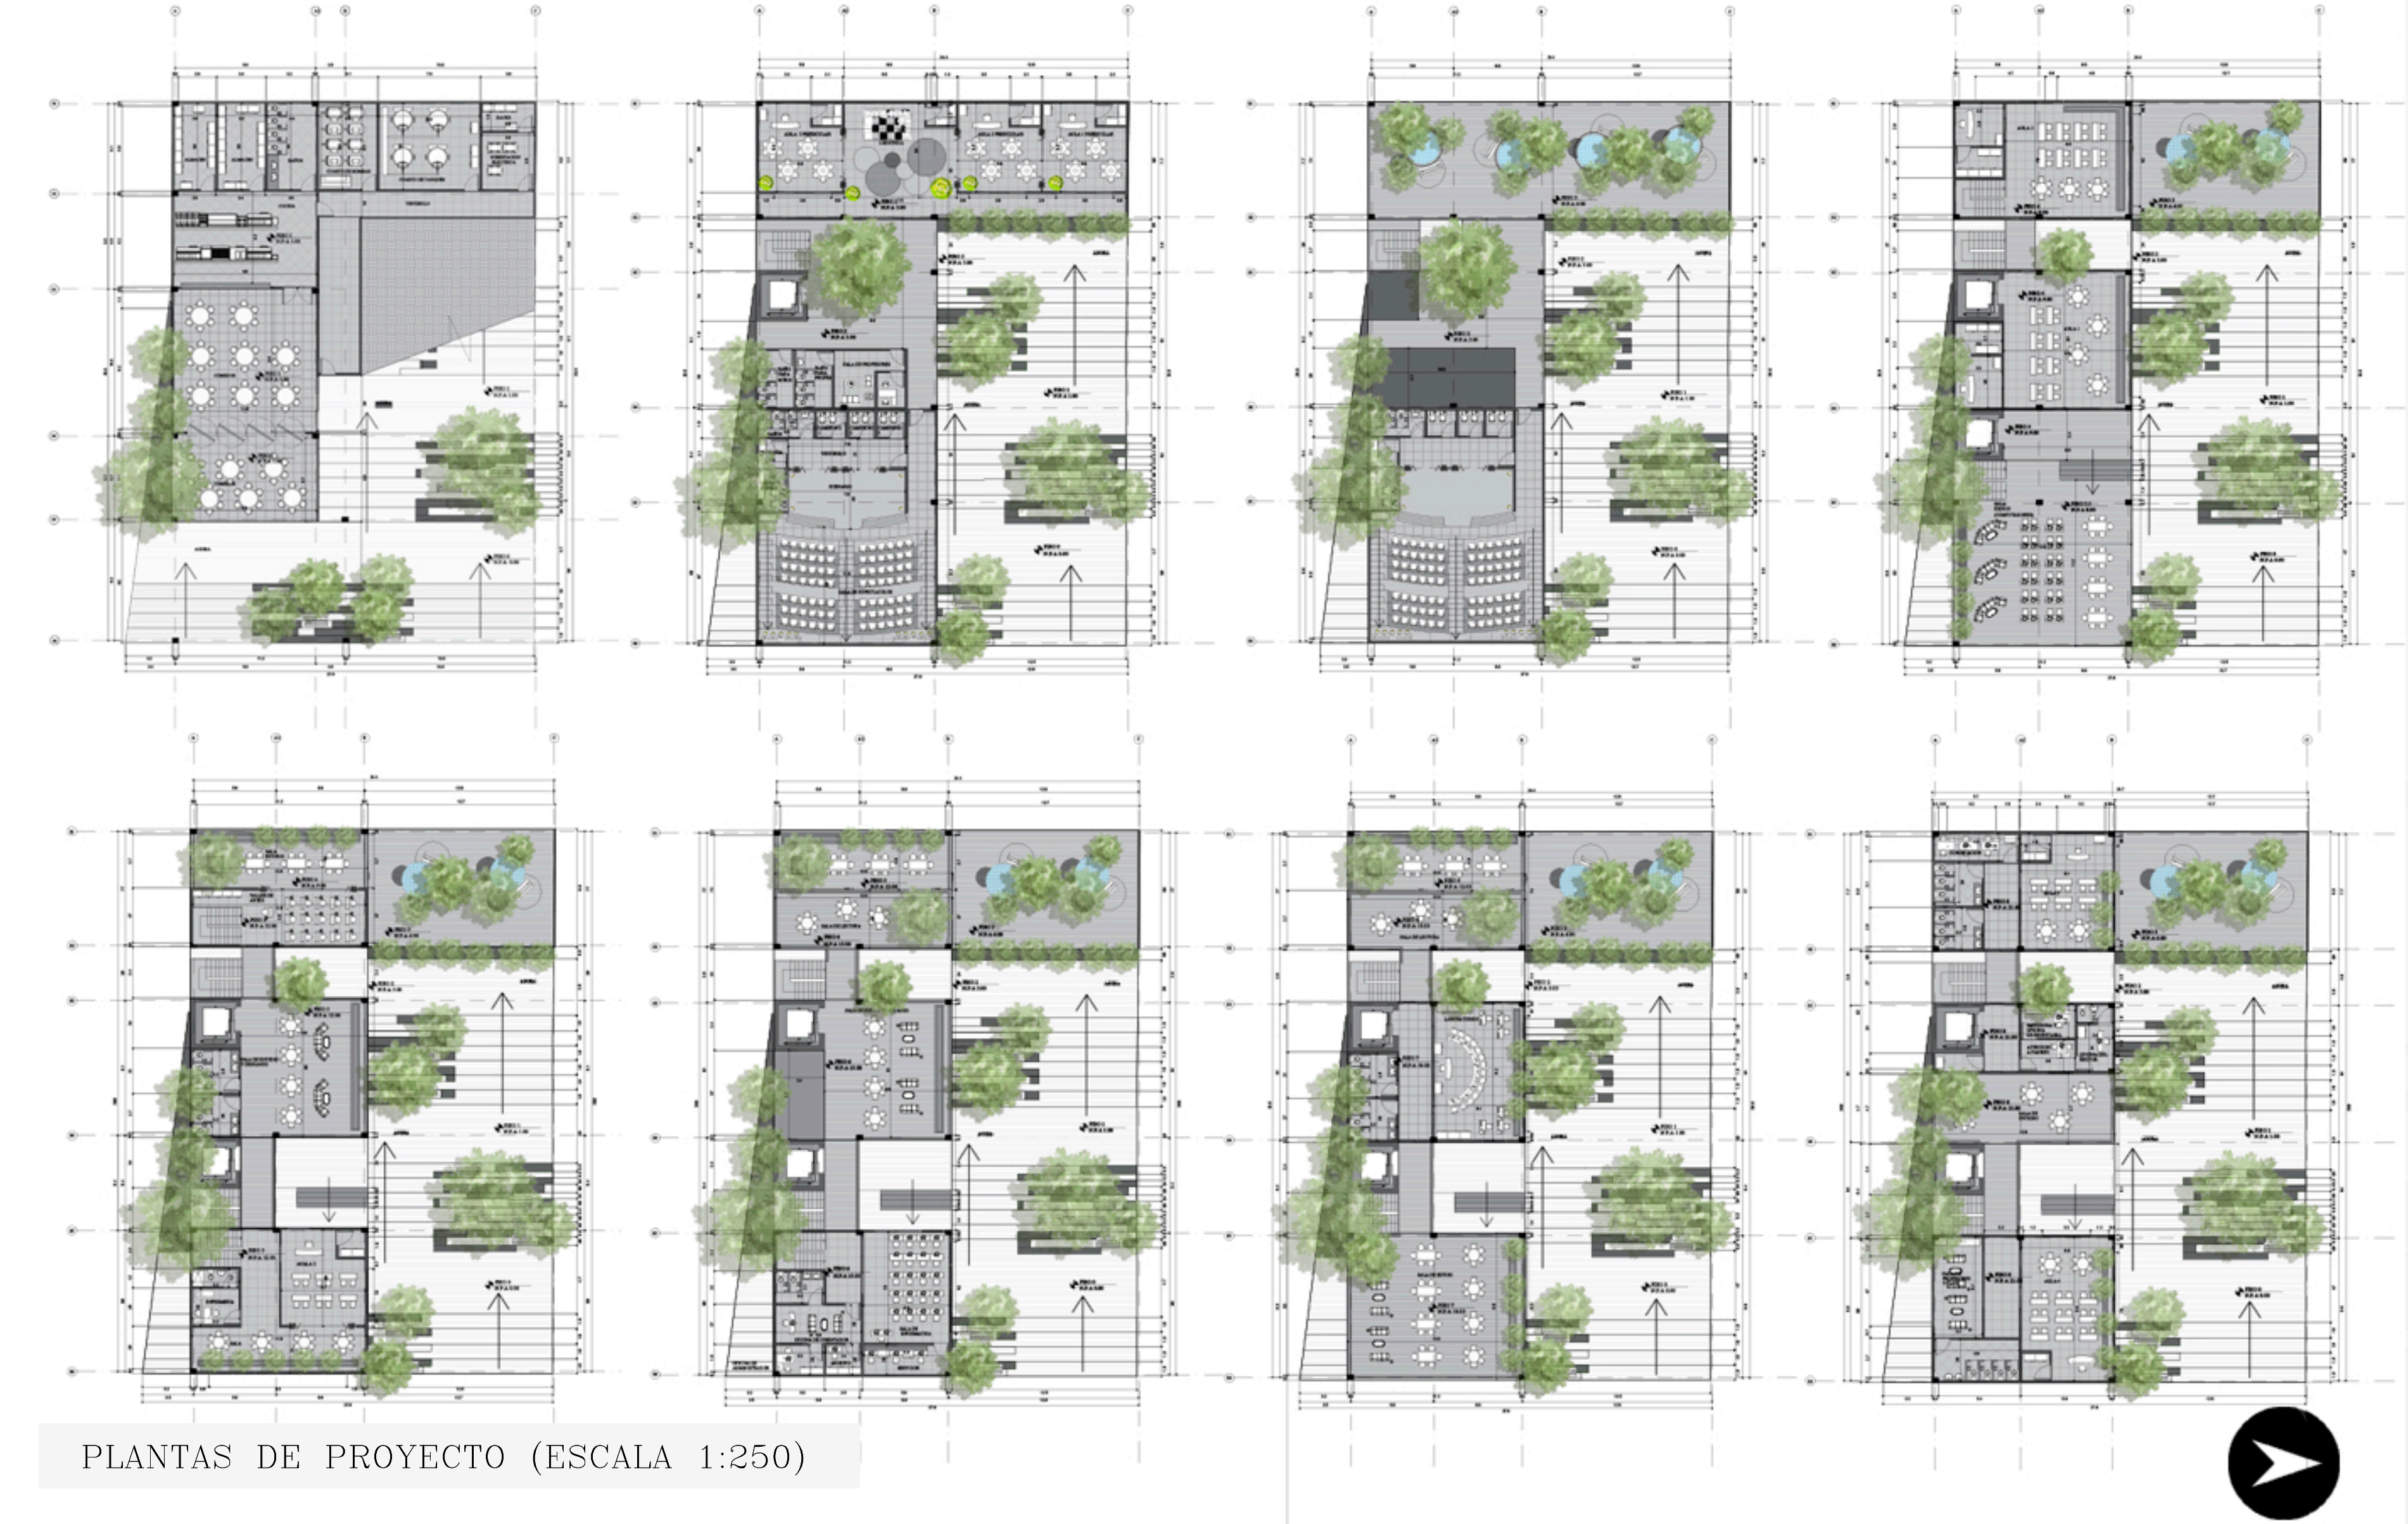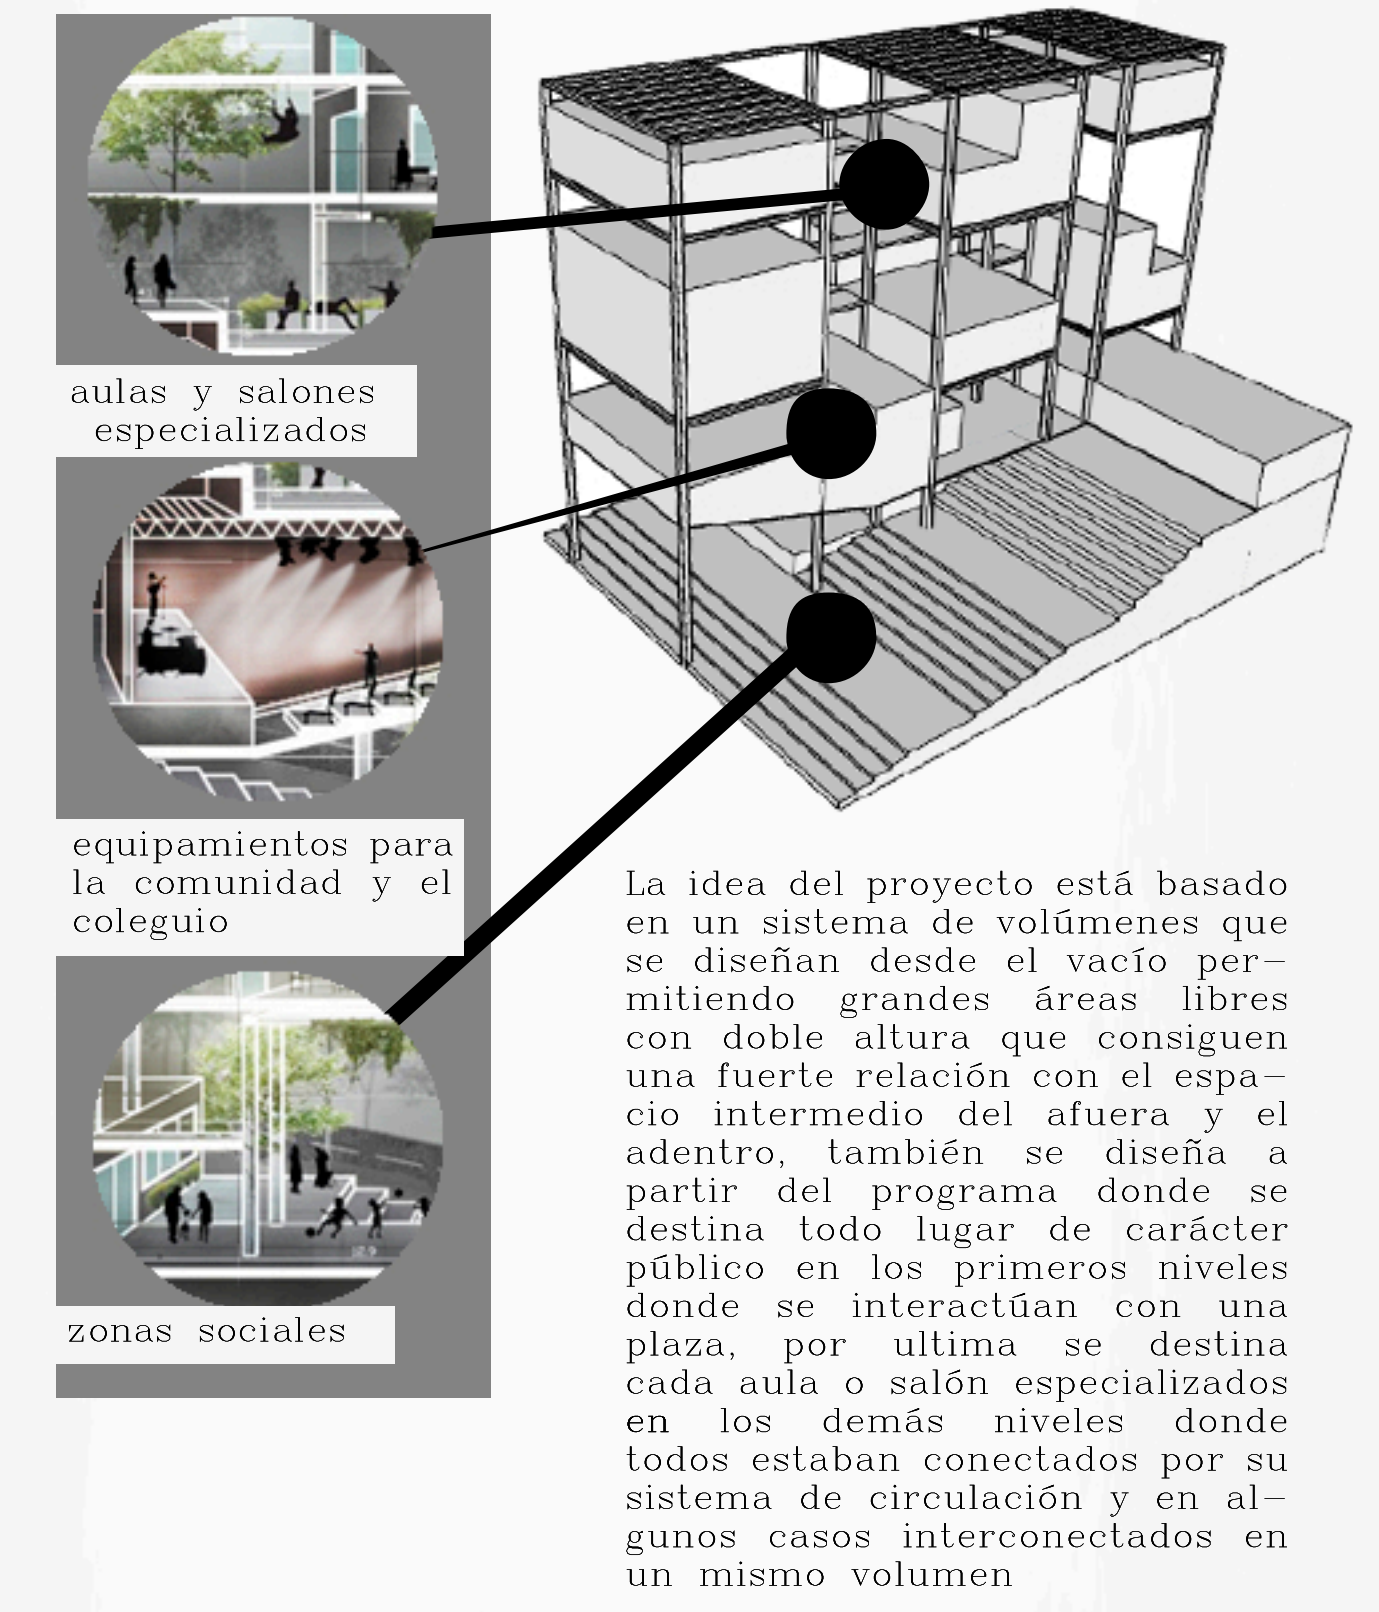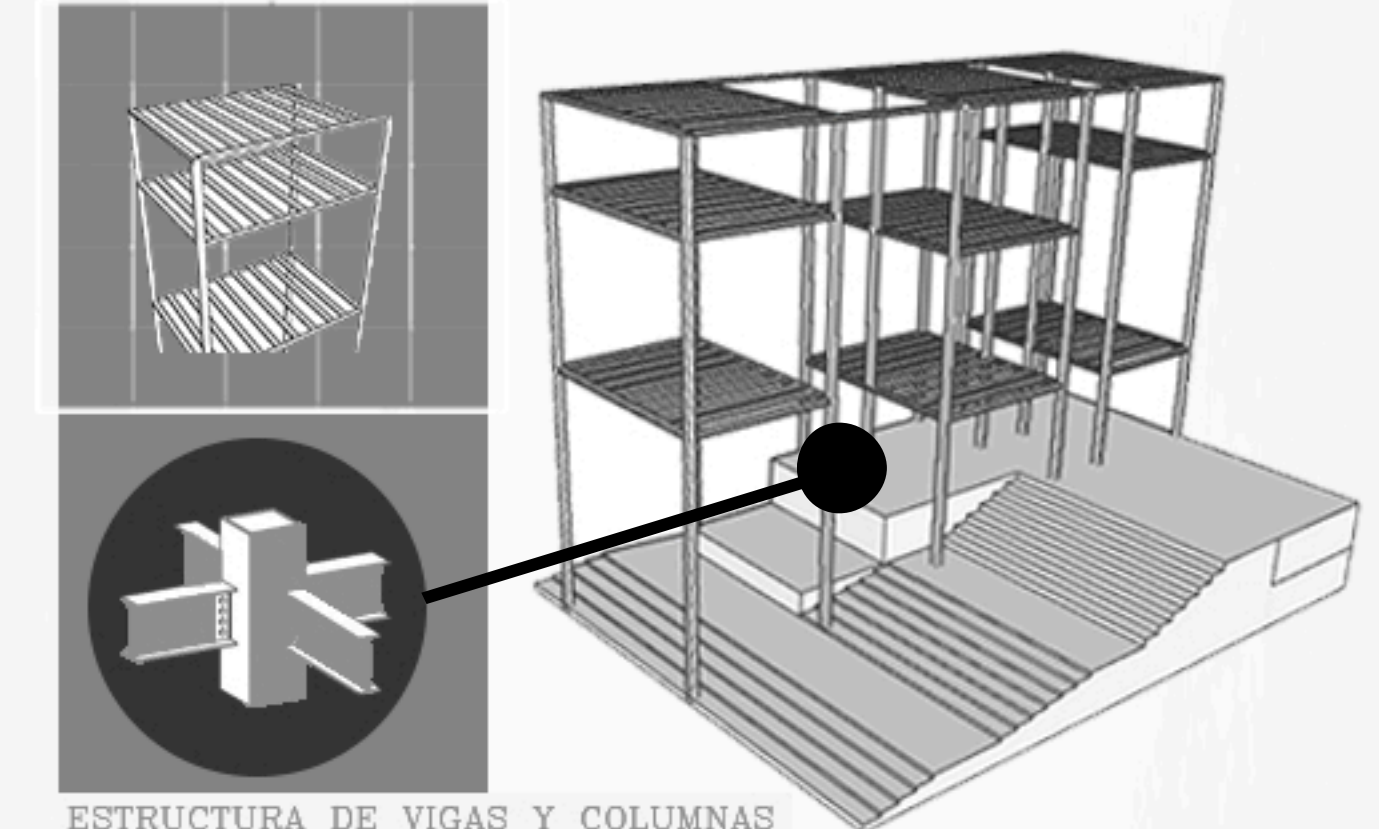

PLANTAS DE PROYECTO (ESCALA 1:250)

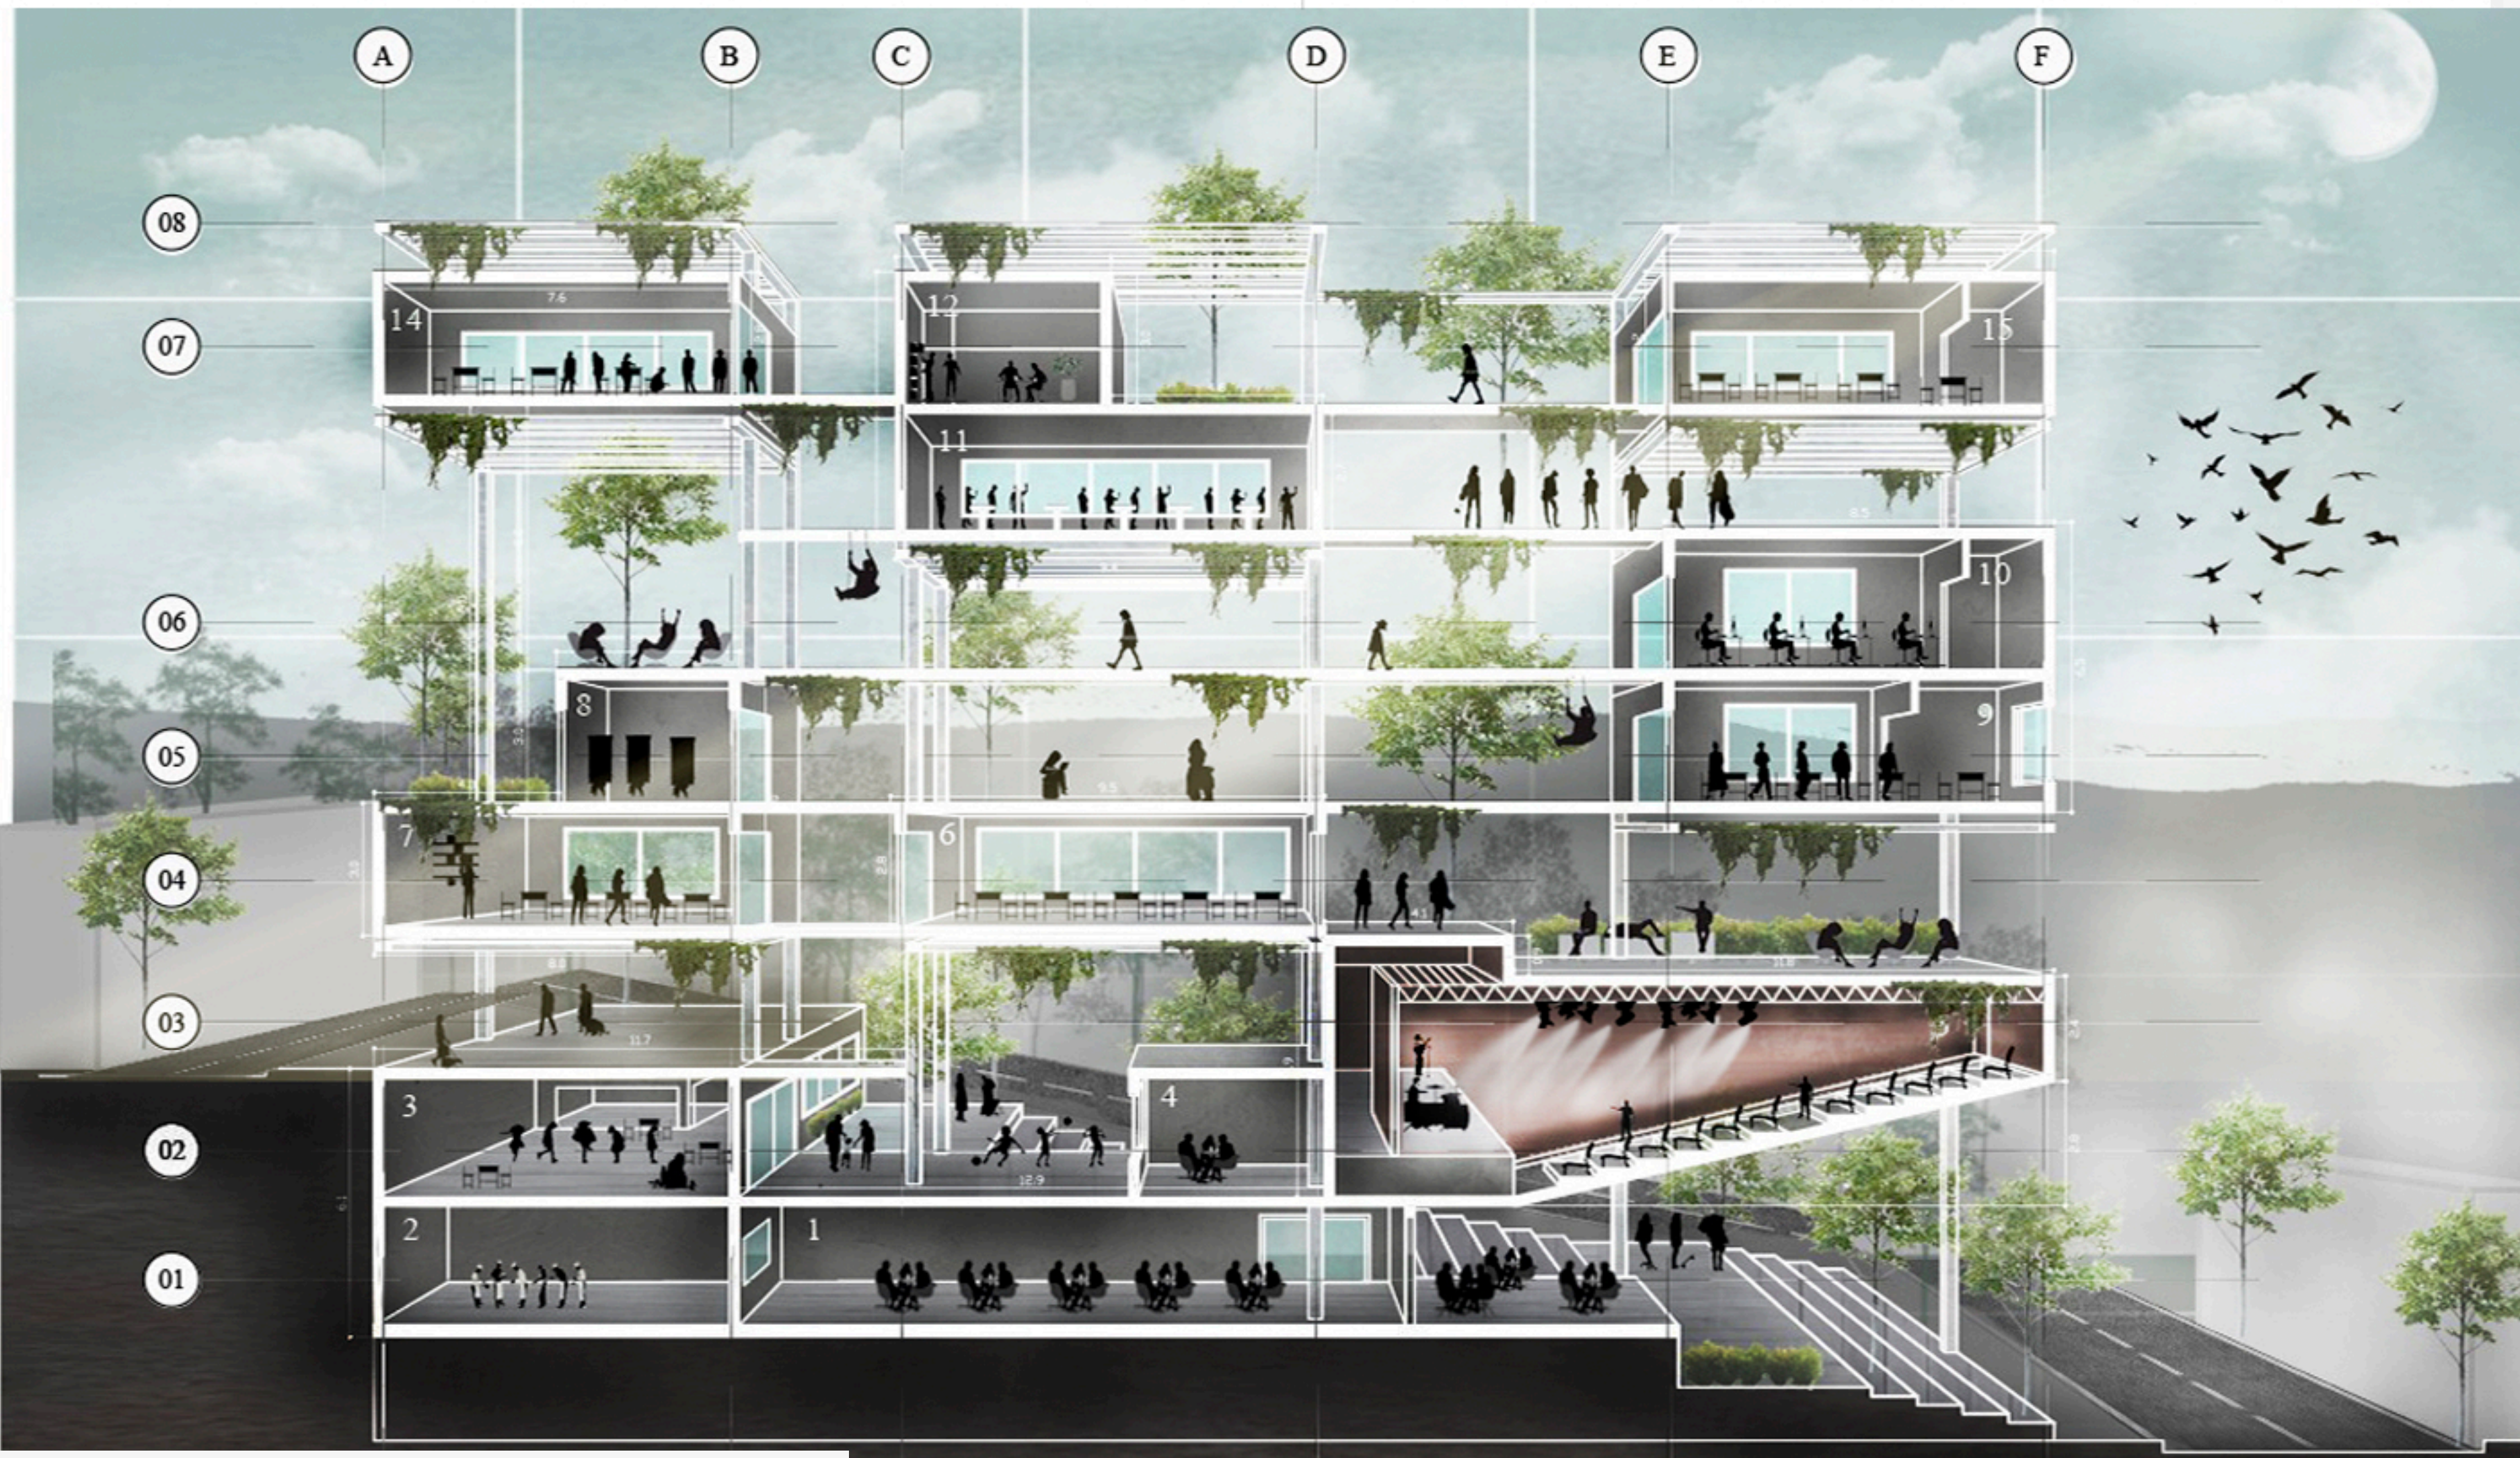

SECCION PRINCIPAL (ESCALA 1:125)

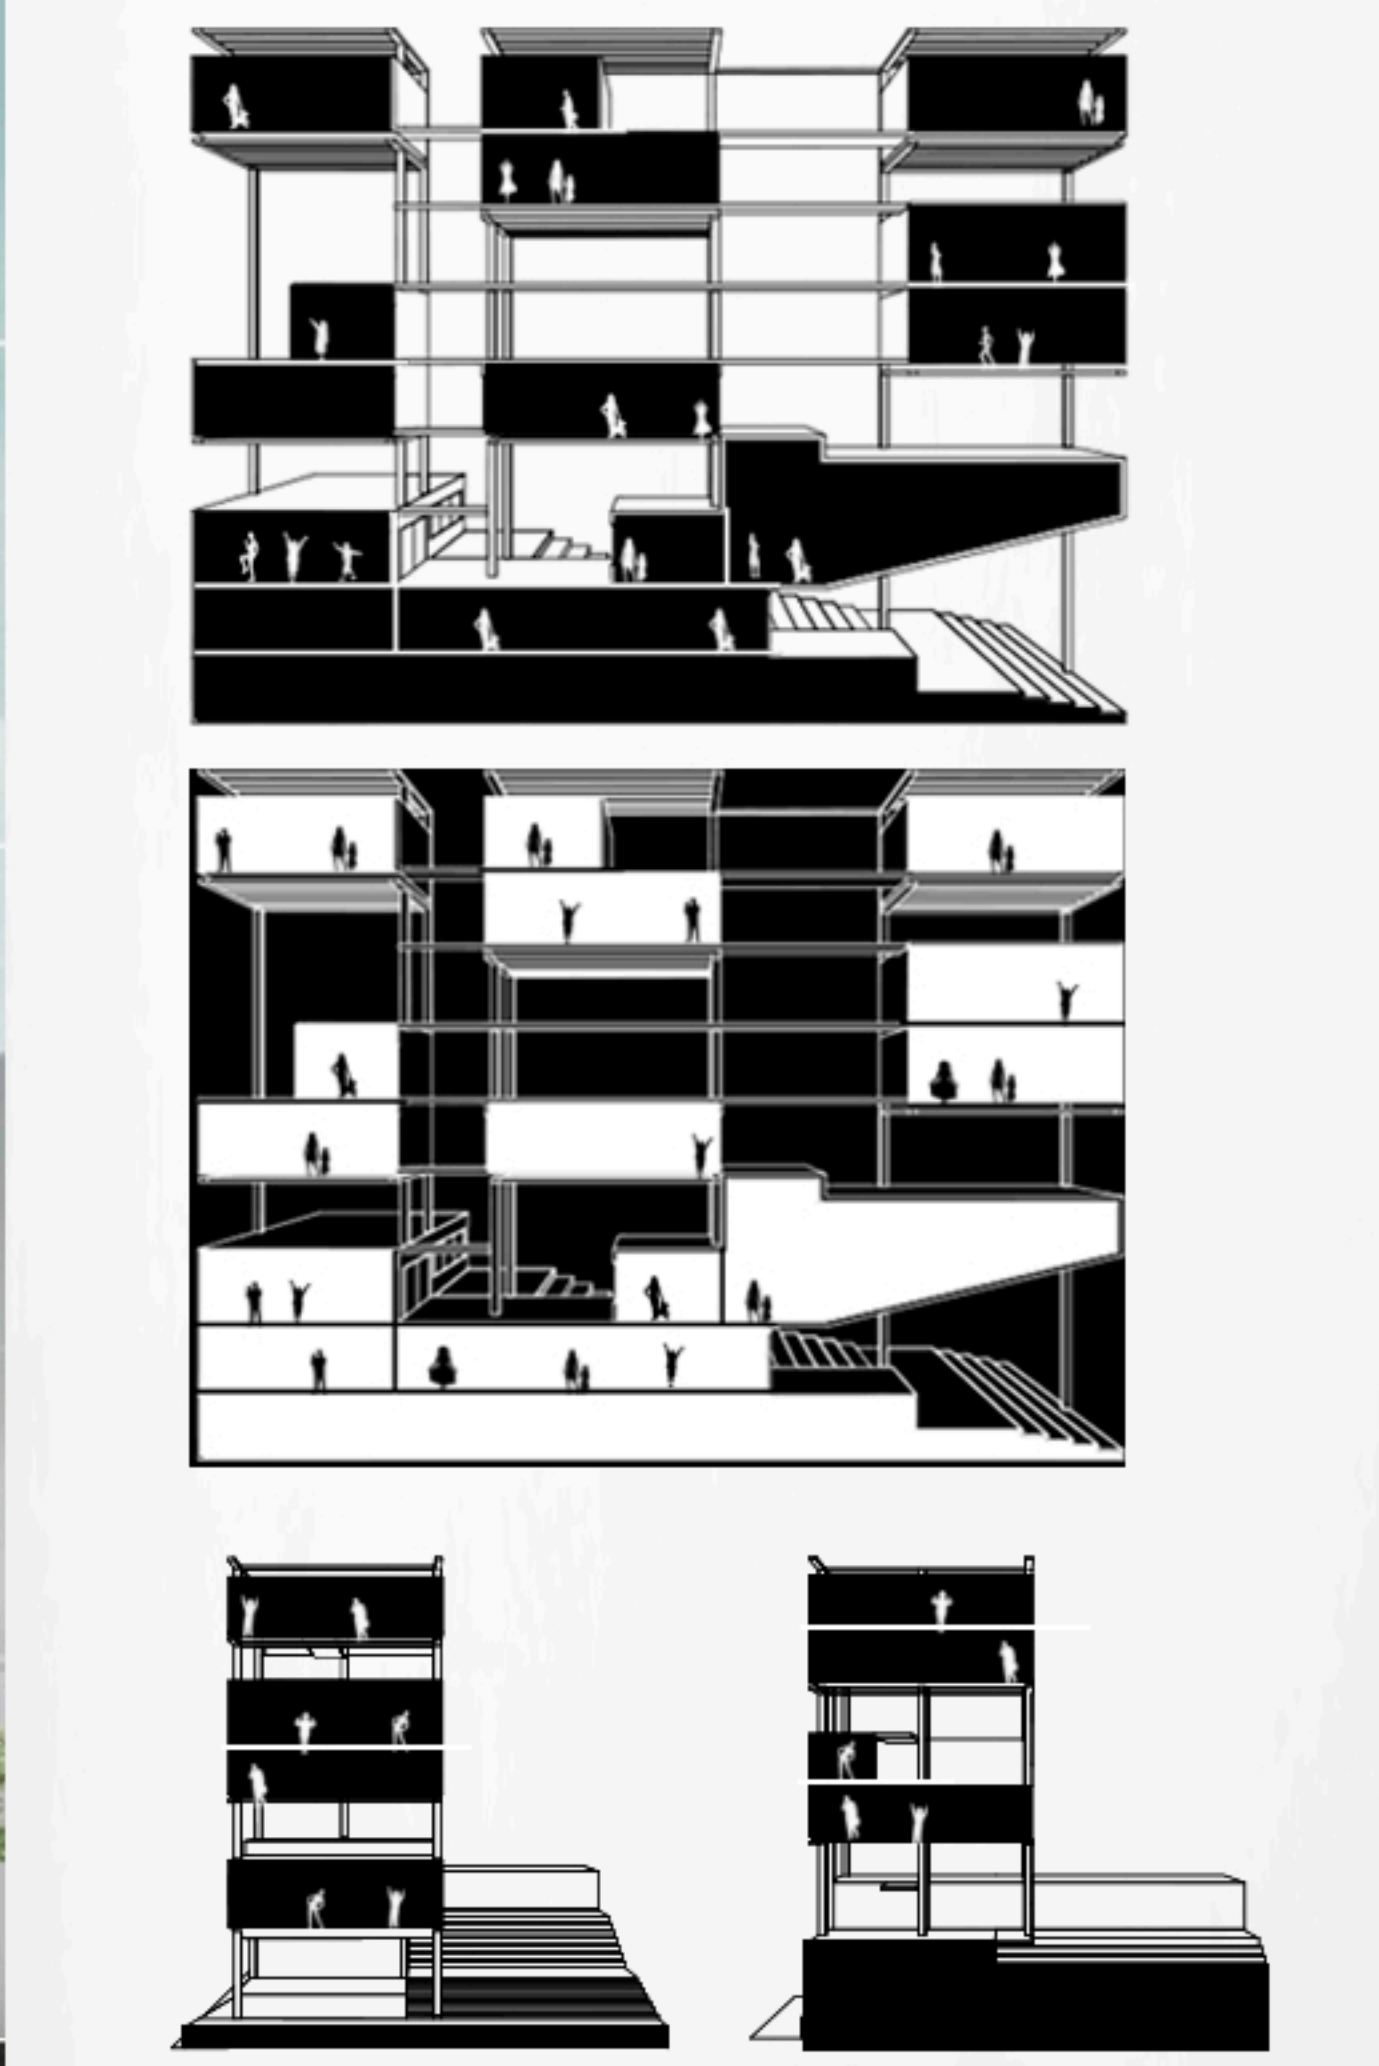

ESQUEMA DE IDEA (IMAGEN INTERIOR)



IMAGEN EXTERIOR