
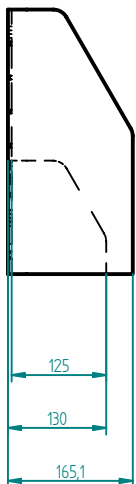


1:10

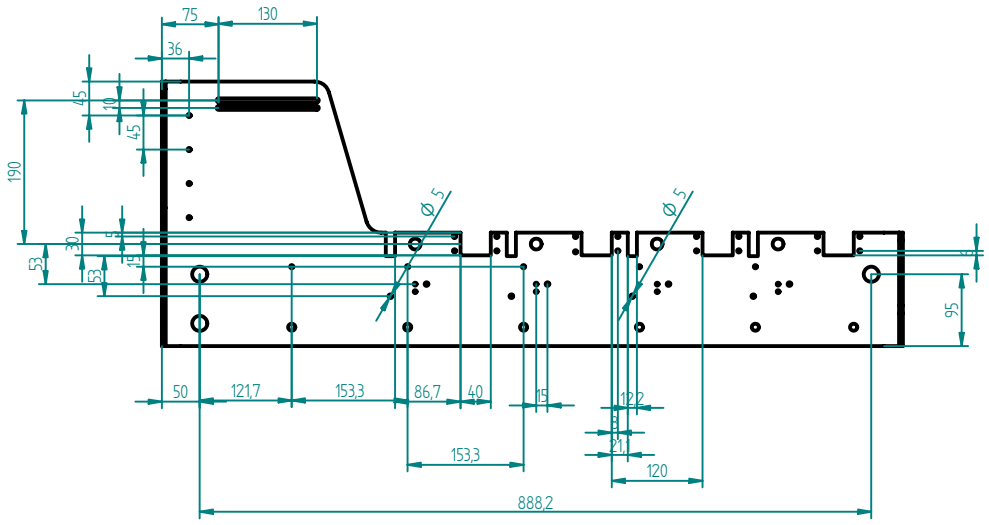

TODAS LAS UNIDADES EN M.M.

DISEÑO, CONSTRUCCION Y PUESTA EN MARCHA DE UNA CALLE PARA LA SELECCIÓN DE OBJETOS CARACTERIZADOS POR SUS PROPIEDADES FÍSICAS		LAMINA EXTERNA	
		SIZE: A4	DIBUJO No: 17
UNIVERSIDAD PONTIFICIA BOLIVARIANA		NOMBRE ARCHIVO: LAMINA 2	
AUTORES:	CRISTIAN E. LOPEZ L.	ESCALA: 1:10 HOJA 1 DE 1	
	JOHANNA M. PLATA M.		