
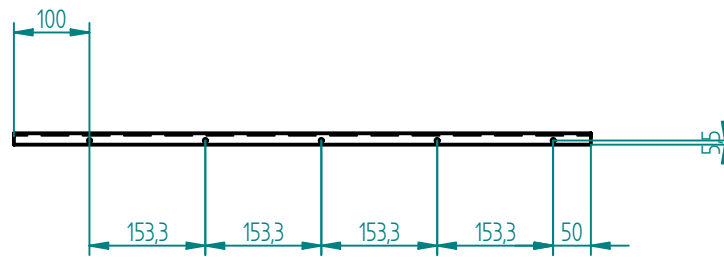


1:10

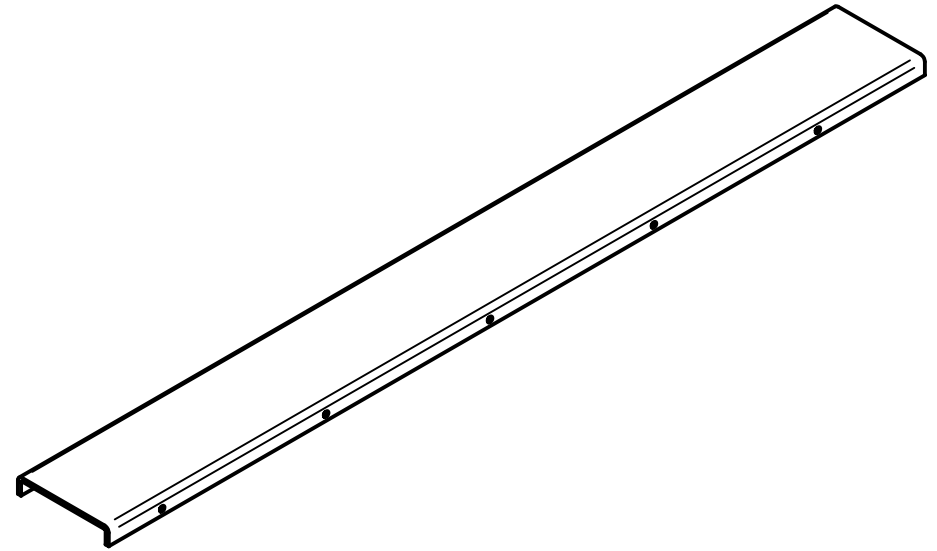

TODAS LAS UNIDADES EN M.M.

DISEÑO, CONSTRUCCIÓN Y PUESTA EN MARCHA DE UNA CALLE PARA LA SELECCIÓN DE OBJETOS CARACTERIZADOS POR SUS PROPIEDADES FÍSICAS		PLACA SOPORTE BANDA EN U	
		SIZE: A4	DIBUJO No: 13
UNIVERSIDAD PONTIFICIA BOLIVARIANA		NOMBRE ARCHIVO: PLACA U	
AUTORES:	CRISTIAN E. LOPEZ L.	ESCALA: 1:10 HOJA 1 DE 1	
	JOHANNA M. PLATA M.		